


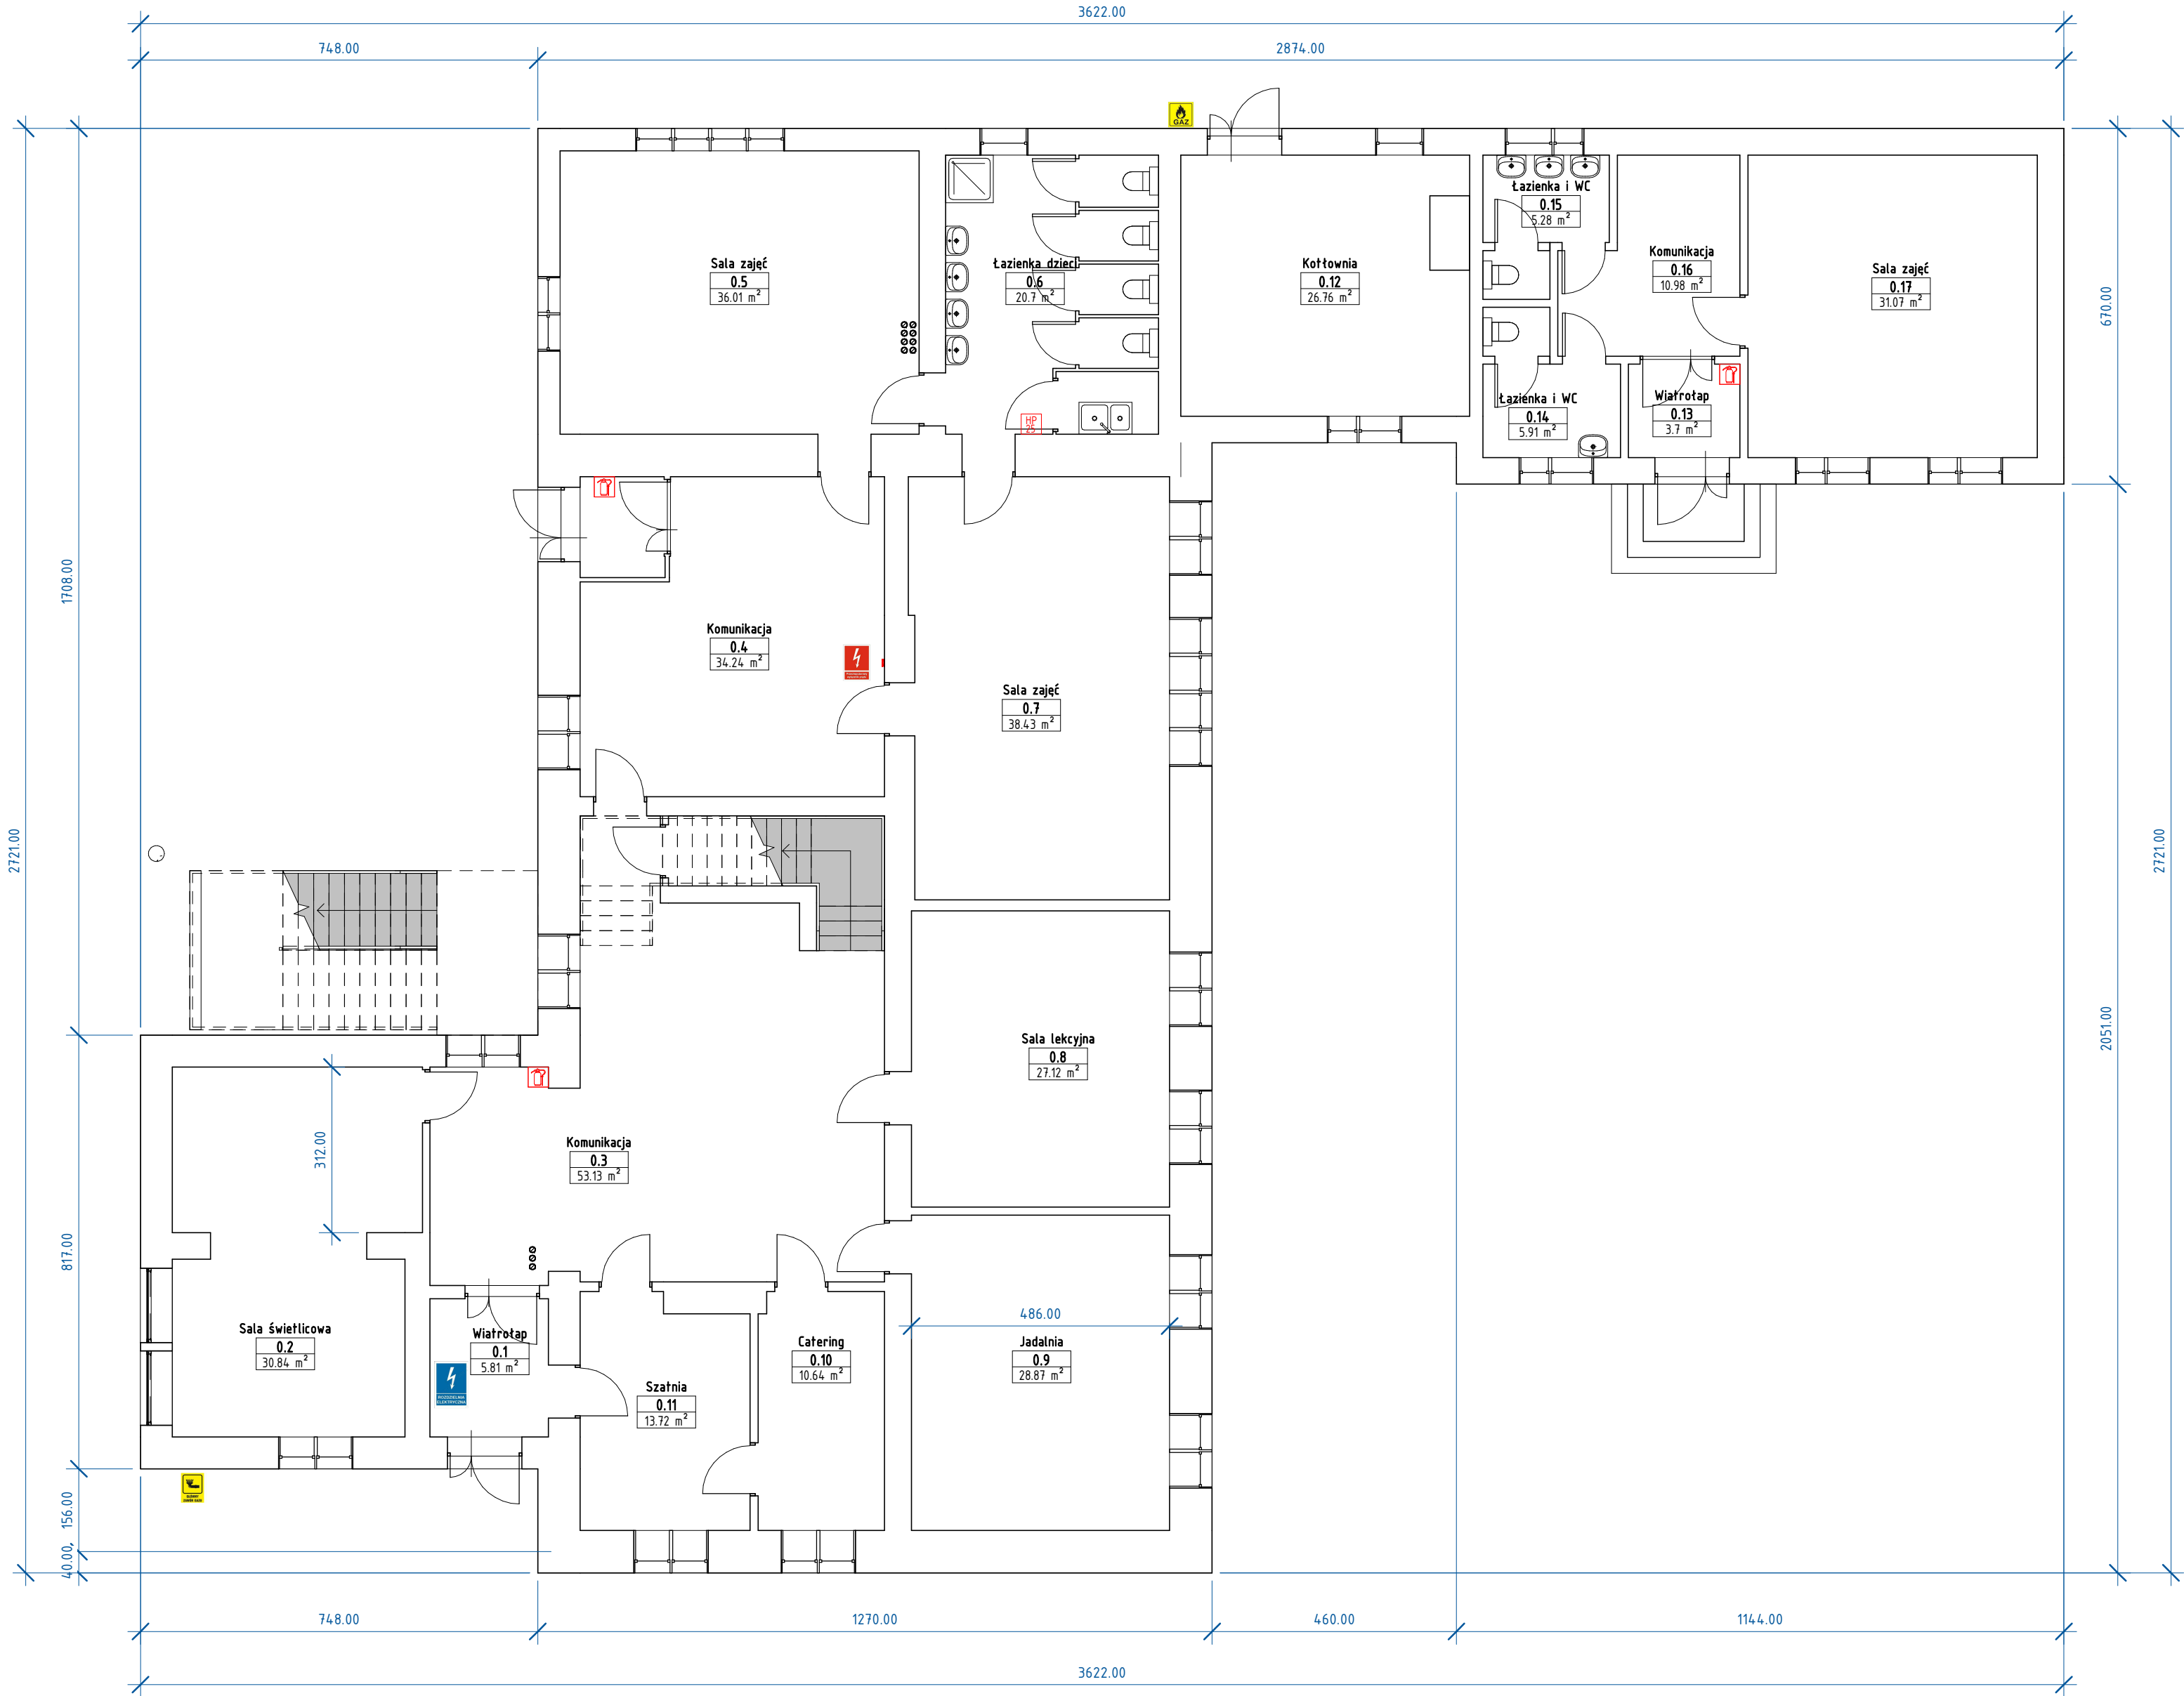

Zestawienie pomieszczeń Parter		
Numer	Nazwa	Powierzchnia [m2]
0.1	Wiatrołap	5.8
0.2	Sala świetlicowa	30.8
0.3	Komunikacja	53.1
0.4	Komunikacja	34.2
0.5	Sala zajęć	36.0
0.6	Łazienka dzieci	20.7
0.7	Sala zajęć	38.4
0.8	Sala lekcyjna	27.1
0.9	Jadalnia	28.9
0.10	Catering	10.6
0.11	Szaflnia	13.7
0.12	Kuchnia	26.8
0.13	Wiatrołap	3.7
0.14	Łazienka i WC	5.9
0.15	Łazienka i WC	5.3
0.16	Komunikacja	11.0
0.17	Sala zajęć	31.1
		383.2

BIURO PROJEKTOWE I NADZÓR BUDOWLANY Rychnowy 1b, 77-300 Cztuchów tel. kom.: 663 922 034; fax: 597268037 e-mail: biuro@marcinbartos.pl; marcinbartos4@wp.pl; www.marcinbartos.pl		Data: 08.02.2019r.
ARCHITEKTURA, KONSTRUKCJA		Rys. nr: 11
Temat:	Rzut parteru	
Nazwa inwestycji:	Rozbudowa budynku Szkoły Podstawowej	
Adres:	dz. o nr ewid. 66/5, 66/6, 66/7 i 66/8, ul. Wesoła 2, 26-652 Cerekiew, obreb ewid. Cerekiew Kolonia 0025, jednostka ewid. Zakrzew 142513_2, powiat radomski, województwo mazowieckie	
Projektant	Konstrukcja	mgr inż. Marcin Bartos Upr.: POM/0112/P00K/13 do proj. bez ograniczeń w spec. konstrukcyjnej