


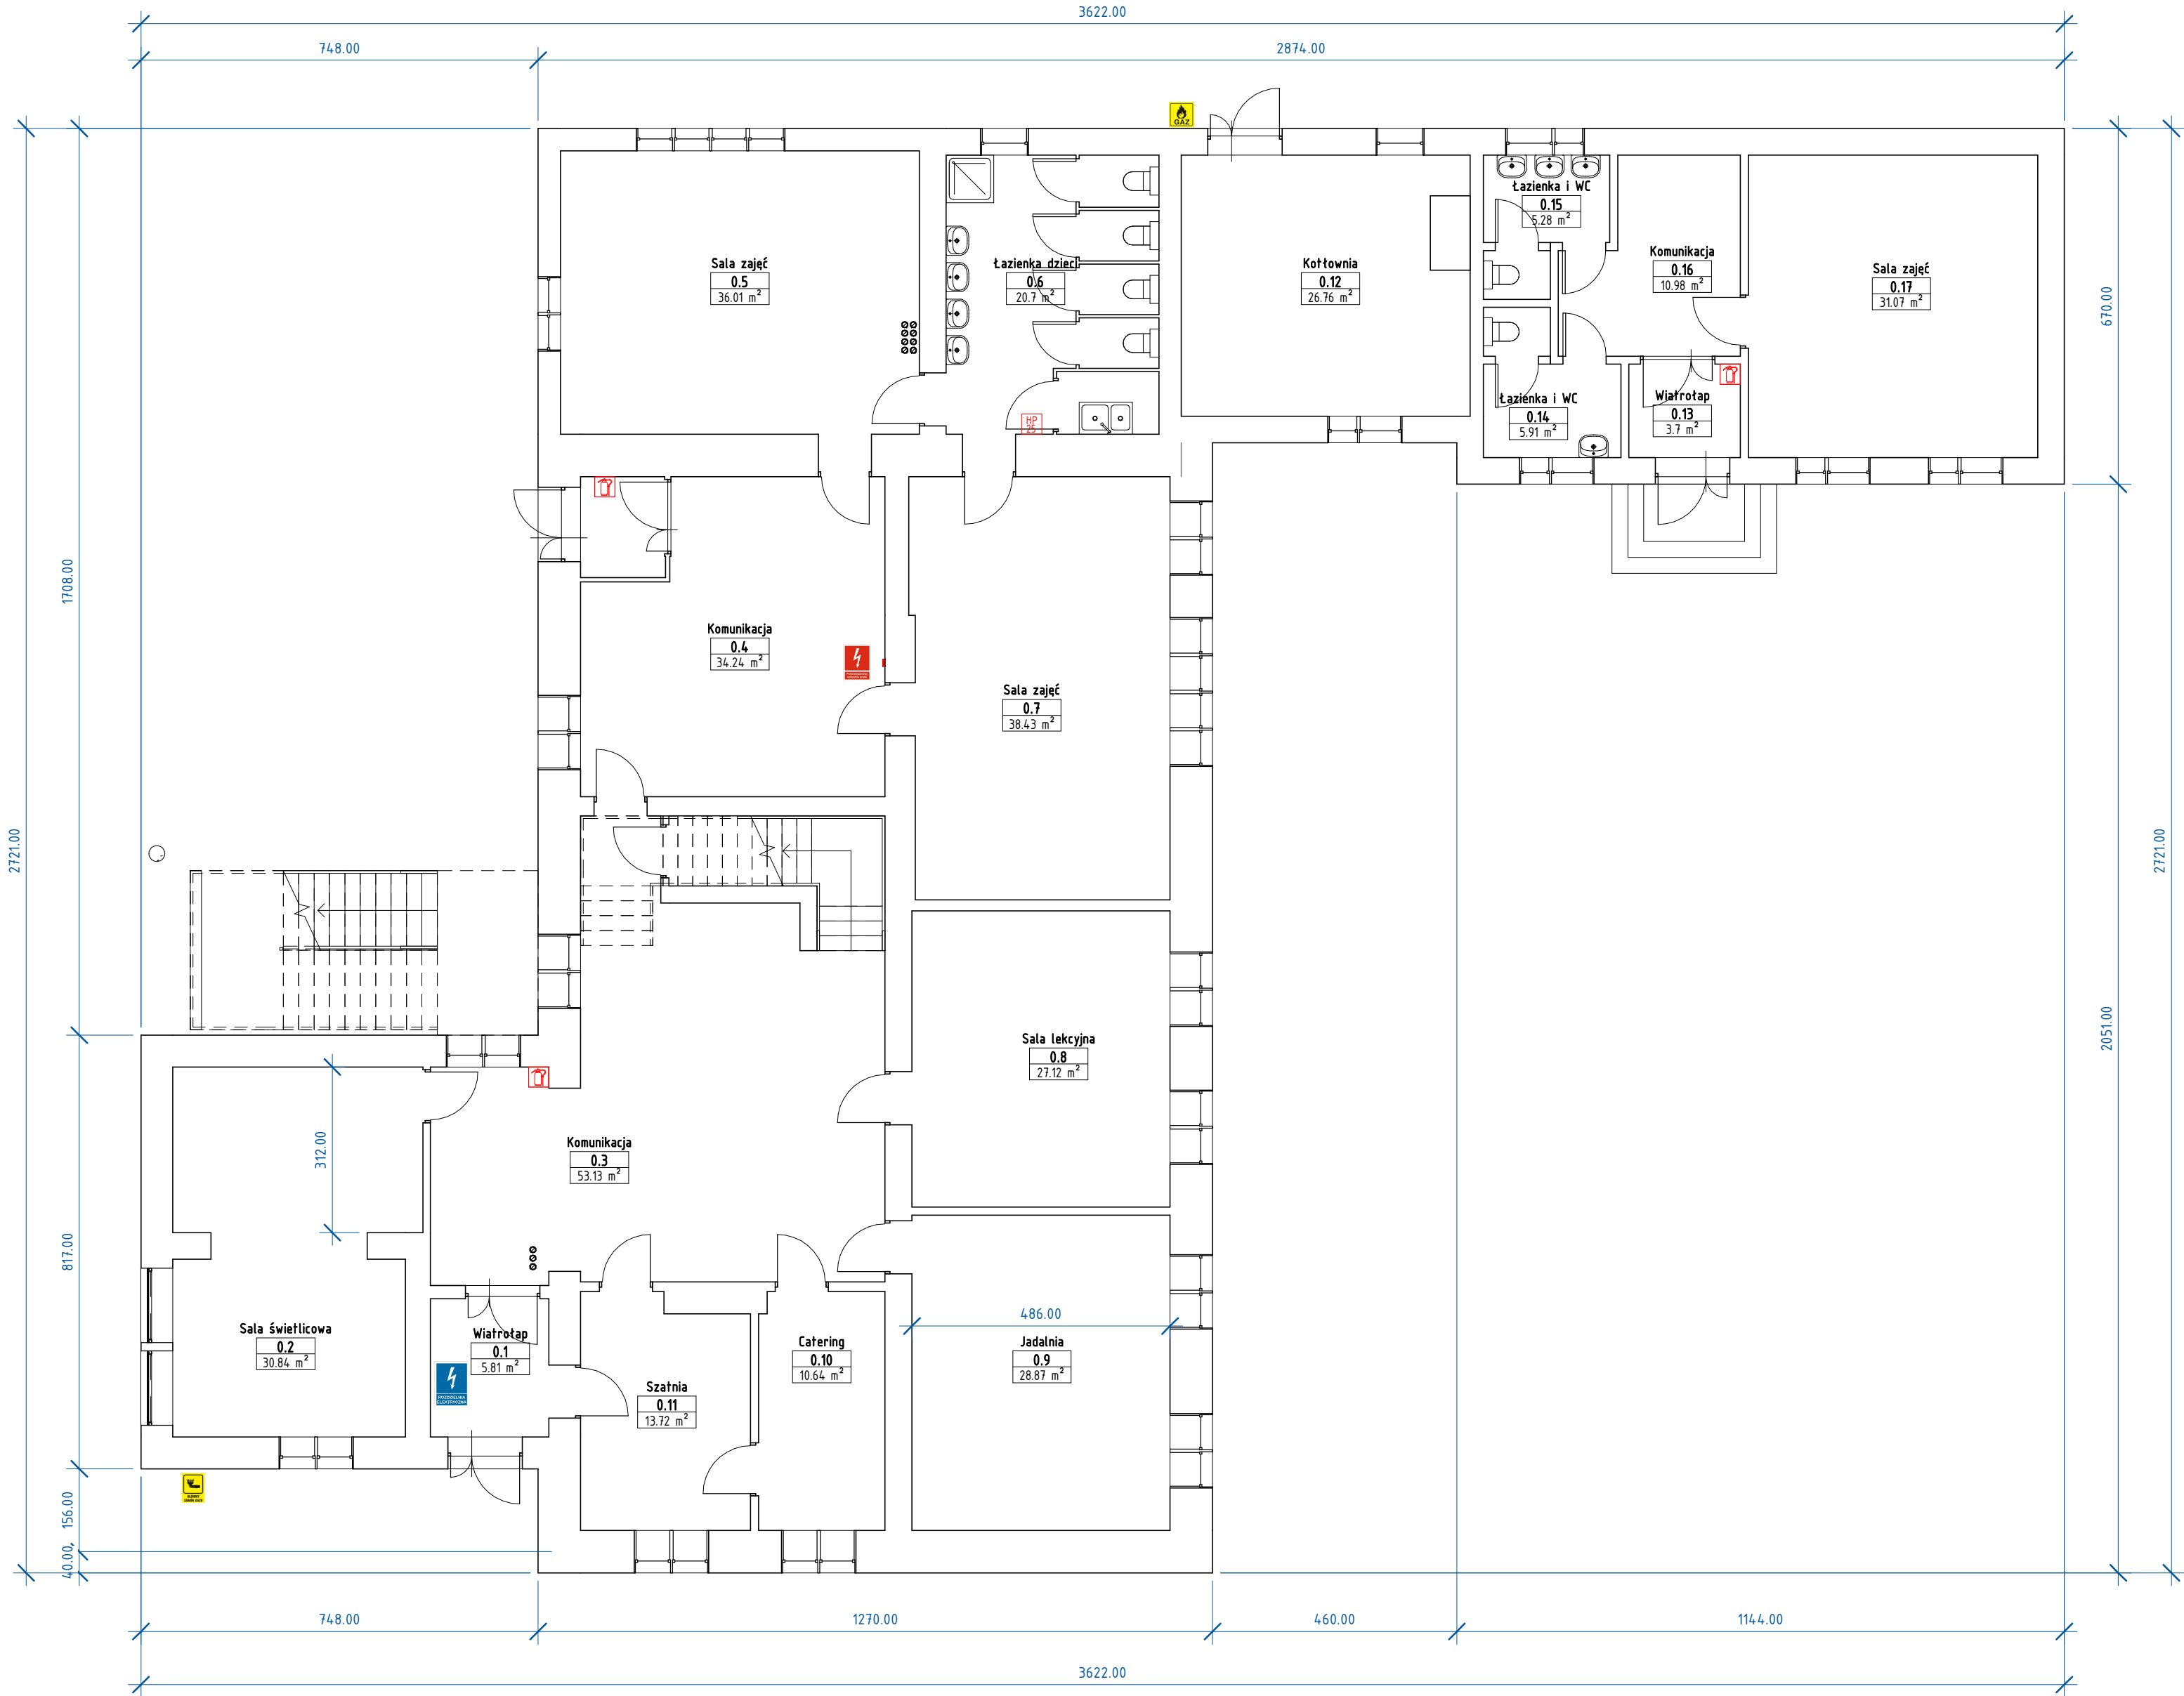

Zestawienie pomieszczeń Parter		
Numer	Nazwa	Powierzchnia [m2]
0.1	Wiatrołap	5.8
0.2	Sala świetlicowa	30.8
0.3	Komunikacja	53.1
0.4	Komunikacja	34.2
0.5	Sala zajęć	36.0
0.6	Łazienka dzieci	20.7
0.7	Sala zajęć	38.4
0.8	Sala lekcyjna	27.1
0.9	Jadalnia	28.9
0.10	Catering	10.6
0.11	Szaflnia	13.7
0.12	Kuchnia	26.8
0.13	Wiatrołap	3.7
0.14	Łazienka i WC	5.9
0.15	Łazienka i WC	5.3
0.16	Komunikacja	11.0
0.17	Sala zajęć	31.1
		383.2

BIURO PROJEKTOWE I NADZÓR BUDOWLANY		Data:
Rychnowy 1b, 77-300 Cztuchów		01.03.2019r.
tel. kom.: 663 922 034; fax: 597268037		
e-mail: biuro@marcinbartos.pl; marcinbartos4@wp.pl; www.marcinbartos.pl		
ARCHITEKTURA, KONSTRUKCJA		Rys. nr: 11
Temat: Rzut parteru		
Nazwa inwestycji: Rozbudowa budynku Szkoły Podstawowej		
Adres: dz. o nr ewid. 66/5, 66/6, 66/7 i 66/8, ul. Wesota 2, 26-652 Cerekiew, obreb ewid. Cerekiew Kolonia 0025, jednostka ewid. Zakrzew 142513_2, powiat radomski, województwo mazowieckie		
Projektant: Konstrukcja		mgr inż. Marcin Bartoś Upr.: POM/0112/P00K/13 do proj. bez ograniczeń w spec. konstrukcyjnej