Mapa do celów projektowych inwestycja liniowa

skala 1:500, nr sekcji: 7.155.21.15.4.1
woj. mazowieckie
pow. radomski
gmina: Zakrzew
Jednostka ewidencyjna: ***142513_2 - Zakrzew***
Obręb: 0016- Wacyn , ark. 2
dz. 62, 166/12, 166/10, 166/9, 166/8, 166/17, 166/16, 166/15

Oznaczenie kancelaryjne zgłoszenia pracy geodezyjnej: GKN.6642.1.5308.2014

Układ odniesienia wysokości: ***Kronsztadt 86***
Układ współrzędnych prostokątnych płaskich: ***PL-2000***

Sytuacja zgodna z terenem na: ***26. 01. 2015 r***

Oznaczenie granic obszaru będącego przedmiotem aktualizacji

Opis służebności gruntowych: ***Mapa wykonana bez ustalenia obciążeń służebnościami gruntowymi .***

Dane wykonawcy:

-670521964- "GEOBUD"
Zakład Usług Geodezyjno-Kartograficznych
Jan Jesionek, Jacek Wąsik
26-600 Radom, ul.Limanowskiego 100
tel. 48 33 16 113 NIP 796-010-14-59

GEODETA UPRAWNIONY
Jan Jesionek
Nr M.G.P.i B. 7257/88

Radom, dnia 27. 01. 2015 r.

Uwaga:
Nie wyklucza się istnienia w terenie innych, nie wykazanych na niniejszej mapie urządzeń podziemnych, które nie były zgłoszone do inwentaryzacji, lub o których brak jest informacji w instytucjach branżowych.

Poświadcza się, że niniejszy dokument został opracowany w wyniku prac geodezyjnych i kartograficznych, których rezultaty zawiera operat techniczny wpisany do ewidencji materiałów państwowego zasobu geodezyjnego i kartograficznego

Organ prowadzący państwowy zasób geodezyjny i kartograficzny	STAROSTA RADOMSKI
Identyfikator ewidencyjny materiału zasobu - operatu technicznego	P.1425.2015.621
Data wpisania operatu technicznego do ewidencji materiałów zasobu	20 LUT. 2015
Imię, nazwisko i podpis osoby reprezentującej organ	

STAROSTA RADOMSKI
ul. Domagalskiego 7, 26-600 Radom
tel. 48/ 365-58-01 wew. 416
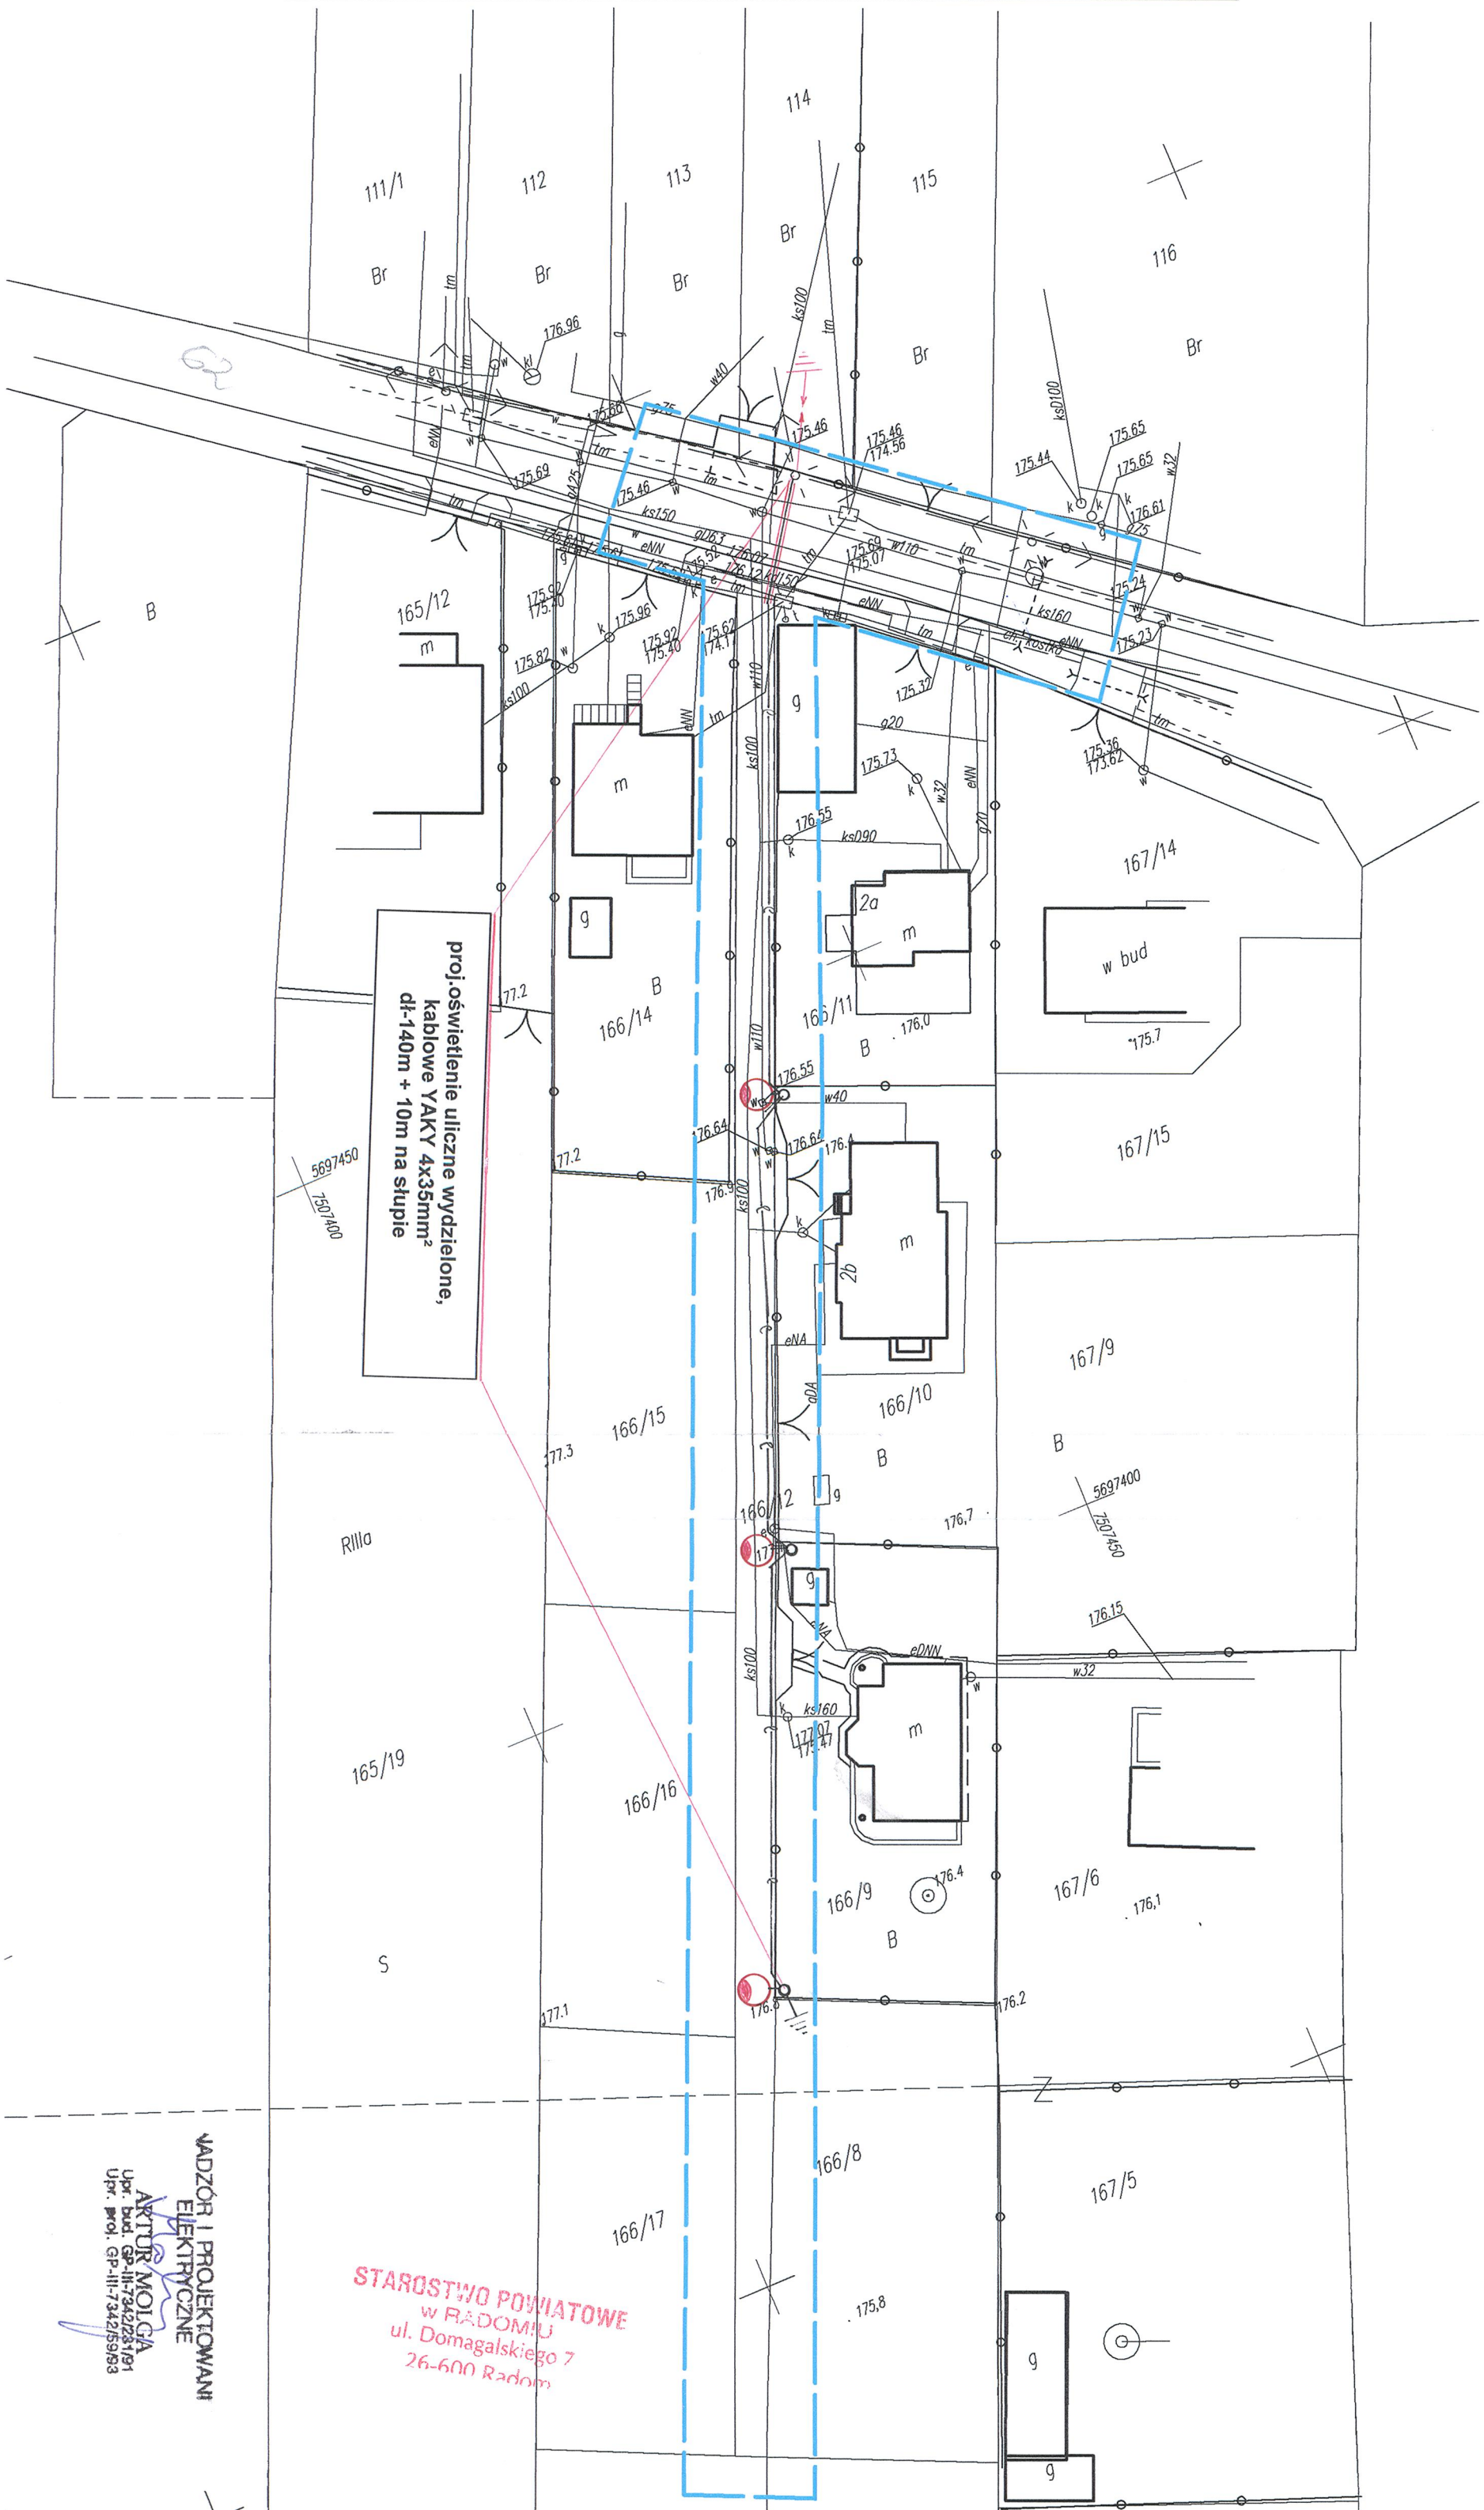
Dokumentacja projektowa była przedmiotem narady koordynacyjnej przeprowadzonej
dnia 2015-04-16
w Starostwie Powiatowym w Radomiu, ul. Graniczna 25
znak sprawy: GKN.6630.232.2015
Z up. STAROSTY
Ewa Wąsik
GEODETA