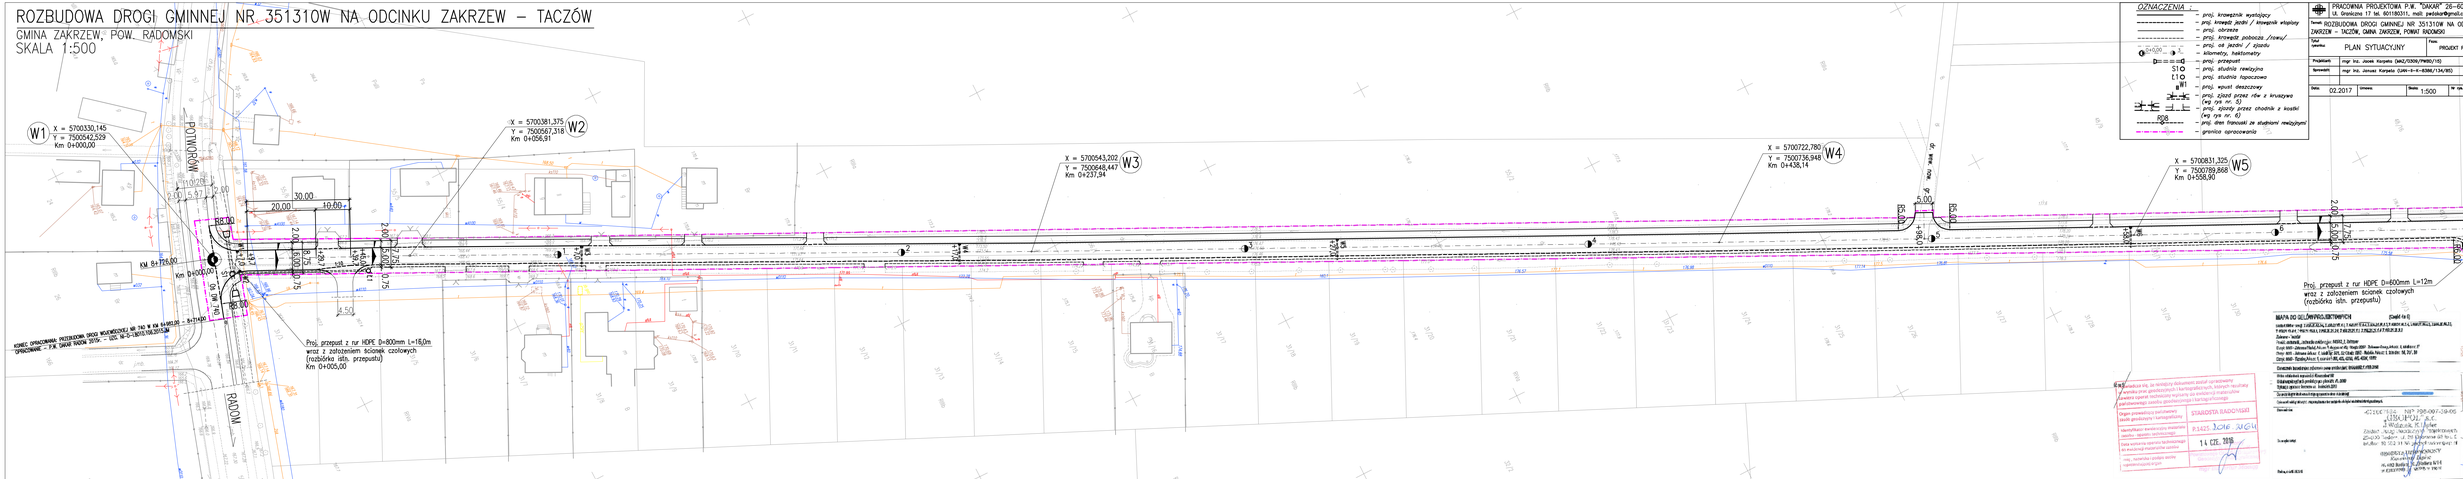

ROZBUDOWA DROGI GMINNEJ NR 351310W NA ODCINKU ZAKRZEW – TACZÓW

GMINA ZAKRZEW, POW. RADOMSKI
SKALA 1:500

POTWORÓW
RADOM
KM 8+726,00
Km 0+000,00
DW 740
dr. wew. naw. gr.
dr. gminna naw. asf. szer. 5,0m
R8,00
R5,00
R6,00
20,00
30,00
10,00
5,00
7,75
4,50
+98,0
+58,0
+60,5

W1 X = 5700330,145 Y = 7500542,529 Km 0+000,00

W2 X = 5700381,375 Y = 7500567,318 Km 0+056,91

W3 X = 5700543,202 Y = 7500648,447 Km 0+237,94

W4 X = 5700722,780 Y = 7500736,948 Km 0+438,14

W5 X = 5700831,325 Y = 7500789,868 Km 0+558,90

KONIEC OPRACOWANIA: PRZEBUDOWA DROGI WOJEWÓDZKIEJ NR 740 W KM 6+982,00 – 8+714,00
OPRACOWANIE – P.W. DAKAR RADOM 2015r. – UZG. N-D-L.8010.106.2015.AM

Proj. przepust z rur HDPE D=800mm L=16,0m
wraz z założeniem ścianek czołowych
(rozbiórka istn. przepustu)
Km 0+005,00

Proj. przepust z rur HDPE D=600mm L=12m
wraz z założeniem ścianek czołowych
(rozbiórka istn. przepustu)

OZNACZENIA :

- – proj. krawężnik wystający
- – proj. krawędź jezdni / krawężnik wtopiony
- – proj. obrzeże
- – proj. krawędź pobocza /rowu/
- – proj. oś jezdni / zjazdu
- 0+0,00 3 – kilometry, hektometry
- – proj. przepust
- S1 – proj. studnia rewizyjna
- Ł1 – proj. studnia łapaczowa
- W1 – proj. wpust deszczowy
- – proj. zjazd przez rów z kruszywa (wg rys nr. 5)
- – proj. zjazdy przez chodnik z kostki (wg rys nr. 6)
- RD8 – proj. dren francuski ze studniami rewizyjnymi
- – granica opracowania

PRACOWNIA PROJEKTOWA P.W. "DAKAR" 26–600 RADOM
Ul. Graniczna 17 tel. 601180311, mail: pwdakar@gmail.com

Temat:	ROZBUDOWA DROGI GMINNEJ NR 351310W NA ODCINKU ZAKRZEW – TACZÓW, GMINA ZAKRZEW, POWIAT RADOMSKI		
Tytuł rysunku:	PLAN SYTUACYJNY	Faza:	PROJEKT ROZBUDOWY
Projektant:	mgr inż. Jacek Karpeta (MAZ/0309/PWBD/15)		
Sprawdził:	mgr inż. Janusz Karpeta (UAN-II-K-8386/134/85)		
Data: 02.2017	Umowa:	Skala: 1:500	Nr rys. 1A

MAPA DO CELÓW PROJEKTOWYCH (Część 4 z 5)

[illegible]

Zakrzew – Taczów

[illegible]

GEODETA UPRAWNIONY
Kazimierz Lipiec

„GEOPOL" s.c.
J. Woźniak, K. Lipiec
Zakład Usług Geodezyjno-Projektowych
26-600 Radom, ul. 25 Czerwca 62 lok. 2

Oświadcza się, że niniejszy dokument został opracowany w wyniku prac geodezyjnych i kartograficznych, których rezultaty zawiera operat techniczny wpisany do ewidencji materiałów państwowego zasobu geodezyjnego i kartograficznego

Organ prowadzący państwowy zasób geodezyjny i kartograficzny	STAROSTA RADOMSKI
Identyfikator ewidencyjny materiału zasobu - operatu technicznego	P.1425.2016.2164
Data wpisania operatu technicznego do ewidencji materiałów zasobu	14 CZE. 2016
imię, nazwisko i podpis osoby reprezentującej organ	Z up. Starosty KIEROWNIK Powiatowego Ośrodka Dokumentacji Geodezyjnej i Kartograficznej mgr inż. Artur Maciąg