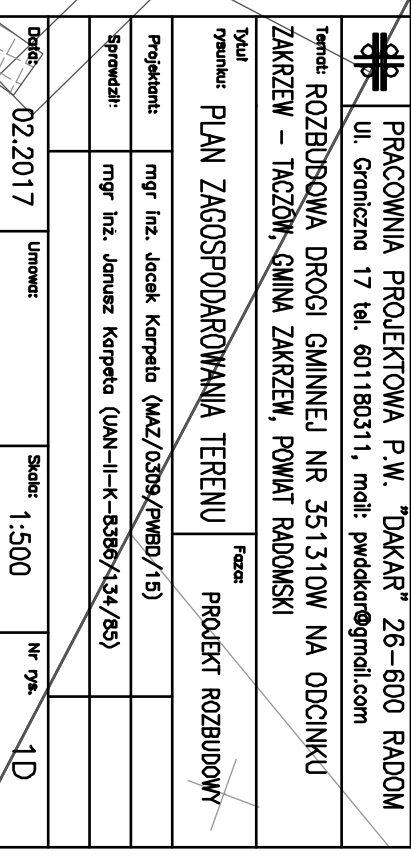


GINNA ZAKRZEW, POW. RADOMSKI
SKALA 1:500

$$\begin{array}{r} X = 5701644,373 \\ Y = 7501669,540 \end{array}$$


Świadcza się, że niniejszy dokument został opracowany w wyniku prac geodetycznych i kartograficznych, których rezultatem jest opracowanie mapy, na której oparte zostały wszystkie zawarte operacje techniczne wpisane do ewidencji materiałów kartograficznych państwowego zasobu geodezyjnego i kartograficznego państwa.

Proj. przepust z rur HDPE D=600mm L=8,0m
wraz z założeniem ścianek czołowych
Km 2+256,00