ROZBUDOWA DROGI GMINNEJ NR 351310W NA ODCINKU ZAKRZEW – TACZÓW

GMINA ZAKRZEW, POW. RADOMSKI

SKALA 1:500

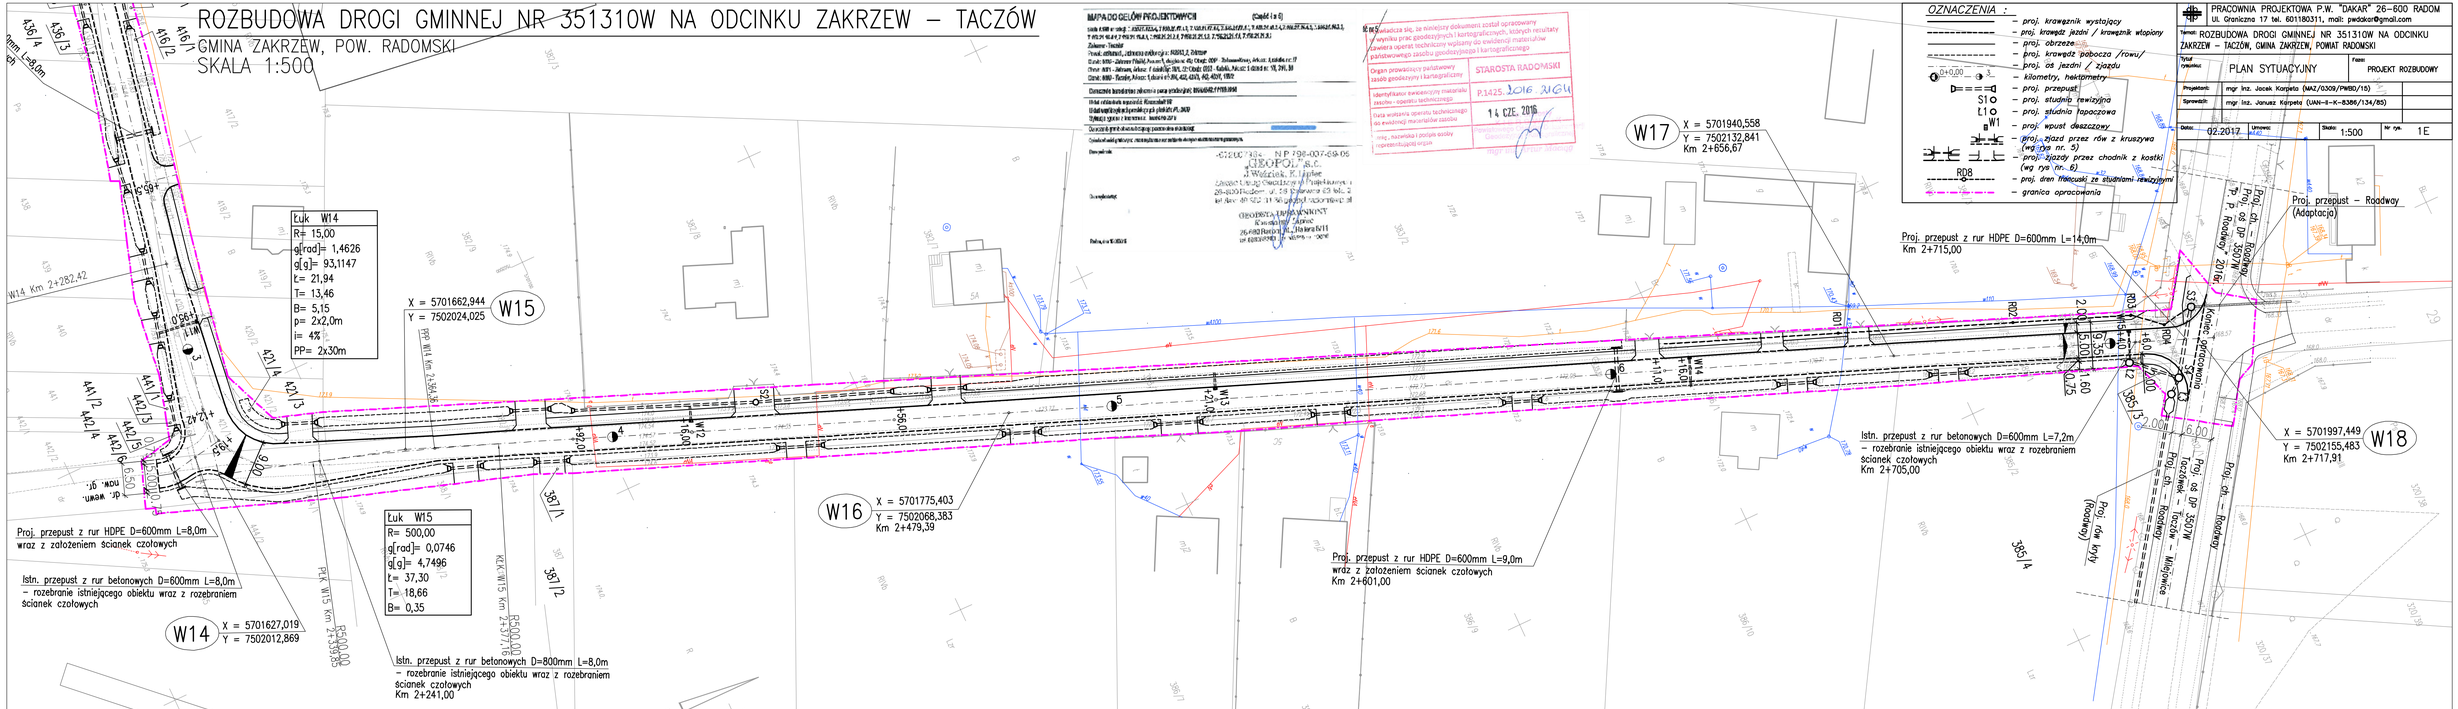
Łuk W14
R= 15,00
g[rad]= 1,4626
g[g]= 93,1147
t= 21,94
T= 13,46
B= 5,15
p= 2x2,0m
i= 4%
PP= 2x30m
Łuk W15
R= 500,00
g[rad]= 0,0746
g[g]= 4,7496
t= 37,30
T= 18,66
B= 0,35
W14 X = 5701627,019 Y = 7502012,869
W15 X = 5701662,944 Y = 7502024,025
W16 X = 5701775,403 Y = 7502068,383 Km 2+479,39
W17 X = 5701940,558 Y = 7502132,841 Km 2+656,67
W18 X = 5701997,449 Y = 7502155,483 Km 2+717,91
Proj. przepust z rur HDPE D=600mm L=8,0m wraz z założeniem ścianek czołowych
Istn. przepust z rur betonowych D=600mm L=8,0m – rozebranie istniejącego obiektu wraz z rozebraniem ścianek czołowych
Istn. przepust z rur betonowych D=800mm L=8,0m – rozebranie istniejącego obiektu wraz z rozebraniem ścianek czołowych Km 2+241,00
Proj. przepust z rur HDPE D=600mm L=9,0m wraz z założeniem ścianek czołowych Km 2+601,00
Istn. przepust z rur betonowych D=600mm L=7,2m – rozebranie istniejącego obiektu wraz z rozebraniem ścianek czołowych Km 2+705,00
Proj. przepust z rur HDPE D=600mm L=14,0m Km 2+715,00
Proj. przepust – Roodway (Adaptacja)
Proj. rów krytą (Roodway)
Istn. rów krytą
Istn. rów otw.
Istn. rów otw.
W14 Km 2+282,42
PPK W15 Km 2+339,85
KŁK W15 Km 2+337,71
R500,00
R500,00
RD1
RD2
RD3
RD4
RD8
W1
W2
W3
W4
S1
S2
