

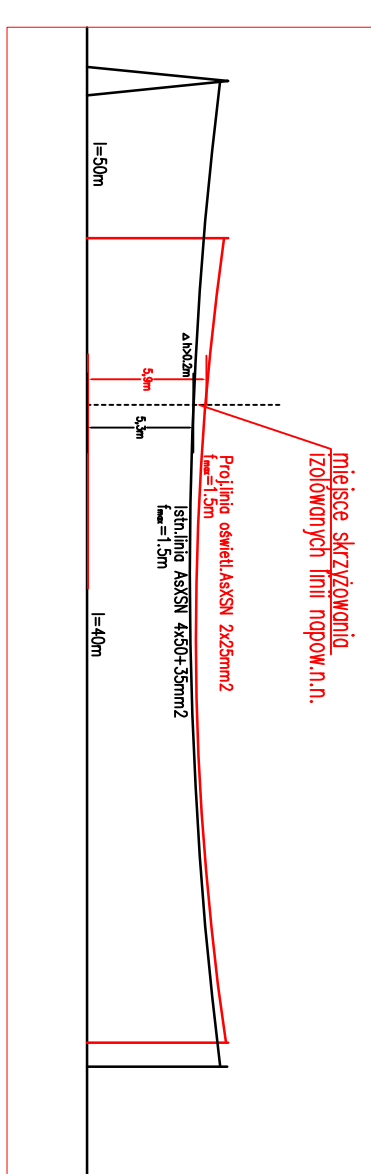


MAPA DO CELÓW PROJEKTOWYCH OBIEKTU LINIOWEGO
(OSWIECZENIE ULICZNE)
Jednostka ewidencyjna: 142513_2 - Zakrzew
Obręb: 0018-Cerkiew
Działki: 420/17, 420/23; ark. 1
Skala 1:500
Mapa aktualna w granicach lokalizacji ABCDEFGH
Sektory: 7, 155, 21, 19, 1, 3; 3, 1, 3, 3
Zgłoszenie pracy geodezyjnej: GKN.6642.1.644.2015
Wykonawca: Geodeta Uprawniony Sławomir Trojicki - 4366
Układ współrzędnych prostokątnych płaskich: 2000
Bez podania obciążenia hipotecznego.
Radom, dnia 13.03.2015 r

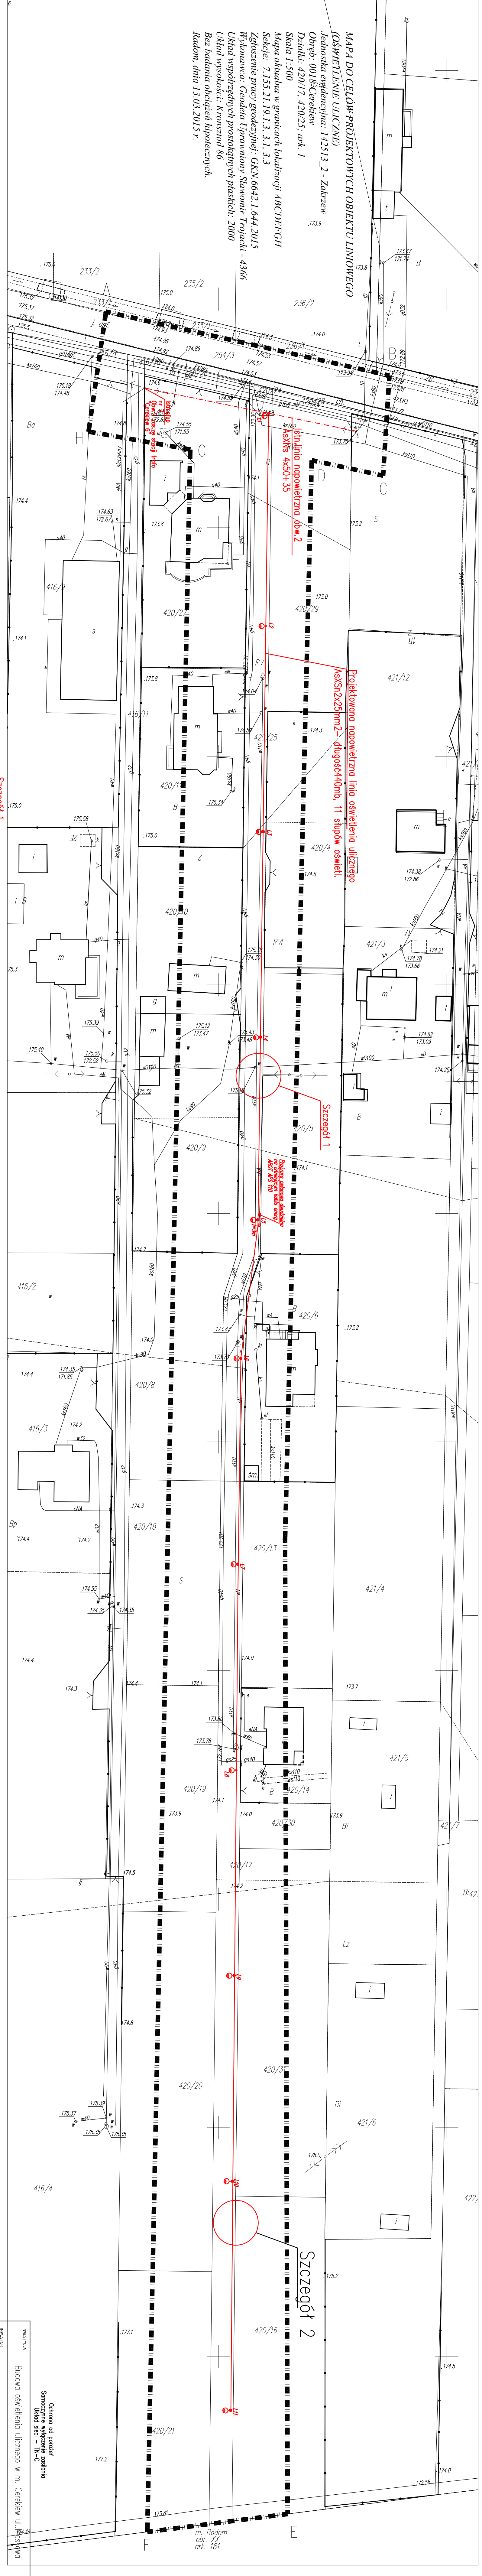

- Oznaczenia**
- Projektowana napowietrzna linia oświetleniowa AASn 2x25mm2
 - - - Istniejąca napowietrzna linia oświetleniowa AASn 4x50+35mm2
 - Projektowany słup oświetlenia ulicznego
 - Projektowana oprawa oświetlenia 30W z rozsyłem asymetrycznym /owalnym/
 - Projektowana tura oświetlenia AKO1 APS 110

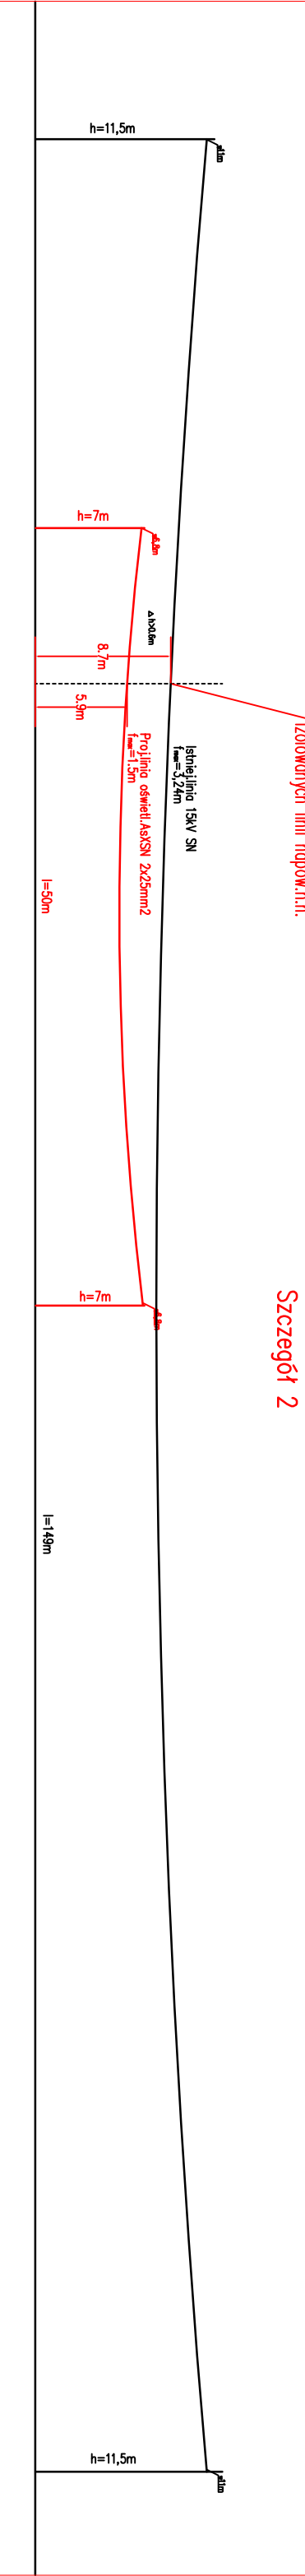

WZKŁADZKA	Ochrona od porażek Samoczynne wyłączenie prądu Układ sieci - TN-C		
INWESTOR	Gmina Zakrzew, Zakrzew 51, 26-652 Zakrzew		
TYTUŁ PRACY	LOKALIZACJA PROJEKTOWANEJ LINII ELEKTROENERGETYCZNEJ - OSWIECZENIE ULICZNE		
PROJEKTANT	WYKONAWCA	DATA	SKALA
mgr inż. Marcin Szponder	mgr inż. Marcin Szponder	09-2015	1:500
upr.proj. BUA-III-5386/9/89	WYKONAWCA	DATA	PROJEKT
mgr inż. Piotr Bujonowicz	mgr inż. Piotr Bujonowicz	08-2015	BRANŻA
upr.proj. GP-III-7342/337/94	mgr inż. Piotr Bujonowicz	08-2015	ELEKTRYCZNA
STADIUM	PROJEKT BUDOWLANO-WYKONAWCZY		
INSTRUKCJA	1		