

PROJEKT PRZEBUDOWY DROGI GMINNEJ W MIEJSCOWOŚCI BIELICHA

GINNA ZAKRZEW, POW. RADOMSKI – ODCINEK KM: 0+000,00 – 1+110,07
SKALA 1:100/100


PIK. 0,00

Skala pionowa 1:100

Skala pozioma 1:100

Pole pow. WKOP = 3,00m²

Pole pow. MASYP = 0,00m²

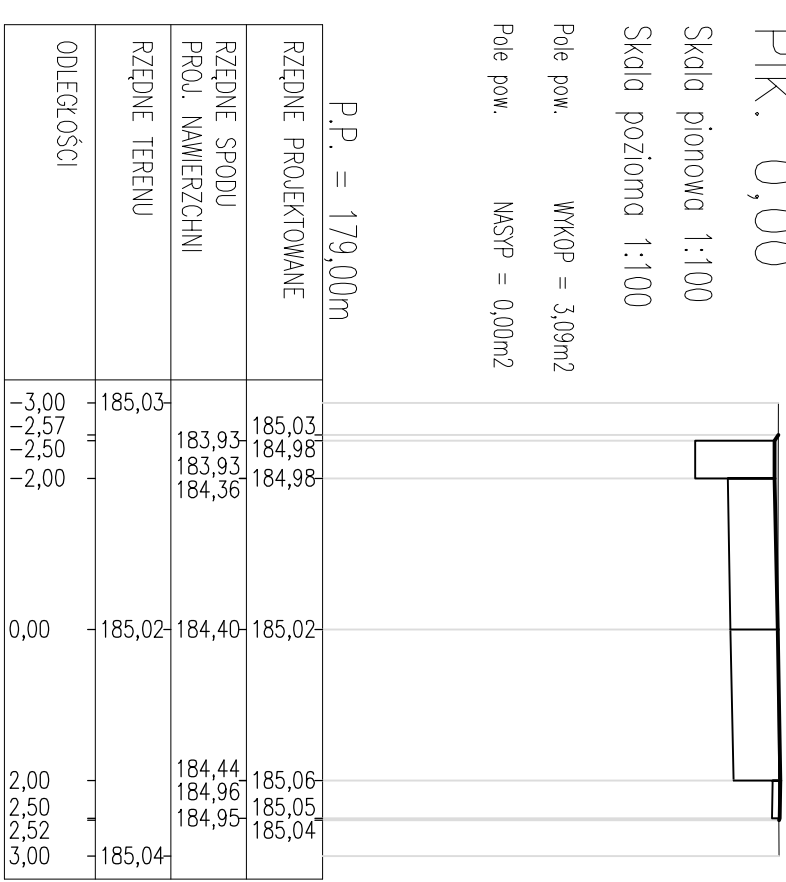


PIK. 65,00

Skala pionowa 1:100

Skala pozioma 1:100

Pole pow. WKOP = 3,40m²

Pole pow. MASYP = 0,00m²

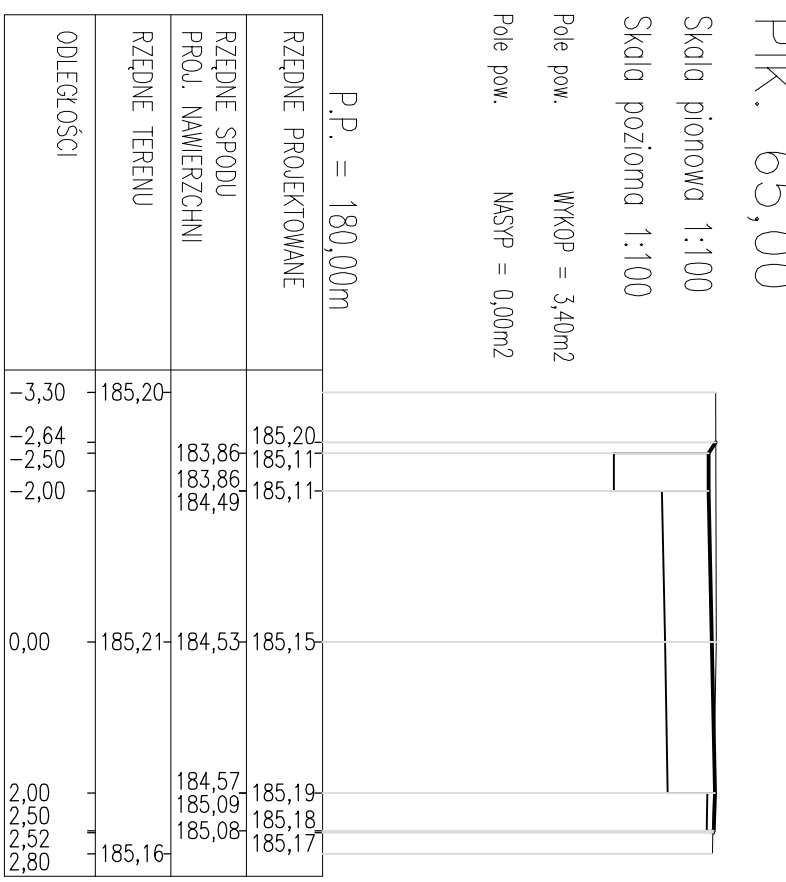


PIK. 187,00

Skala pionowa 1:100

Skala pozioma 1:100

Pole pow. WKOP = 3,33m²

Pole pow. MASYP = 0,00m²

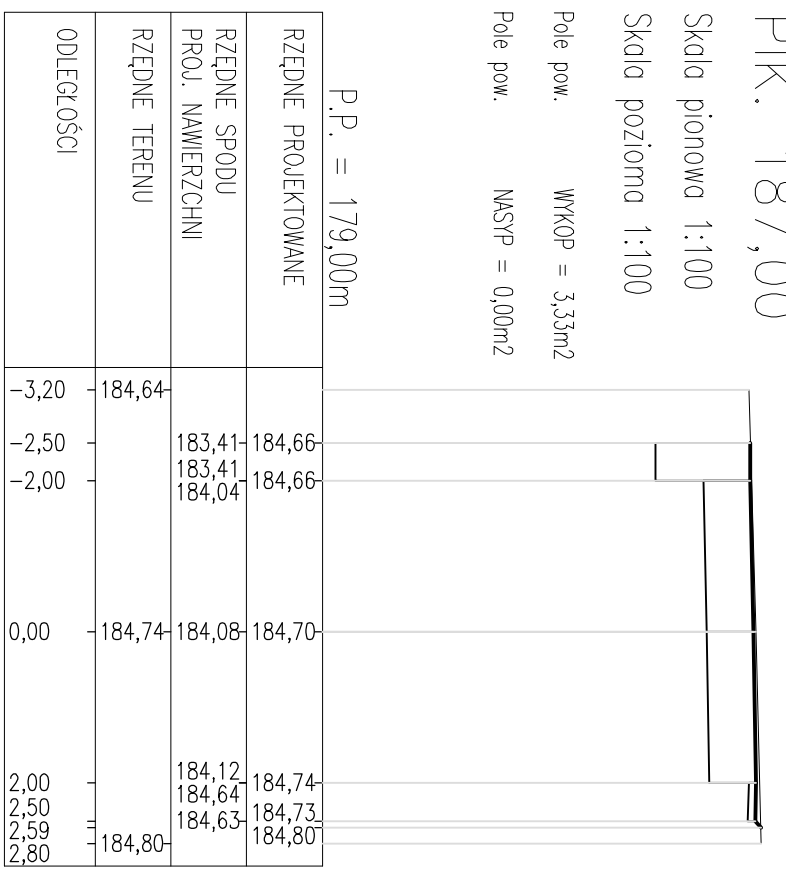


PIK. 280,00

Skala pionowa 1:100

Skala pozioma 1:100

Pole pow. WKOP = 3,19m²

Pole pow. MASYP = 0,00m²

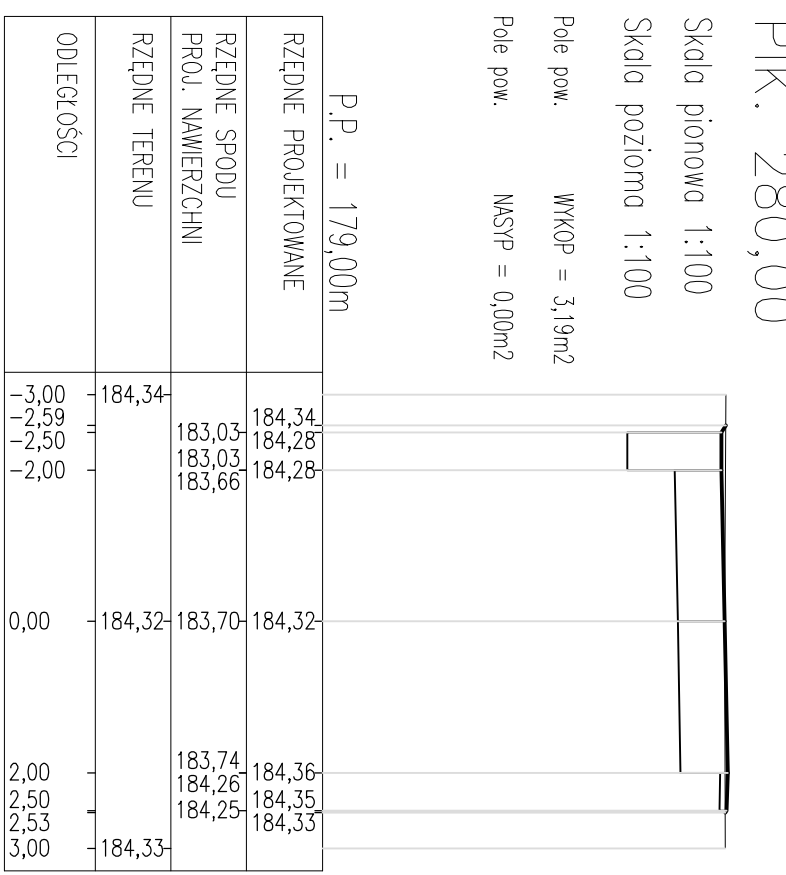


PIK. 351,00

Skala pionowa 1:100

Skala pozioma 1:100

Pole pow. WKOP = 2,98m²

Pole pow. MASYP = 0,00m²

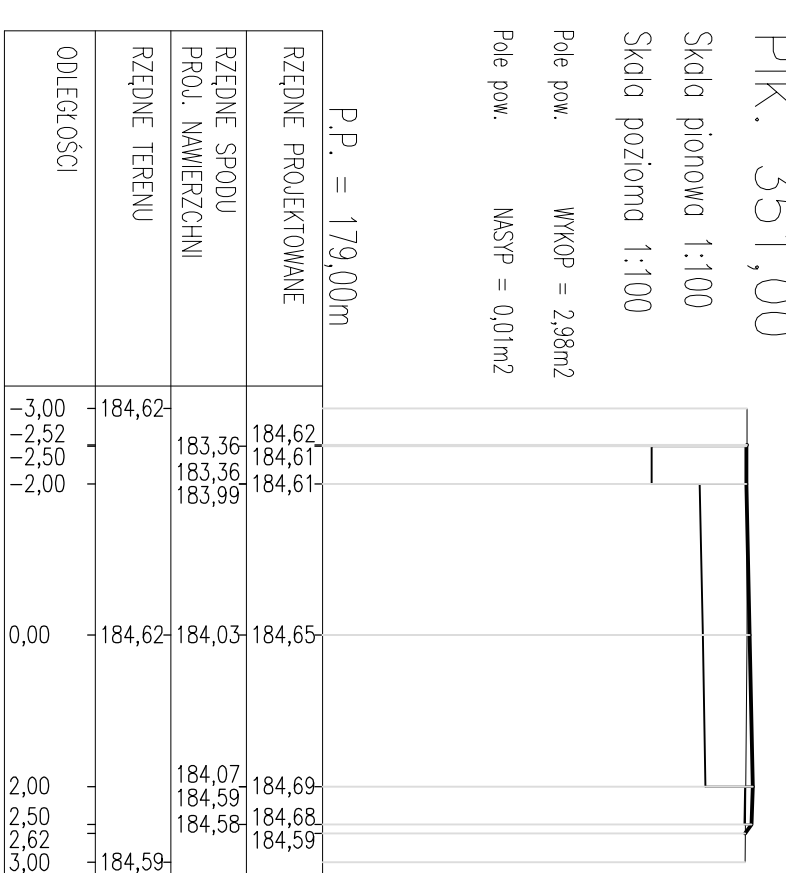


PIK. 432,00

Skala pionowa 1:100

Skala pozioma 1:100

Pole pow. WKOP = 2,99m²

Pole pow. MASYP = 0,00m²

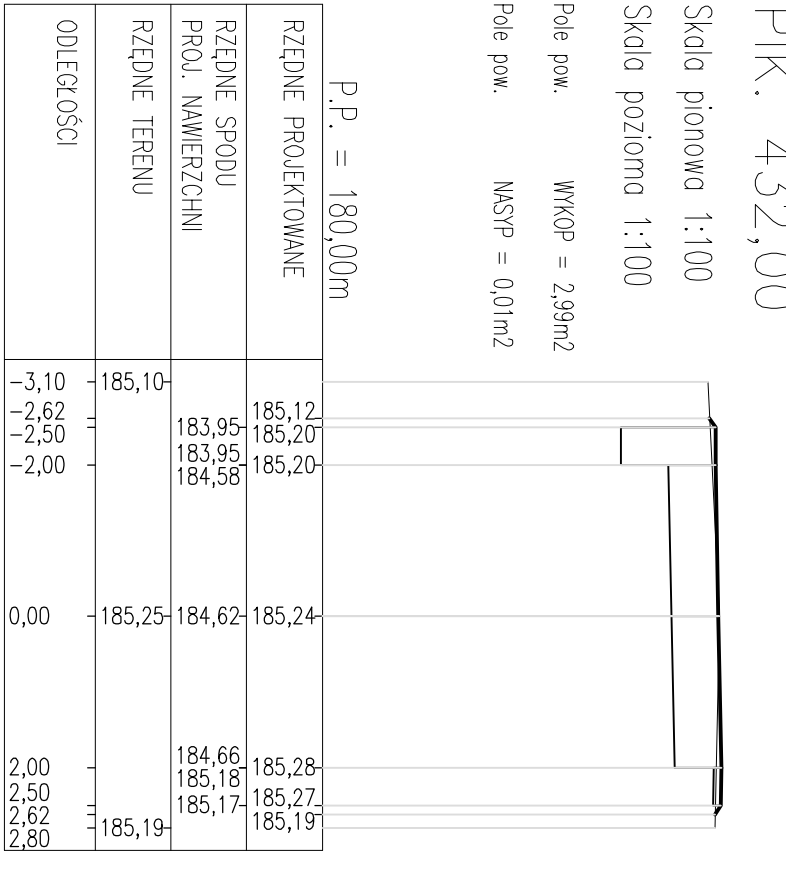


PIK. 494,00

Skala pionowa 1:100

Skala pozioma 1:100

Pole pow. WKOP = 2,97m²

Pole pow. MASYP = 0,00m²

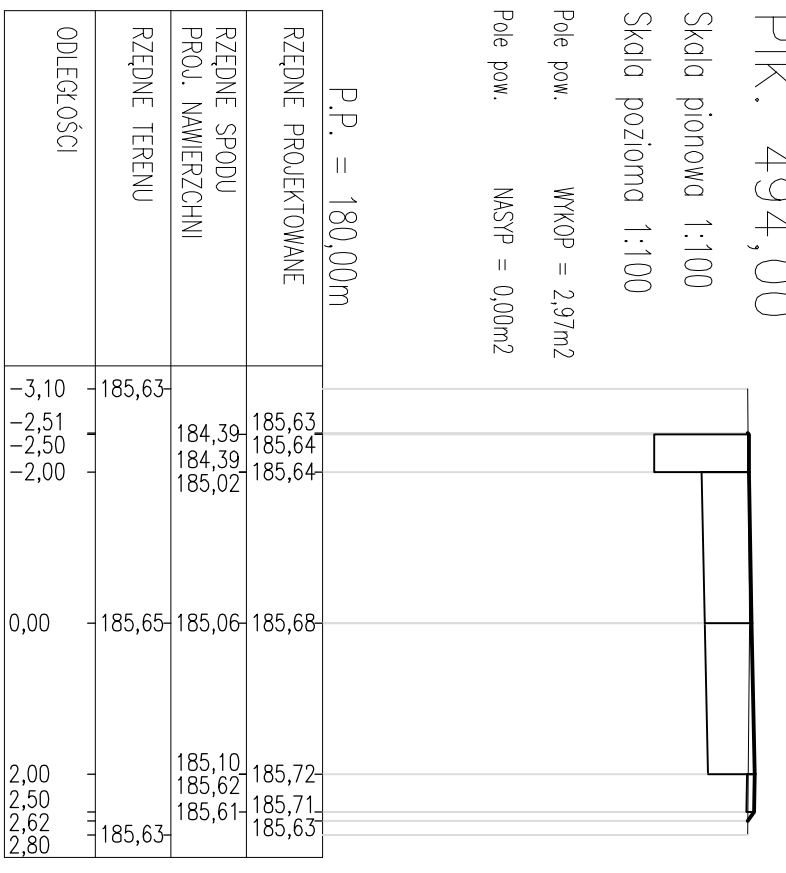


PIK. 560,00

Skala pionowa 1:100

Skala pozioma 1:100

Pole pow. WKOP = 2,95m²

Pole pow. MASYP = 0,00m²

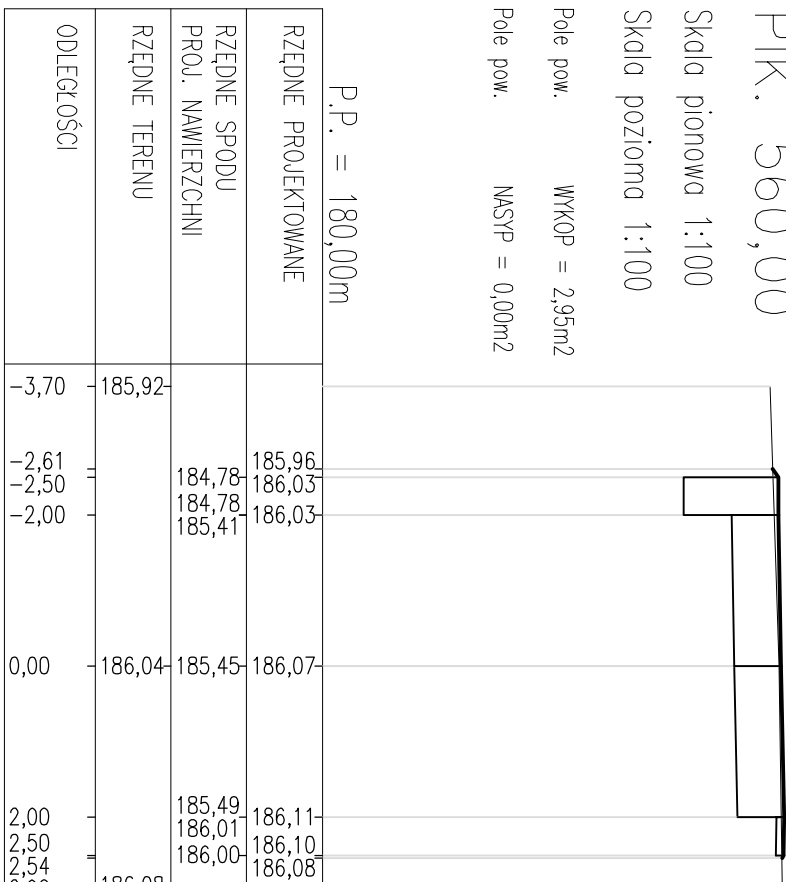


PIK. 25,00

Skala pionowa 1:100

Skala pozioma 1:100

Pole pow. WKOP = 3,31m²

Pole pow. MASYP = 0,00m²

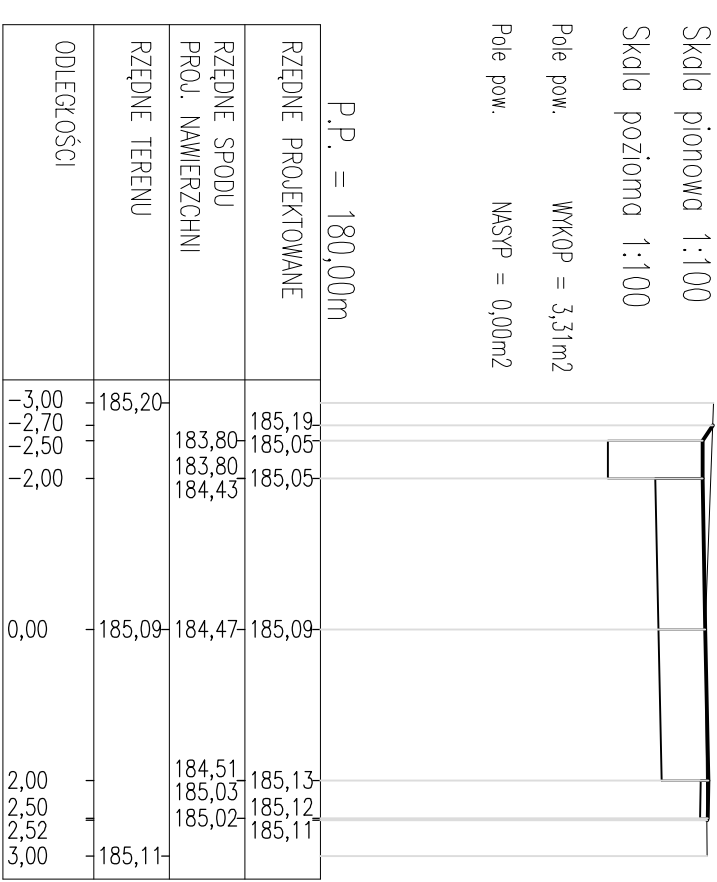


PIK. 125,00

Skala pionowa 1:100

Skala pozioma 1:100

Pole pow. WKOP = 2,85m²

Pole pow. MASYP = 0,00m²

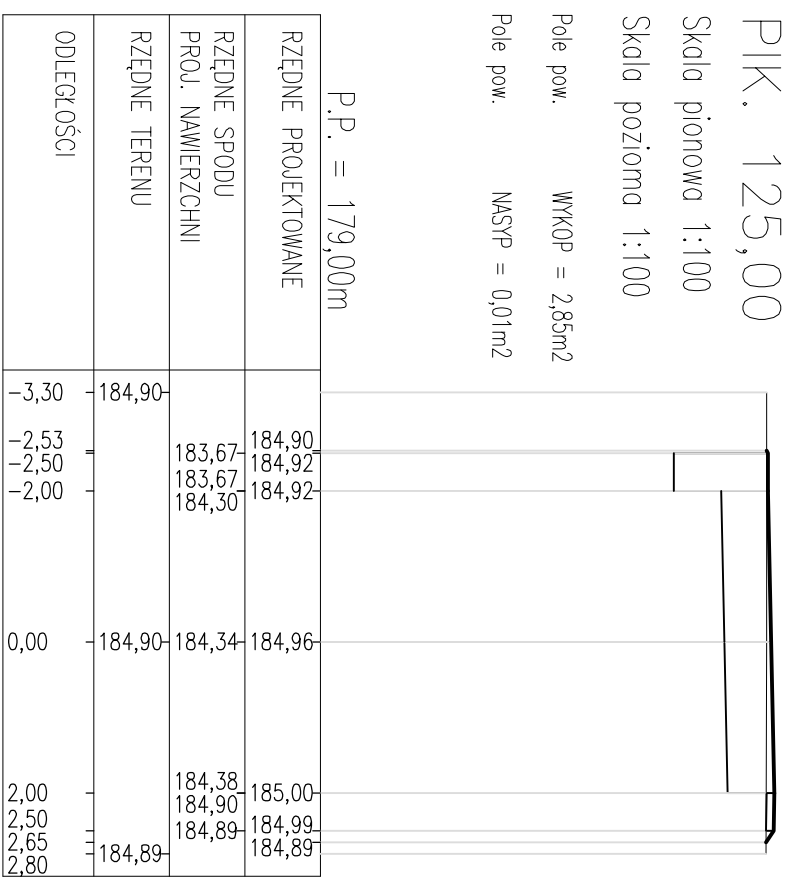


PIK. 228,00

Skala pionowa 1:100

Skala pozioma 1:100

Pole pow. WKOP = 2,78m²

Pole pow. MASYP = 0,03m²

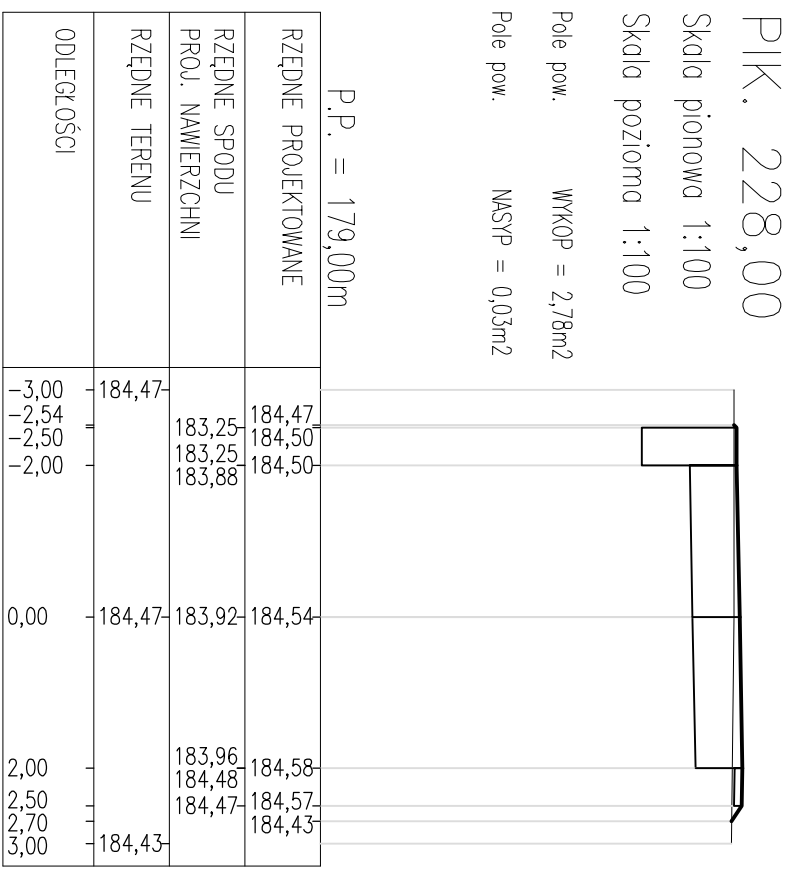


PIK. 311,00

Skala pionowa 1:100

Skala pozioma 1:100

Pole pow. WKOP = 2,76m²

Pole pow. MASYP = 0,05m²

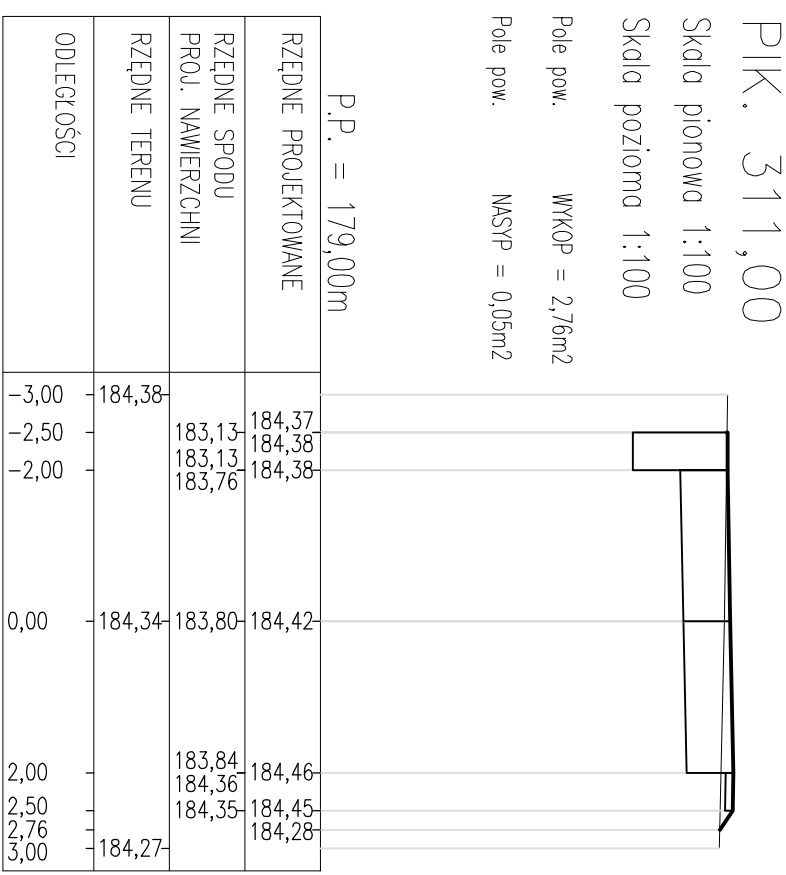


PIK. 401,00

Skala pionowa 1:100

Skala pozioma 1:100

Pole pow. WKOP = 3,06m²

Pole pow. MASYP = 0,06m²

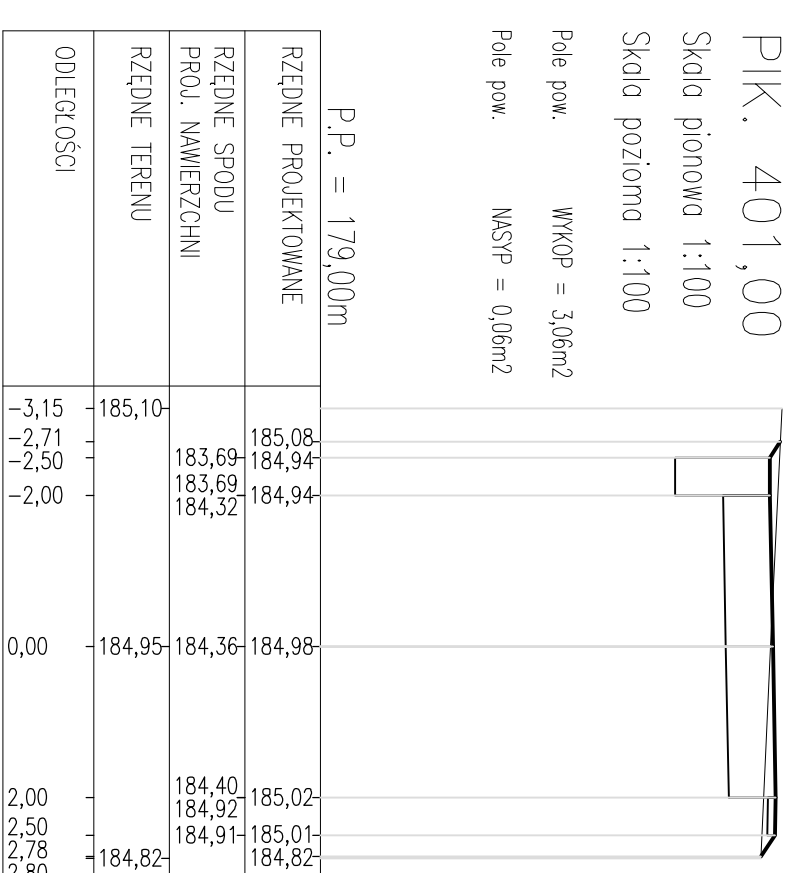


PIK. 459,00

Skala pionowa 1:100

Skala pozioma 1:100

Pole pow. WKOP = 3,23m²

Pole pow. MASYP = 0,02m²

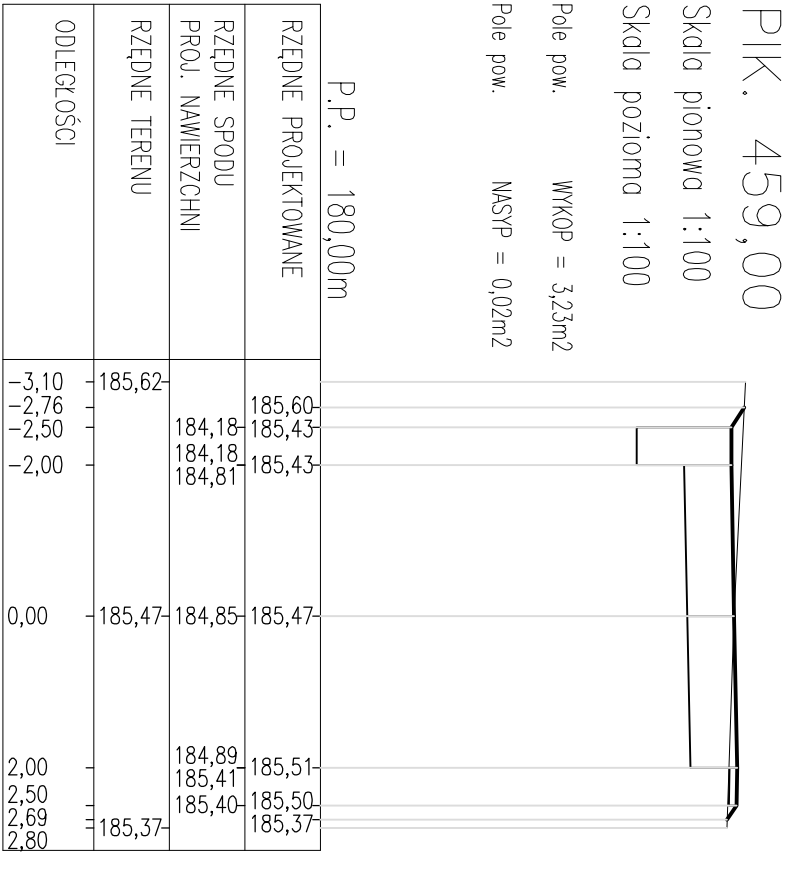


PIK. 525,00

Skala pionowa 1:100

Skala pozioma 1:100

Pole pow. WKOP = 3,01m²

Pole pow. MASYP = 0,03m²

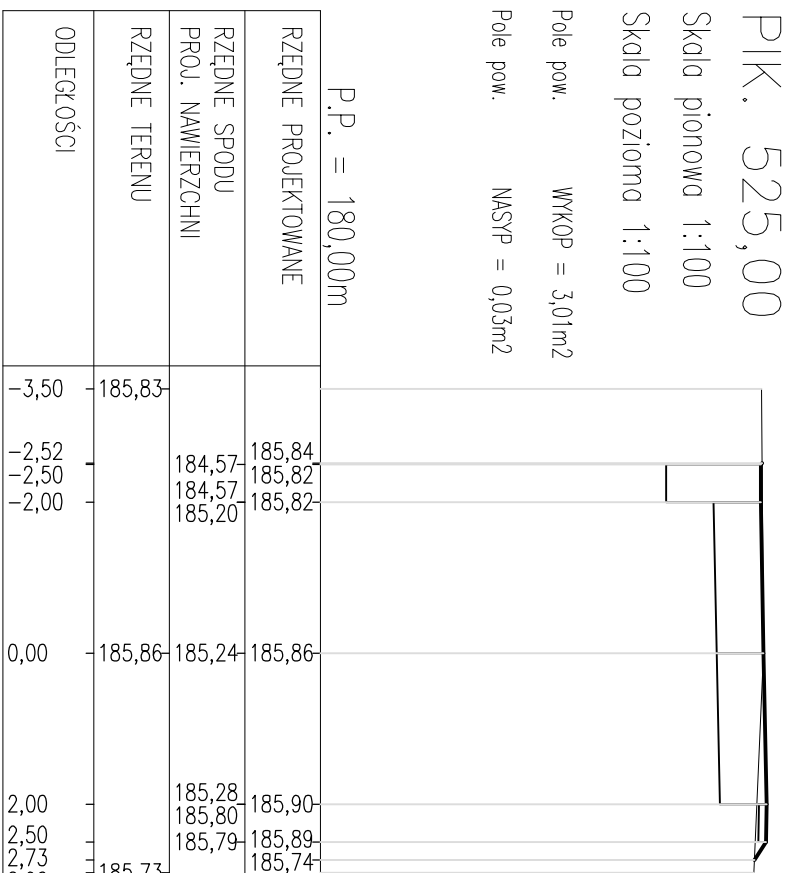


PIK. 593,00

Skala pionowa 1:100

Skala pozioma 1:100

Pole pow. WKOP = 3,23m²

Pole pow. MASYP = 0,00m²

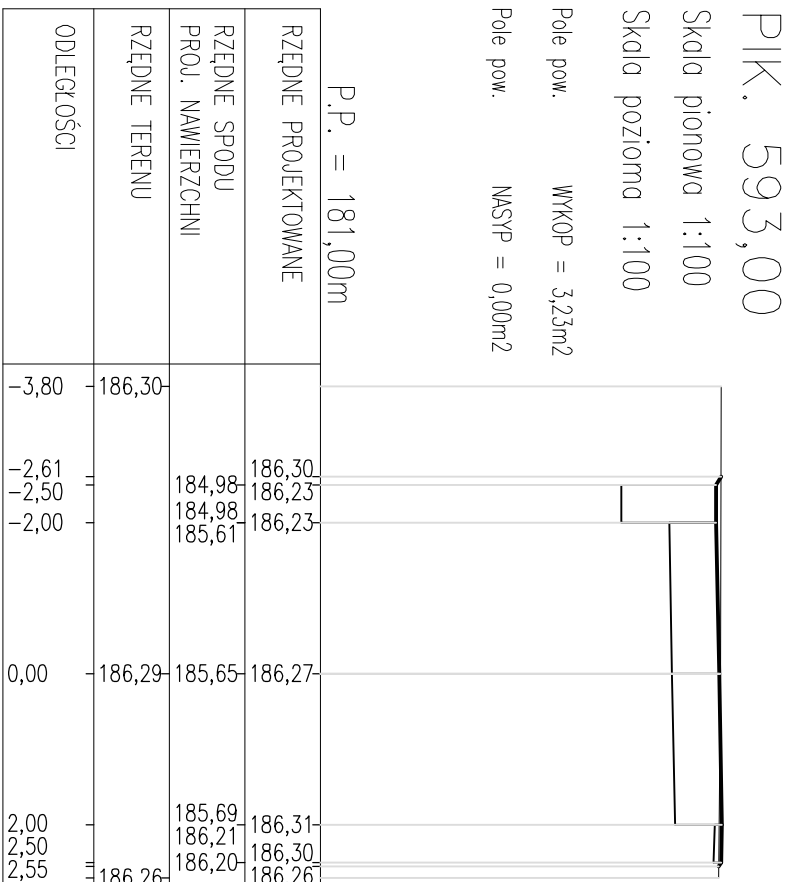

OZNACZENIA :
- liniaeta projektowana
- teren istniejący

	PRACOWNIA PROJEKTOWA P.W. "DAKAR" 26-600 RADOM ul. Świętojańska 3 lok. 27 tel. 601803111, mail: pwedak@op.pl
Temat:	PROJEKT PRZEBUDOWY DROGI GMINNEJ W M. BIELICHA, GMINA ZAKRZEW POWIAT RADOMSKI, ODCINEK L=1110,07m
Tytuł:	PRZEBUDOWA POPRZECZNE PROJEKT WYKONAWCZY
Wykonanie:	mgr inż. Janusz Korpeta (UAN-II-K-8386/34/85)
Opracowanie:	mgr inż. Jacek Korpeta
Data:	12.2014
Skala:	1:100/100
Nr rysa:	4A