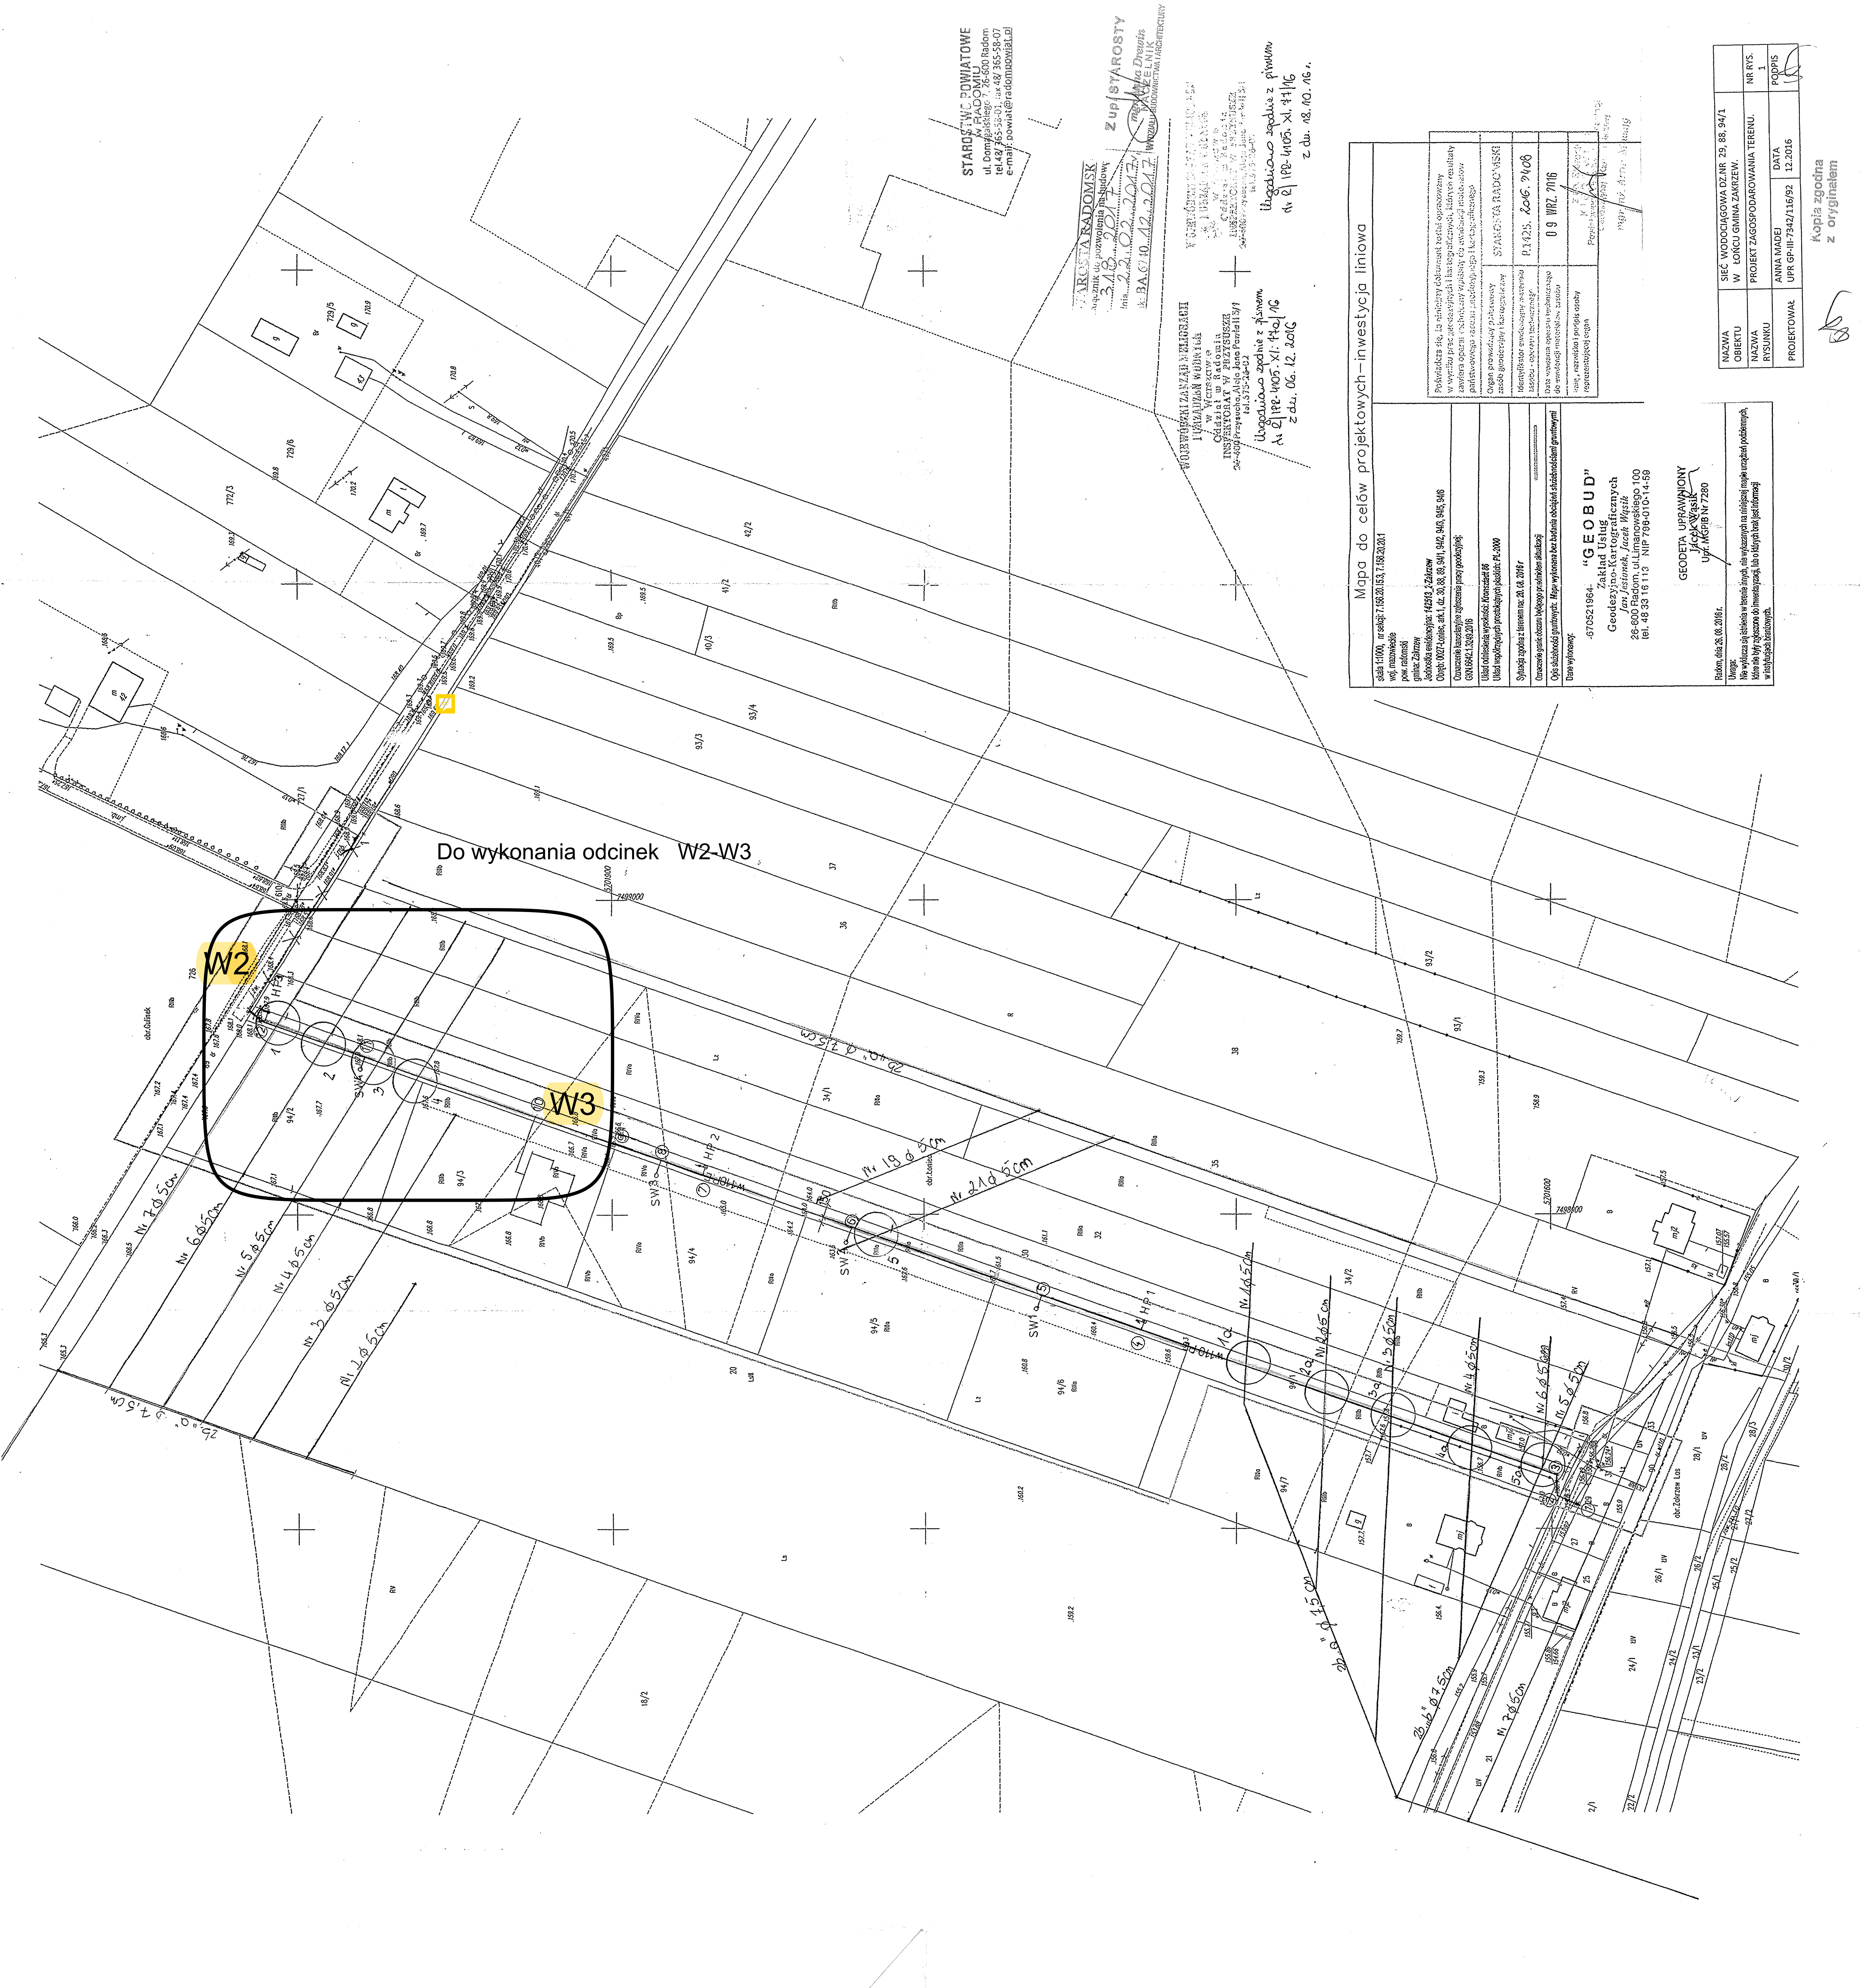

Do wykonania odcinek W2-W3
W2
W3
Mapa do celów projektowych–inwestycja liniowa
skala 1:1000, nr sekcji: 7.156.20.15.3, 7.156.20.20.1
woj. mazowieckie
pow. radomski
gmina: Zakrzew
Jednostka ewidencyjna: 142513_2.Zakrzew
Obręb: 0027-Łoniec, ark.1, dz. 30, 88, 89, 94/1, 94/2, 94/3, 94/5, 94/6
Oznaczenie kancelaryjne zgłoszenia pracy geodezyjnej: GKN.6642.1.3249.2016
Układ odniesienia wysokości: Kronsztadt 86
Układ współrzędnych prostokątnych płaskich: PL-2000
Sytuacja zgodna z terenem na: 20.08.2016 r.
Opis służebności gruntowych: Mapa wykonana bez badania obciążeń służebnościami gruntowymi
Dane wykonawcy:
"GEOBUD"
Zakład Usług Geodezyjno-Kartograficznych
Jan Jesionek, Jacek Wąsik
26-600 Radom, ul.Limanowskiego 100
tel. 48 33 16 113 NIP 796-010-14-59
GEODETA UPRAWNIONY
Jacek Wąsik
Upr. MGPiB Nr 7280
Radom, dnia 26.08.2016 r.
Uwaga:
Nie wyklucza się istnienia w terenie innych, nie wykazanych na niniejszej mapie urządzeń podziemnych, które nie były zgłoszone do inwentaryzacji, lub o których brak jest informacji w instytucjach branżowych.
Poświadcza się, że niniejszy dokument został opracowany w wyniku prac geodezyjnych i kartograficznych, których rezultaty zawiera operat techniczny wpisany do ewidencji materiałów państwowego zasobu geodezyjnego i kartograficznego
STAROSTA RADOMSKI
P.1425.2016.2408
09 WRZ. 2016
NAZWA OBIEKTU: SIEĆ WODOCIĄGOWA DZ.NR 29, 88, 94/1 W ŁOŃCU GMINA ZAKRZEW.
NAZWA RYSUNKU: PROJEKT ZAGOSPODAROWANIA TERENU.
NR RYS. 1
PROJEKTOWAŁ: ANNA MADEJ UPR GP-III-7342/116/92
DATA 12.2016
PODPIS
Kopia zgodna z oryginałem
STAROSTWO POWIATOWE W RADOMIU
ul. Domagalskiego 7, 26-600 Radom
tel.48/ 365-58-01, fax 48/ 365-58-07
e-mail: powiat@radompowiat.pl
STAROSTA RADOMSKI
Załącznik do pozwolenia na budowę
Z up. STAROSTY
NACZELNIK WYDZIAŁU BUDOWNICTWA I ARCHITEKTURY
WOJEWÓDZKI ZARZĄD MELIORACJI I URZĄDZEŃ WODNYCH w Warszawie Oddział w Radomiu INSPEKTORAT W PRZYSUSZE
Uzgodniono zgodnie z pismem nr Z/PR-4105.XI.440/16 z dn. 06.12.2016
Uzgodniono zgodnie z pismem nr Z/PR-4105.XI.441/16 z dn. 18.10.16 r.
Nr 1 ø5cm
Nr 2 ø5cm
Nr 3 ø5cm
Nr 4 ø5cm
Nr 5 ø5cm
Nr 6 ø5cm
Nr 7 ø5cm
Nr 18 ø5cm
Nr 21 ø5cm
2b."b" ø7,5cm
2b."a" ø7,5cm
HP1
HP2
HP3
SW1
SW2
SW3
SW4
w110P
obr.Zakrzew Las
obr.Gulinek
obr.Koniec