

ROZWIĄZANIE UKŁADU KOMUNIKACYJNEGO W REJONIE SZKOŁY WOLA TACZOWSKA – ETAP II

GMINA ZAKRZEW, POW. RADOMSKI, WOJ. MAZOWIECKIE

SKALA 1:100/100


ODCINEK P1–P4

PIK. 10,00

Skala pionowa 1:100

Skala pozioma 1:100

WKOP = 2,09m²
 Pole pow. NASP = 0,01m²

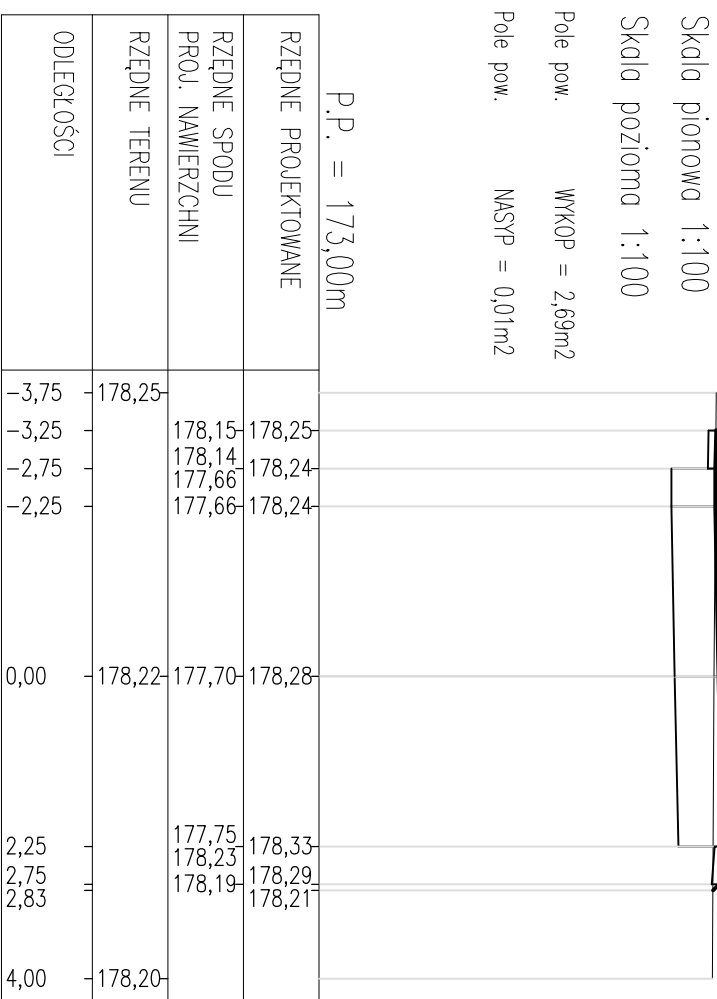


PIK. 52,00

Skala pionowa 1:100

Skala pozioma 1:100

WKOP = 2,03m²
 Pole pow. NASP = 0,14m²

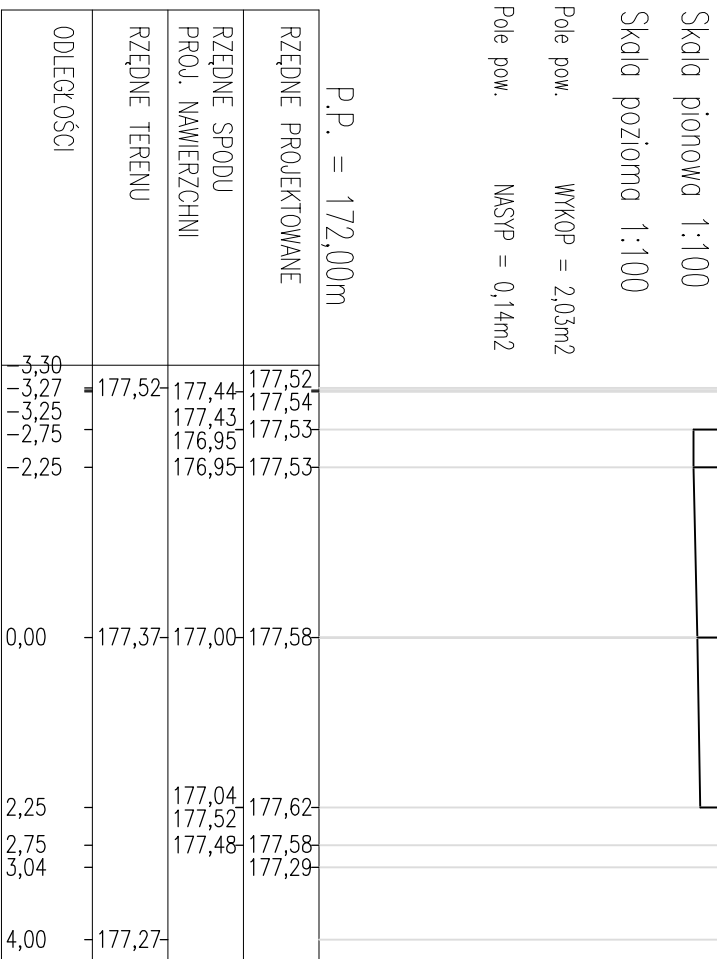


PIK. 102,00

Skala pionowa 1:100

Skala pozioma 1:100

WKOP = 2,08m²
 Pole pow. NASP = 0,18m²

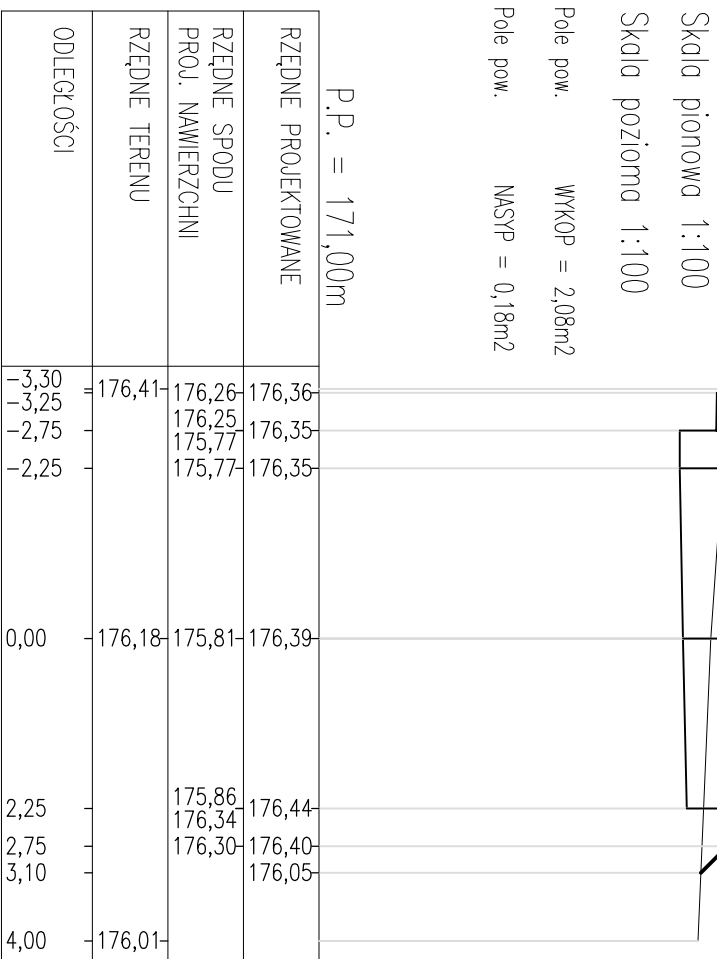


PIK. 152,00

Skala pionowa 1:100

Skala pozioma 1:100

WKOP = 1,58m²
 Pole pow. NASP = 0,26m²

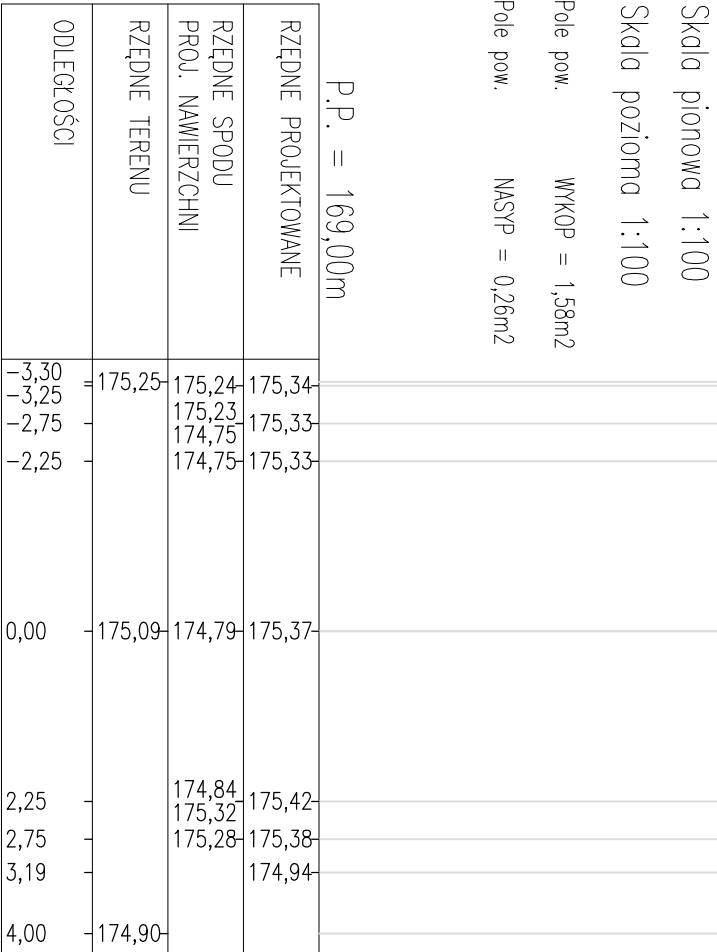


PIK. 191,00

Skala pionowa 1:100

Skala pozioma 1:100

WKOP = 0,23m²
 Pole pow. NASP = 3,00m²

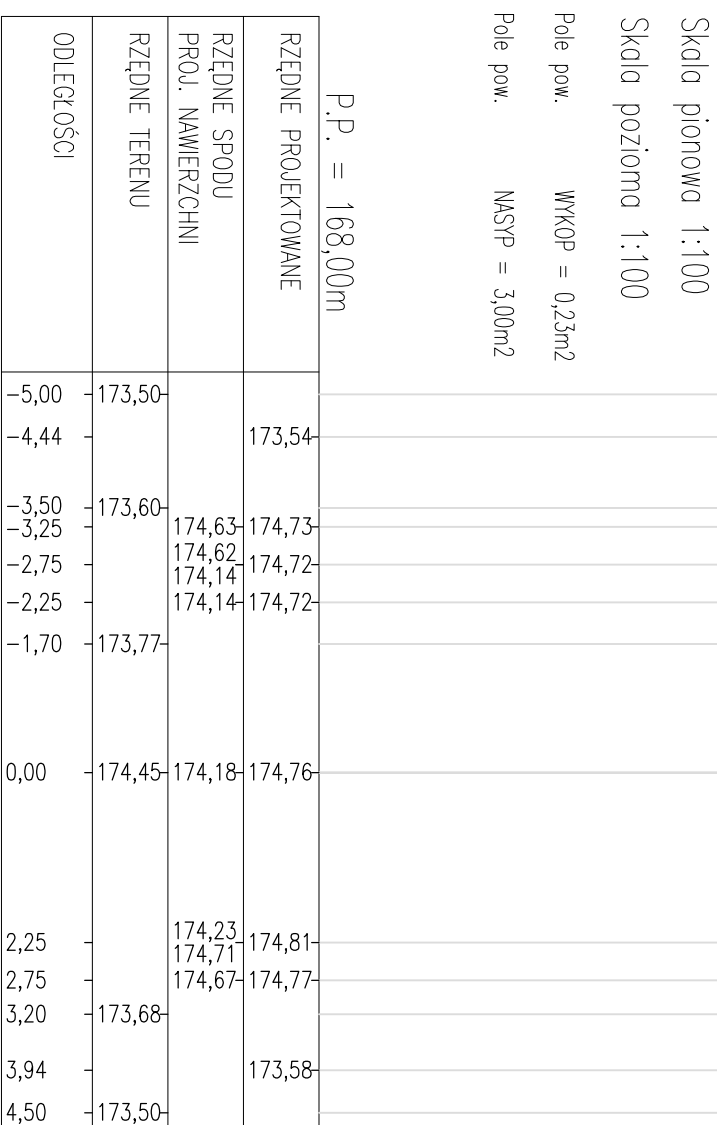


PIK. 27,00

Skala pionowa 1:100

Skala pozioma 1:100

WKOP = 2,36m²
 Pole pow. NASP = 0,08m²

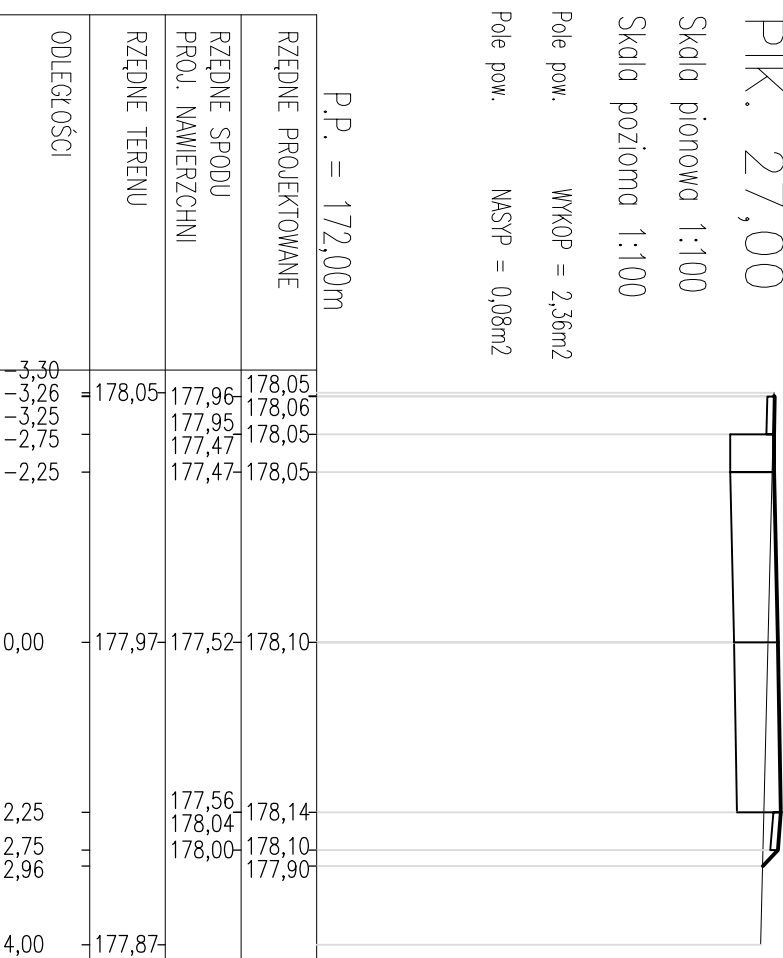


PIK. 77,00

Skala pionowa 1:100

Skala pozioma 1:100

WKOP = 2,08m²
 Pole pow. NASP = 0,17m²

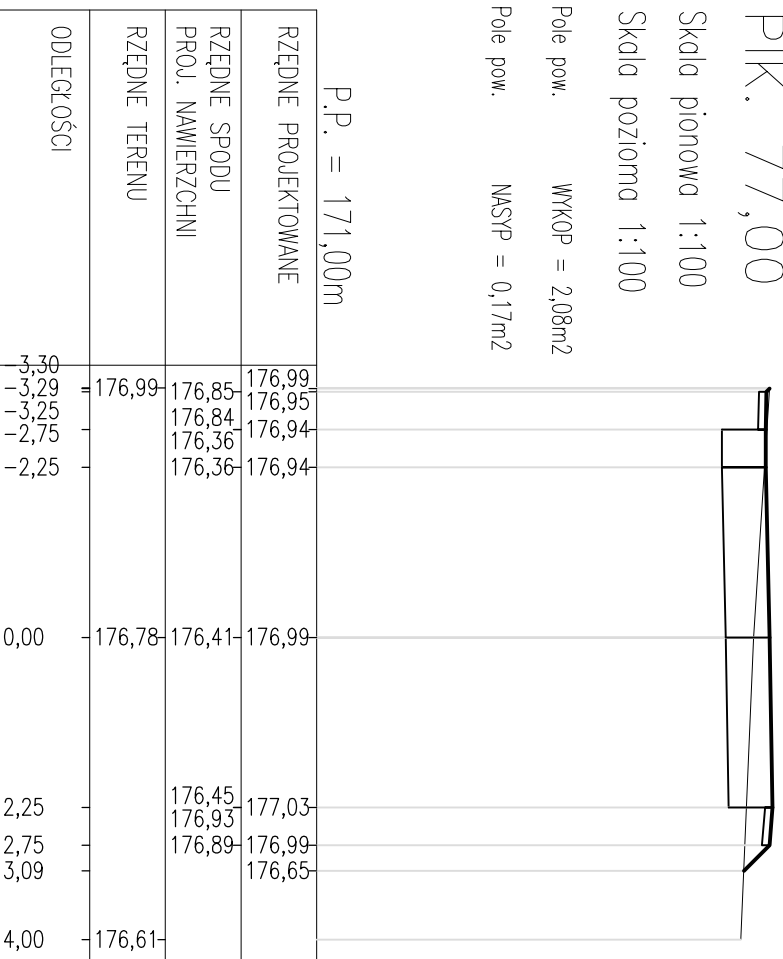


PIK. 127,00

Skala pionowa 1:100

Skala pozioma 1:100

WKOP = 2,02m²
 Pole pow. NASP = 0,20m²

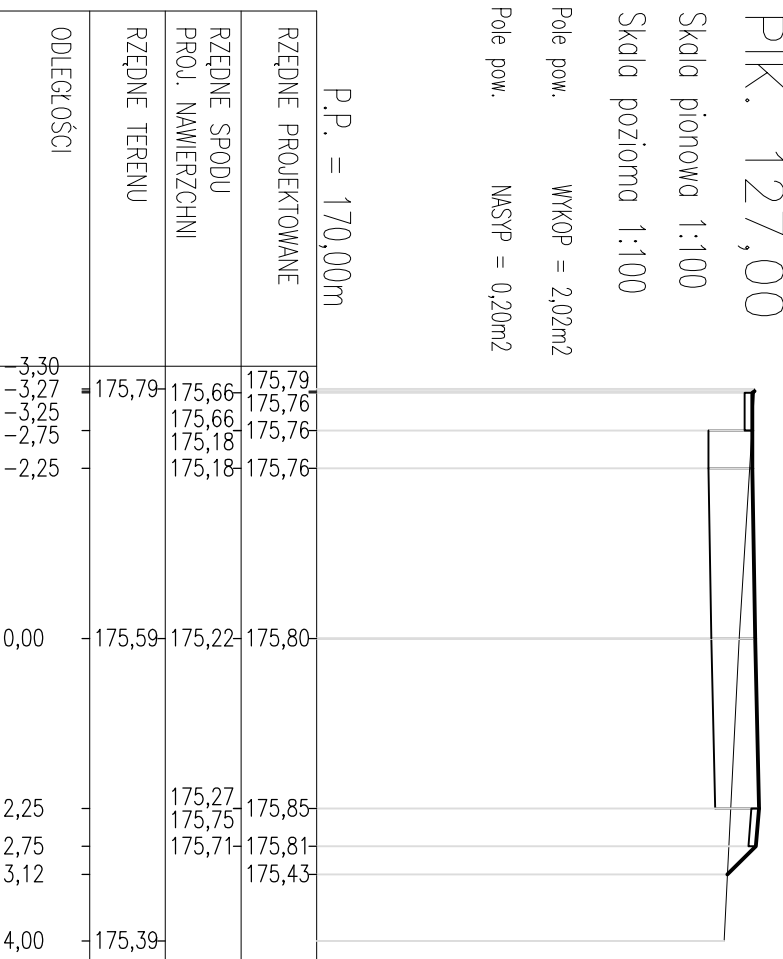


PIK. 177,00

Skala pionowa 1:100

Skala pozioma 1:100

WKOP = 1,29m²
 Pole pow. NASP = 0,74m²

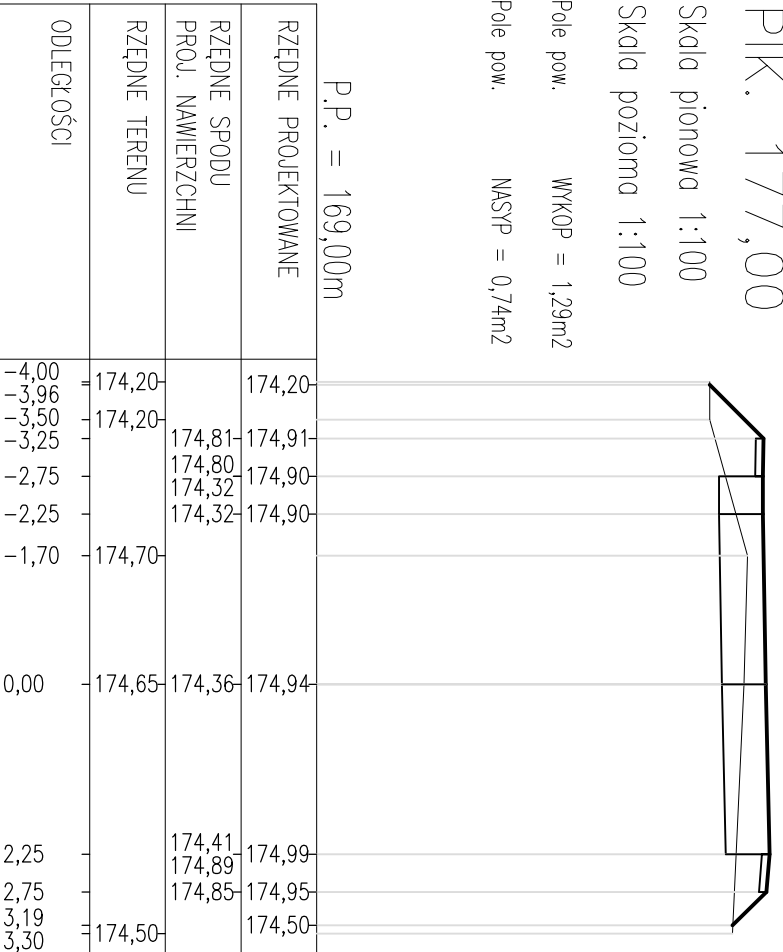

PIK. 209,00

Skala pionowa 1:100

Skala pozioma 1:100

WKOP = 1,29m²
 Pole pow. NASP = 7,72m²



	PRACOWNIA PROJEKTOWA P.W. "DAKAR" 26–600 RADOM		
	ul. Świątowska 3 lok. 27 tel. 601180311, mail: pw@pwr@gmail.com		
Temat:	ROZWIĄZANIE UKŁADU KOMUNIKACYJNEGO W REJONIE SZKOŁY WOLA TACZOWSKA – ETAP II		
Tytuł rysunku:	PRZEBIEG POPRZECZNE	Faza projektu	BUDOWLANY
Drogi :	mgr inż. Janusz Korpeła (UAN-II-K-8386/134/85)		
Opracował:	mgr inż. Jacek Korpeła		
Sprawił:	inż. Andrzej Piekorski RA/28/83		
Data:	08.2014	Skala:	1:100/100
		Nr rys.	4B

OZNACZENIA :

— niweleta projektowana
 — teren istniejący