

ROZWIĄZANIE UKŁADU KOMUNIKACYJNEGO W REJONIE SZKOŁY WOLA TACZOWSKA – ETAP II

GININA ZAKRZEW, POW. RADOMSKI, WOJ. MAZOWIECKIE

SKALA 1:100/100

ODCINEK Z1–Z2


PIK. 0,00

Skala pionowa 1:100

Skala pozioma 1:100

Pole pow. WKOP = 4,94m²

Pole pow. NASP = 0,10m²

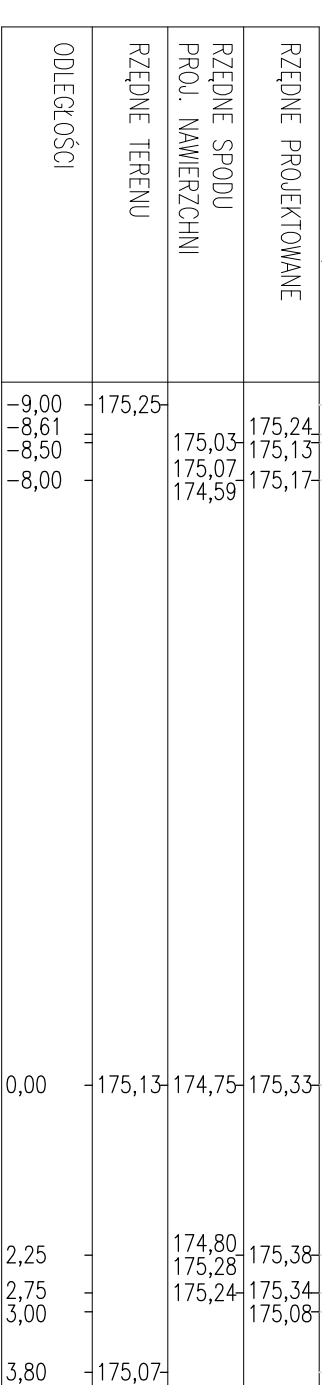


PIK. 44,00

Skala pionowa 1:100

Skala pozioma 1:100

Pole pow. WKOP = 2,40m²

Pole pow. NASP = 0,08m²

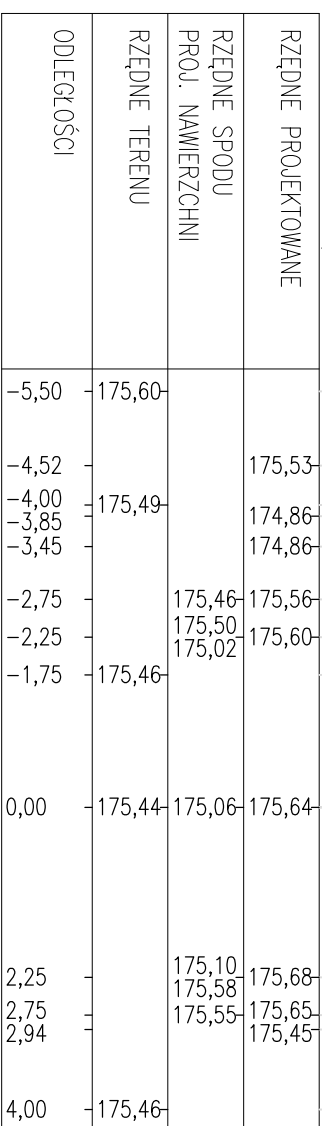


PIK. 95,00

Skala pionowa 1:100

Skala pozioma 1:100

Pole pow. WKOP = 1,90m²

Pole pow. NASP = 0,20m²

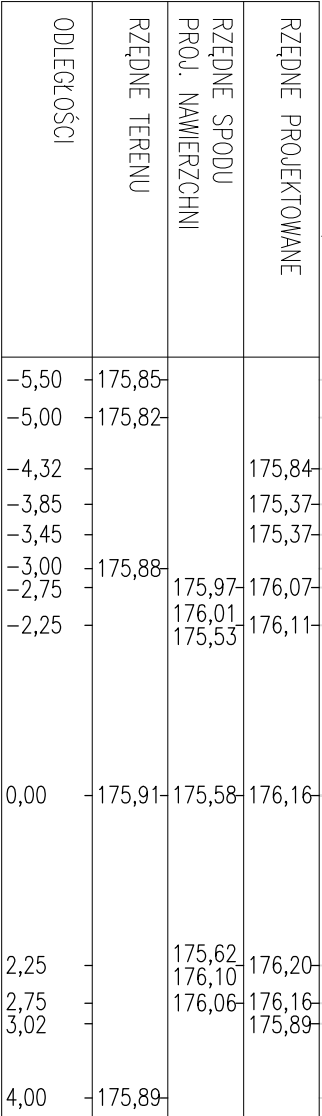


PIK. 144,00

Skala pionowa 1:100

Skala pozioma 1:100

Pole pow. WKOP = 2,24m²

Pole pow. NASP = 0,16m²

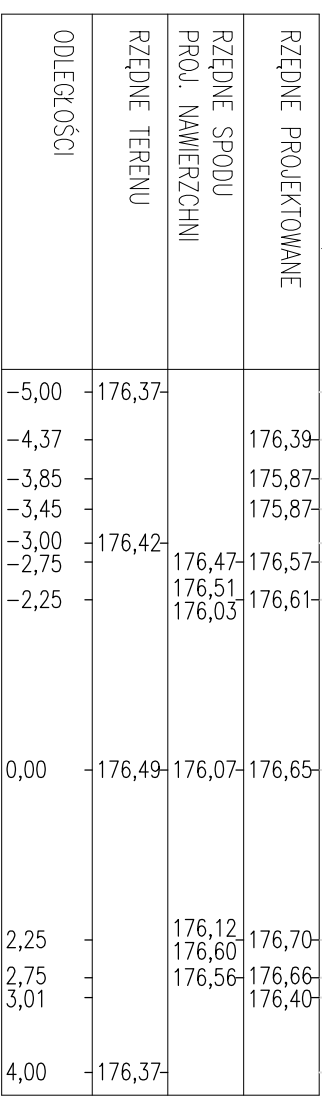


PIK. 194,00

Skala pionowa 1:100

Skala pozioma 1:100

Pole pow. WKOP = 2,43m²

Pole pow. NASP = 0,12m²

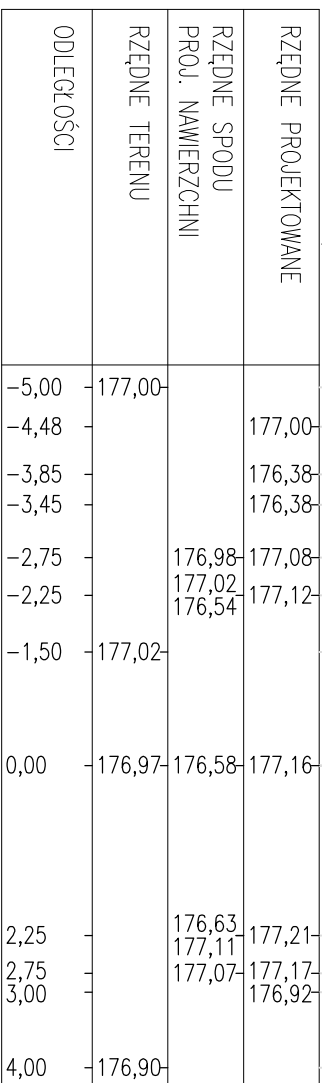


PIK. 244,00

Skala pionowa 1:100

Skala pozioma 1:100

Pole pow. WKOP = 2,16m²

Pole pow. NASP = 0,11m²

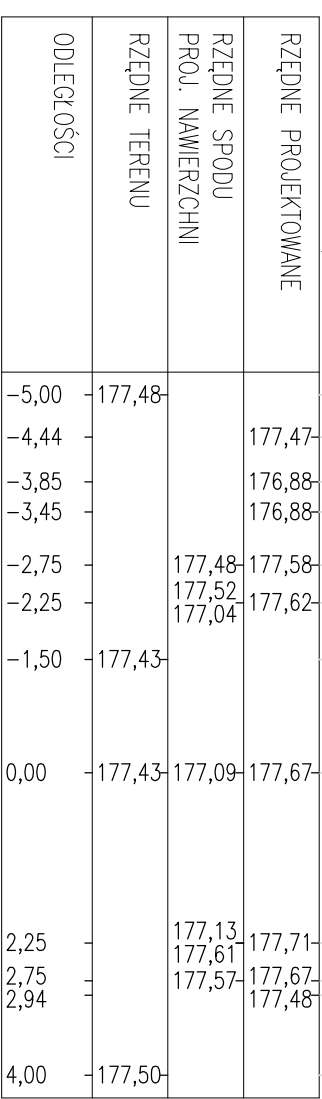


PIK. 19,00

Skala pionowa 1:100

Skala pozioma 1:100

Pole pow. WKOP = 2,83m²

Pole pow. NASP = 0,05m²

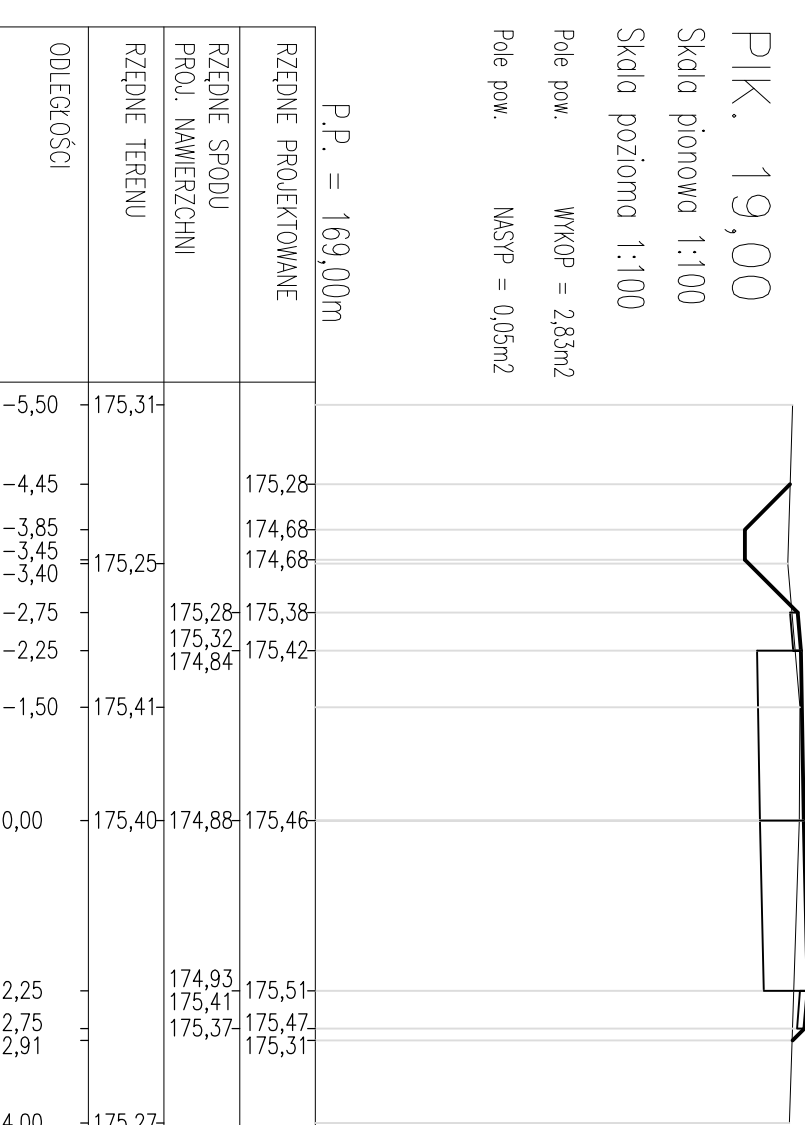


PIK. 70,00

Skala pionowa 1:100

Skala pozioma 1:100

Pole pow. WKOP = 2,16m²

Pole pow. NASP = 0,11m²

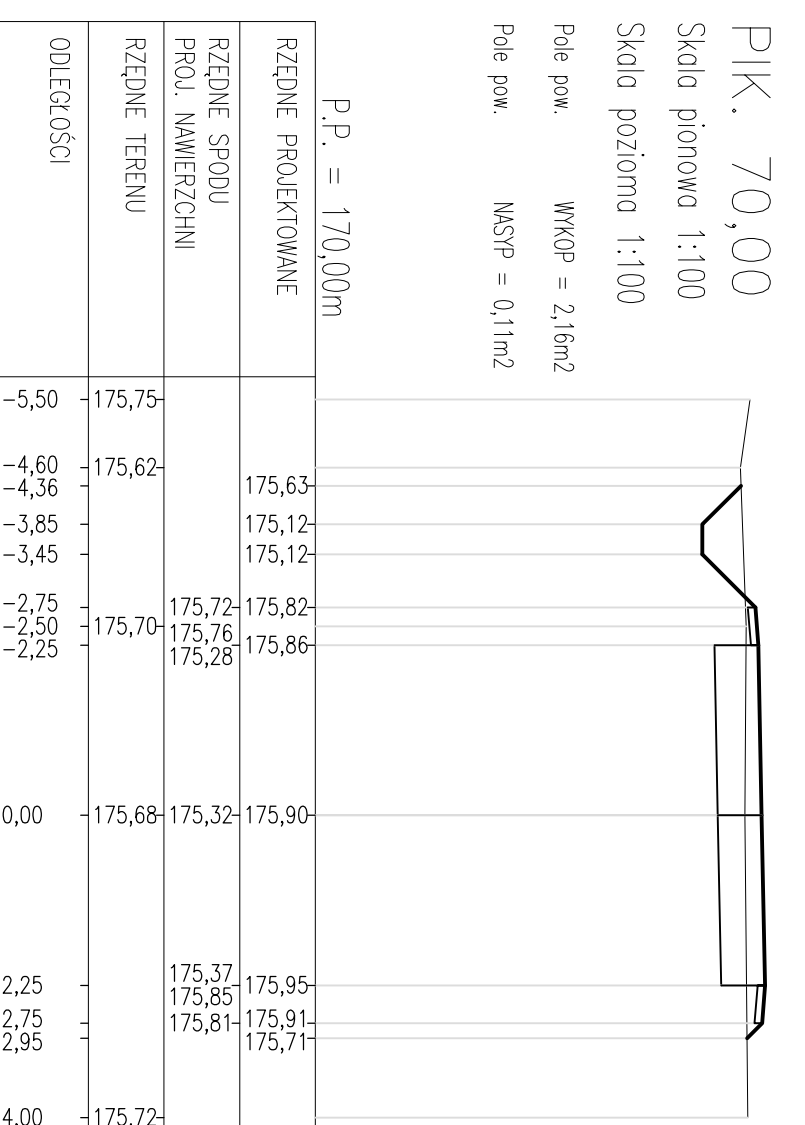


PIK. 119,00

Skala pionowa 1:100

Skala pozioma 1:100

Pole pow. WKOP = 2,08m²

Pole pow. NASP = 0,16m²

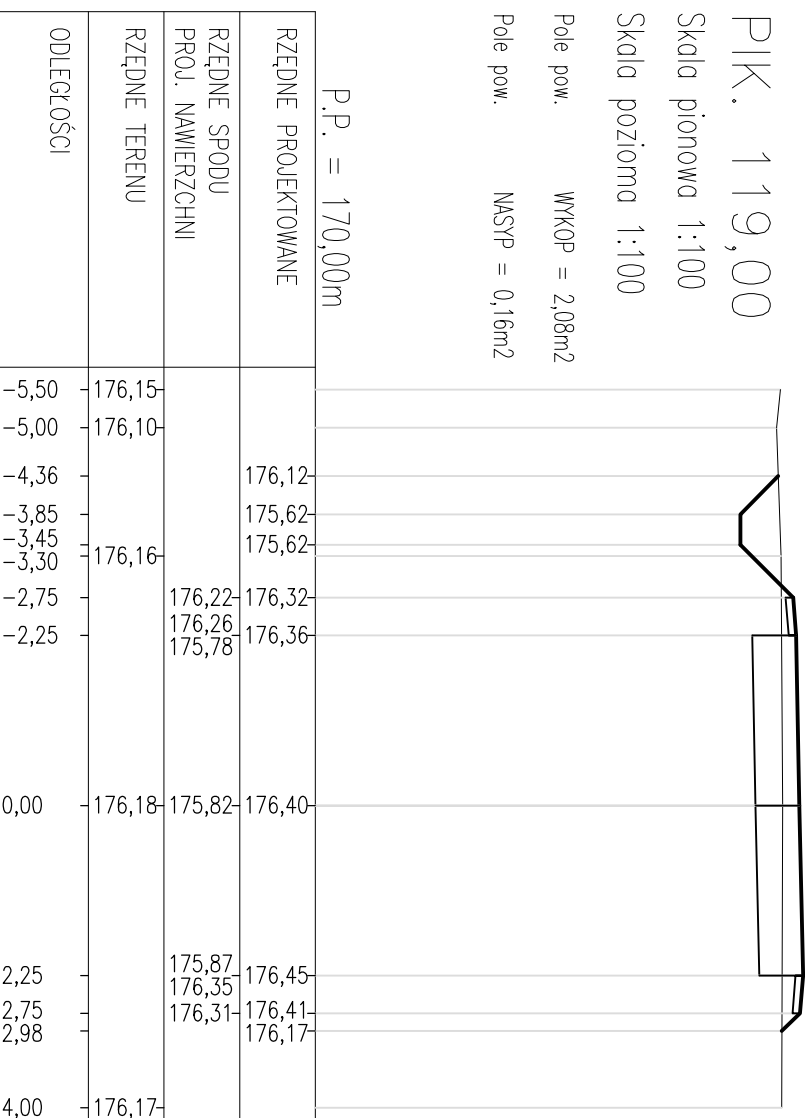


PIK. 169,00

Skala pionowa 1:100

Skala pozioma 1:100

Pole pow. WKOP = 2,30m²

Pole pow. NASP = 0,11m²

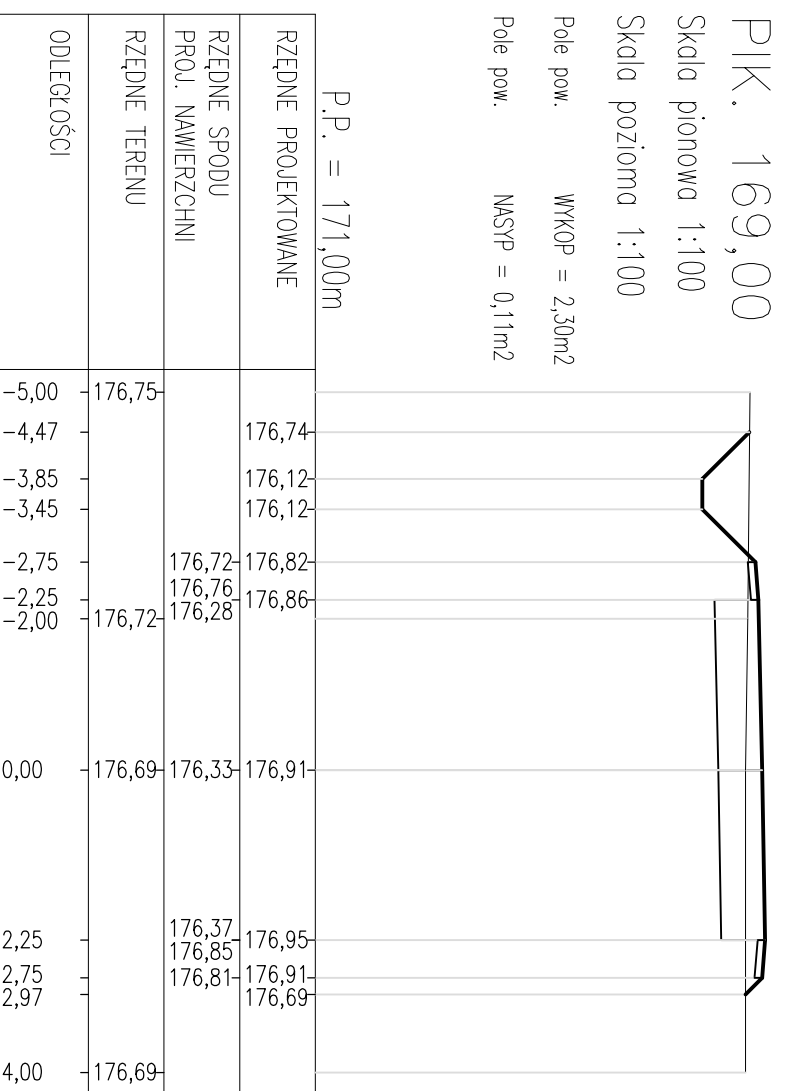


PIK. 219,00

Skala pionowa 1:100

Skala pozioma 1:100

Pole pow. WKOP = 2,25m²

Pole pow. NASP = 0,09m²

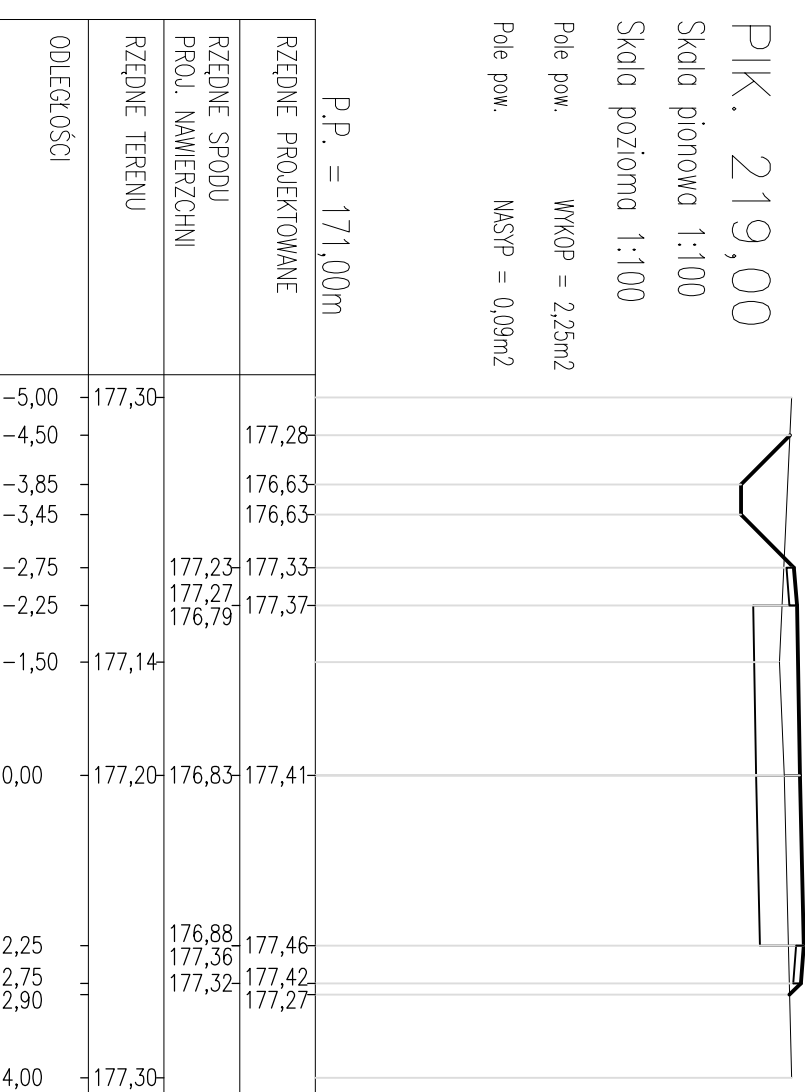


PIK. 266,00

Skala pionowa 1:100

Skala pozioma 1:100

Pole pow. WKOP = 2,27m²

Pole pow. NASP = 0,13m²

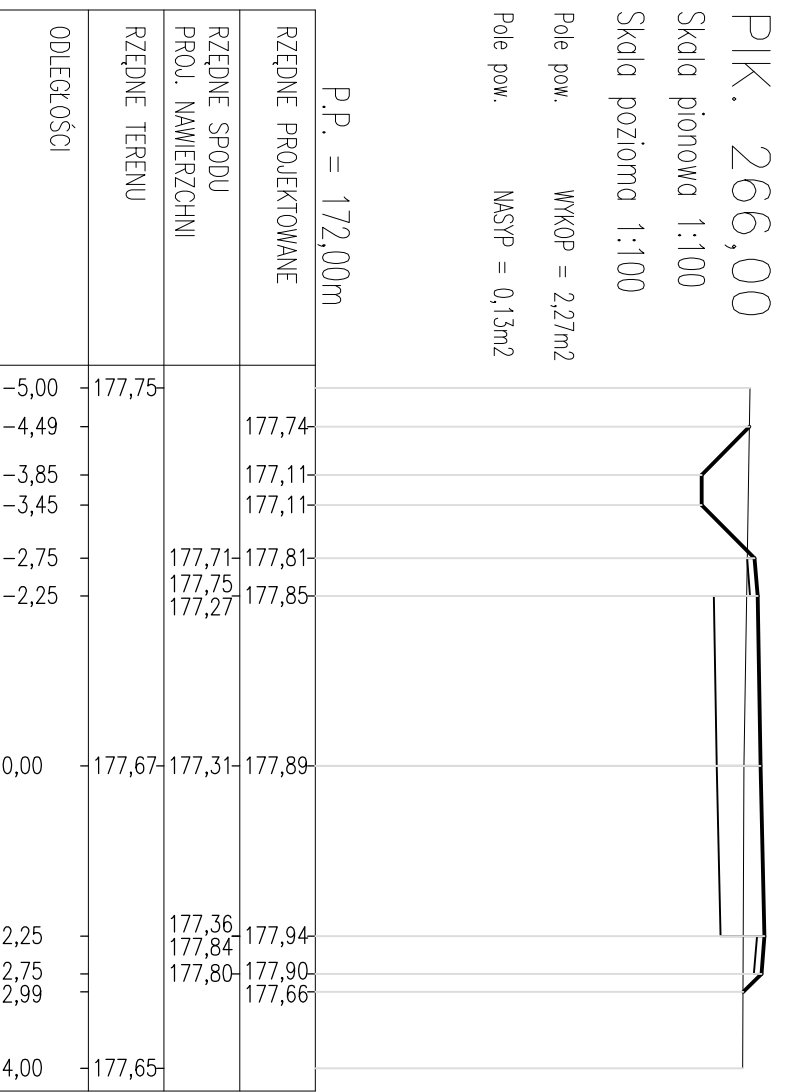

OZNACZENIA :

— = niweleta projektowana
— = teren istniejący

PRACOWNIA PROJEKTOWA P.W. "DAKAR" 26-600 RADOM
ul. Świętojańska 3 lok. 27 tel. 601180311, mail: pwda@wpdakar@gmail.com

Temat: ROZWIĄZANIE UKŁADU KOMUNIKACYJNEGO W REJONIE
SZKOŁY WOLA TACZOWSKA – ETAP II

Tytuł: PRZEBIEG POPRZECZNY

Opis: mgr inż. Jacek Korpala

Data: 08.2014 Umowa: Skala: 1:100/100 Nr rys.: 4D