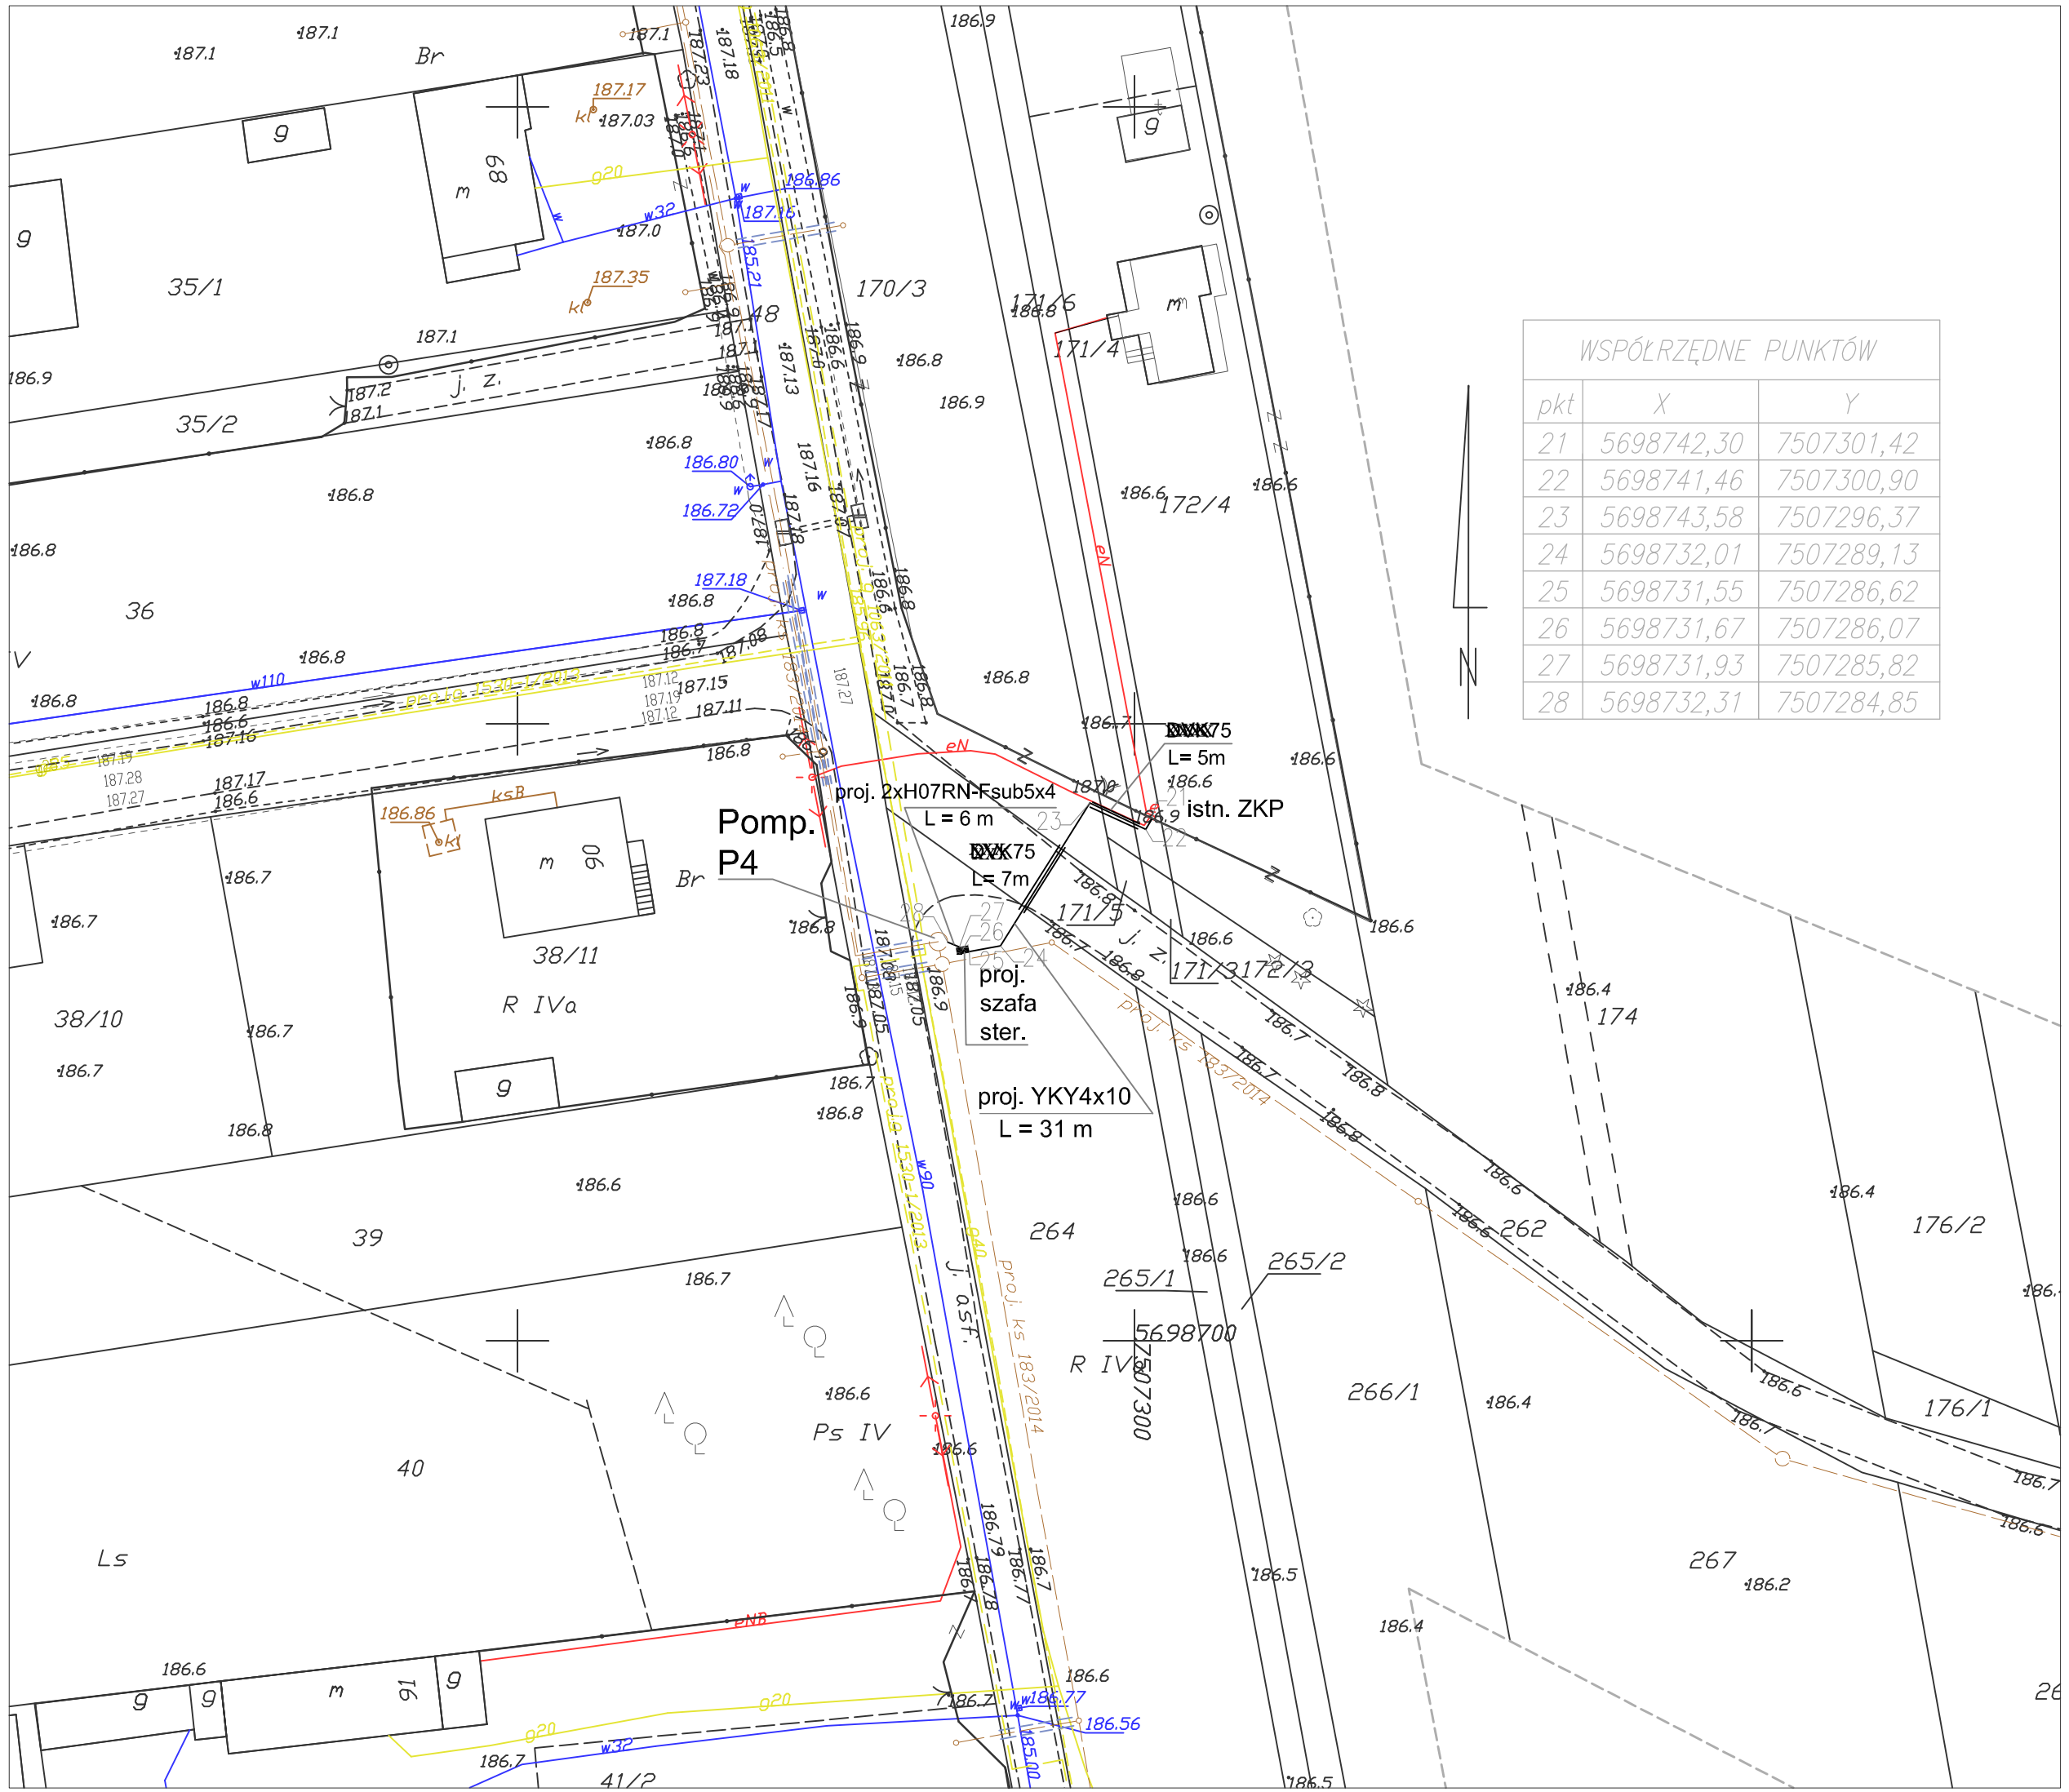

WSPÓŁRZĘDNE PUNKTÓW		
pkt	X	Y
21	5698742,30	7507301,42
22	5698741,46	7507300,90
23	5698743,58	7507296,37
24	5698732,01	7507289,13
25	5698731,55	7507286,62
26	5698731,67	7507286,07
27	5698731,93	7507285,82
28	5698732,31	7507284,85

MAPA SYTUACYJNO– WYSOKOŚCIOWA

DO CELÓW PROJEKTOWYCH

Pod projektowaną sieć kanalizacyjną

Skala 1:500

woj. mazowieckie pow. radomski

gm. Zakrzew

obr. Janiszew

KERG 1572–34/2011

Układ współrzędnych: państwowy "2000"
Układ wysokości: Kronsztadt "86"
Granice działek wg ewidencji gruntów
Nie ustalano służebności gruntowych w zakresie mapy.

Mapa wektorowa aktualna w zakresie opracowania na 23.11.2011 r służy do celów projektowych.

Powstała w oparciu o dane z mapy numerycznej.

Urządzenia projektowane sprawdzono w ZUDP.

Nie wyklucza się istnienia w terenie innych nie wykazanych na niniejszej mapie urządzeń podziemnych, które nie były zgłoszone do inwentaryzacji.

Mapa wykonana przez ART–GEO UG–K s.c. w Piotrkowie Trybunalskim.
Piotrków Trybunalski dn. 16.01.2012 r.

STAROSTWO POWIATOWE w RADOMIU
Powiatowy Ośrodek Dokumentacji Geodezyjnej i Kartograficznej
Zespół Uzgadniania Dokumentacji Projektowej
26-600 Radom, ul. Graniczna 24, tel. 48/365-58-01
LOKALIZACJĘ przyjęto do ewidencji
Uzgodniono OPINIĄ Nr GKN.6630. 536.2014
z dnia 2014-05-29
PRZEWODNICZĄCY
Zespołu Uzgadniania Dokumentacji Projektowej
mgr inż. ARTUR MACIĄG

Zapewnić wyznaczenie, przez jednostki uprawnione do wykonywania prac geodezyjnych, usytuowania obiektów budowlanych wymagających pozwolenia na budowę, a po zakończeniu tej budowy dokonanie geodezyjnych pomiarów powykonawczych i sporządzenie związanej z tym dokumentacji.

Nie wyklucza się istnienia w terenie również urządzeń podziemnych, dla których brak było informacji branżowych i nie zostały odnalezione w terenie w czasie inwentaryzacji geodezyjnej.

Starostwo Powiatowe w Radomiu
Powiatowy Ośrodek Dokumentacji Geodezyjnej i Kartograficznej
W obszarze oznaczonym linią ..... dokonano aktualizacji treści mapy zasadniczej.
Dokument sporządzony na podstawie przyjęto do zasobu powiatowego
w dniu 2012-03-26 i zaewidencjonowano pod nr 1572-34/11
Niniejsza mapa może służyć do celów projektowych.
Projektowane obiekty budowlane wymagające pozwolenia na budowę podlegają wytyczeniu i inwentaryzacji powykonawczej przez jednostki uprawnione do wykonywania prac geodezyjnych.
Radom, dn. 2012-03-26

Z up. Starosty
K. FRĄCZYK
Powiatowego Ośrodka Dokumentacji Geodezyjnej i Kartograficznej
Artur Maciąg

ZA ZGODNOŚĆ Z ORYGINAŁEM
ART-GEO
Usługi Geodezyjno Kartograficzne s.c.
97-300 Piotrków Trybunalski
ul. Bugajska 13/31, tel./fax 44 645 97 57
NIP 771-27-79-845 REGON 100478000
GEODETA
mgr inż. Artur Kornacki
Upr. GGK Nr uprawn. 7617/4

SZKIC LOKALIZACJI

Biuro Projektowe	**FIRMA BUDOWLANA "BIO-SYSTEM"** PRACOWNIA PROJEKTOWA ul. Grota-Roweckiego 7/1 97-300 Piotrków Trybunalski tel./fax: 44 737 89 61 e-mail: biuro@bio-system.pl
Zamawiający	Gmina Zakrzew, 26-652 Zakrzew 51
Projekt	Budowa kanalizacji sanitarnej w miejscowości Janiszew

Projektował	Podpis	Nr uprawnień
inż. Jerzy Jakubowski		NB.IV.7342/49/98
Sprawdził	**Podpis**	**Nr uprawnień**
mgr inż. Andrzej Przybył		162/02/WŁ

Treść rysunku

Projekt techniczny instalacji zalicznikowej NN zasilania pompowni ścieków P4

Branża	Data opracowania	Skala
Elektryczna	Kwiecień 2014	1:500
Faza		**Nr arkusza**
Projekt budowlany		Ark-4