


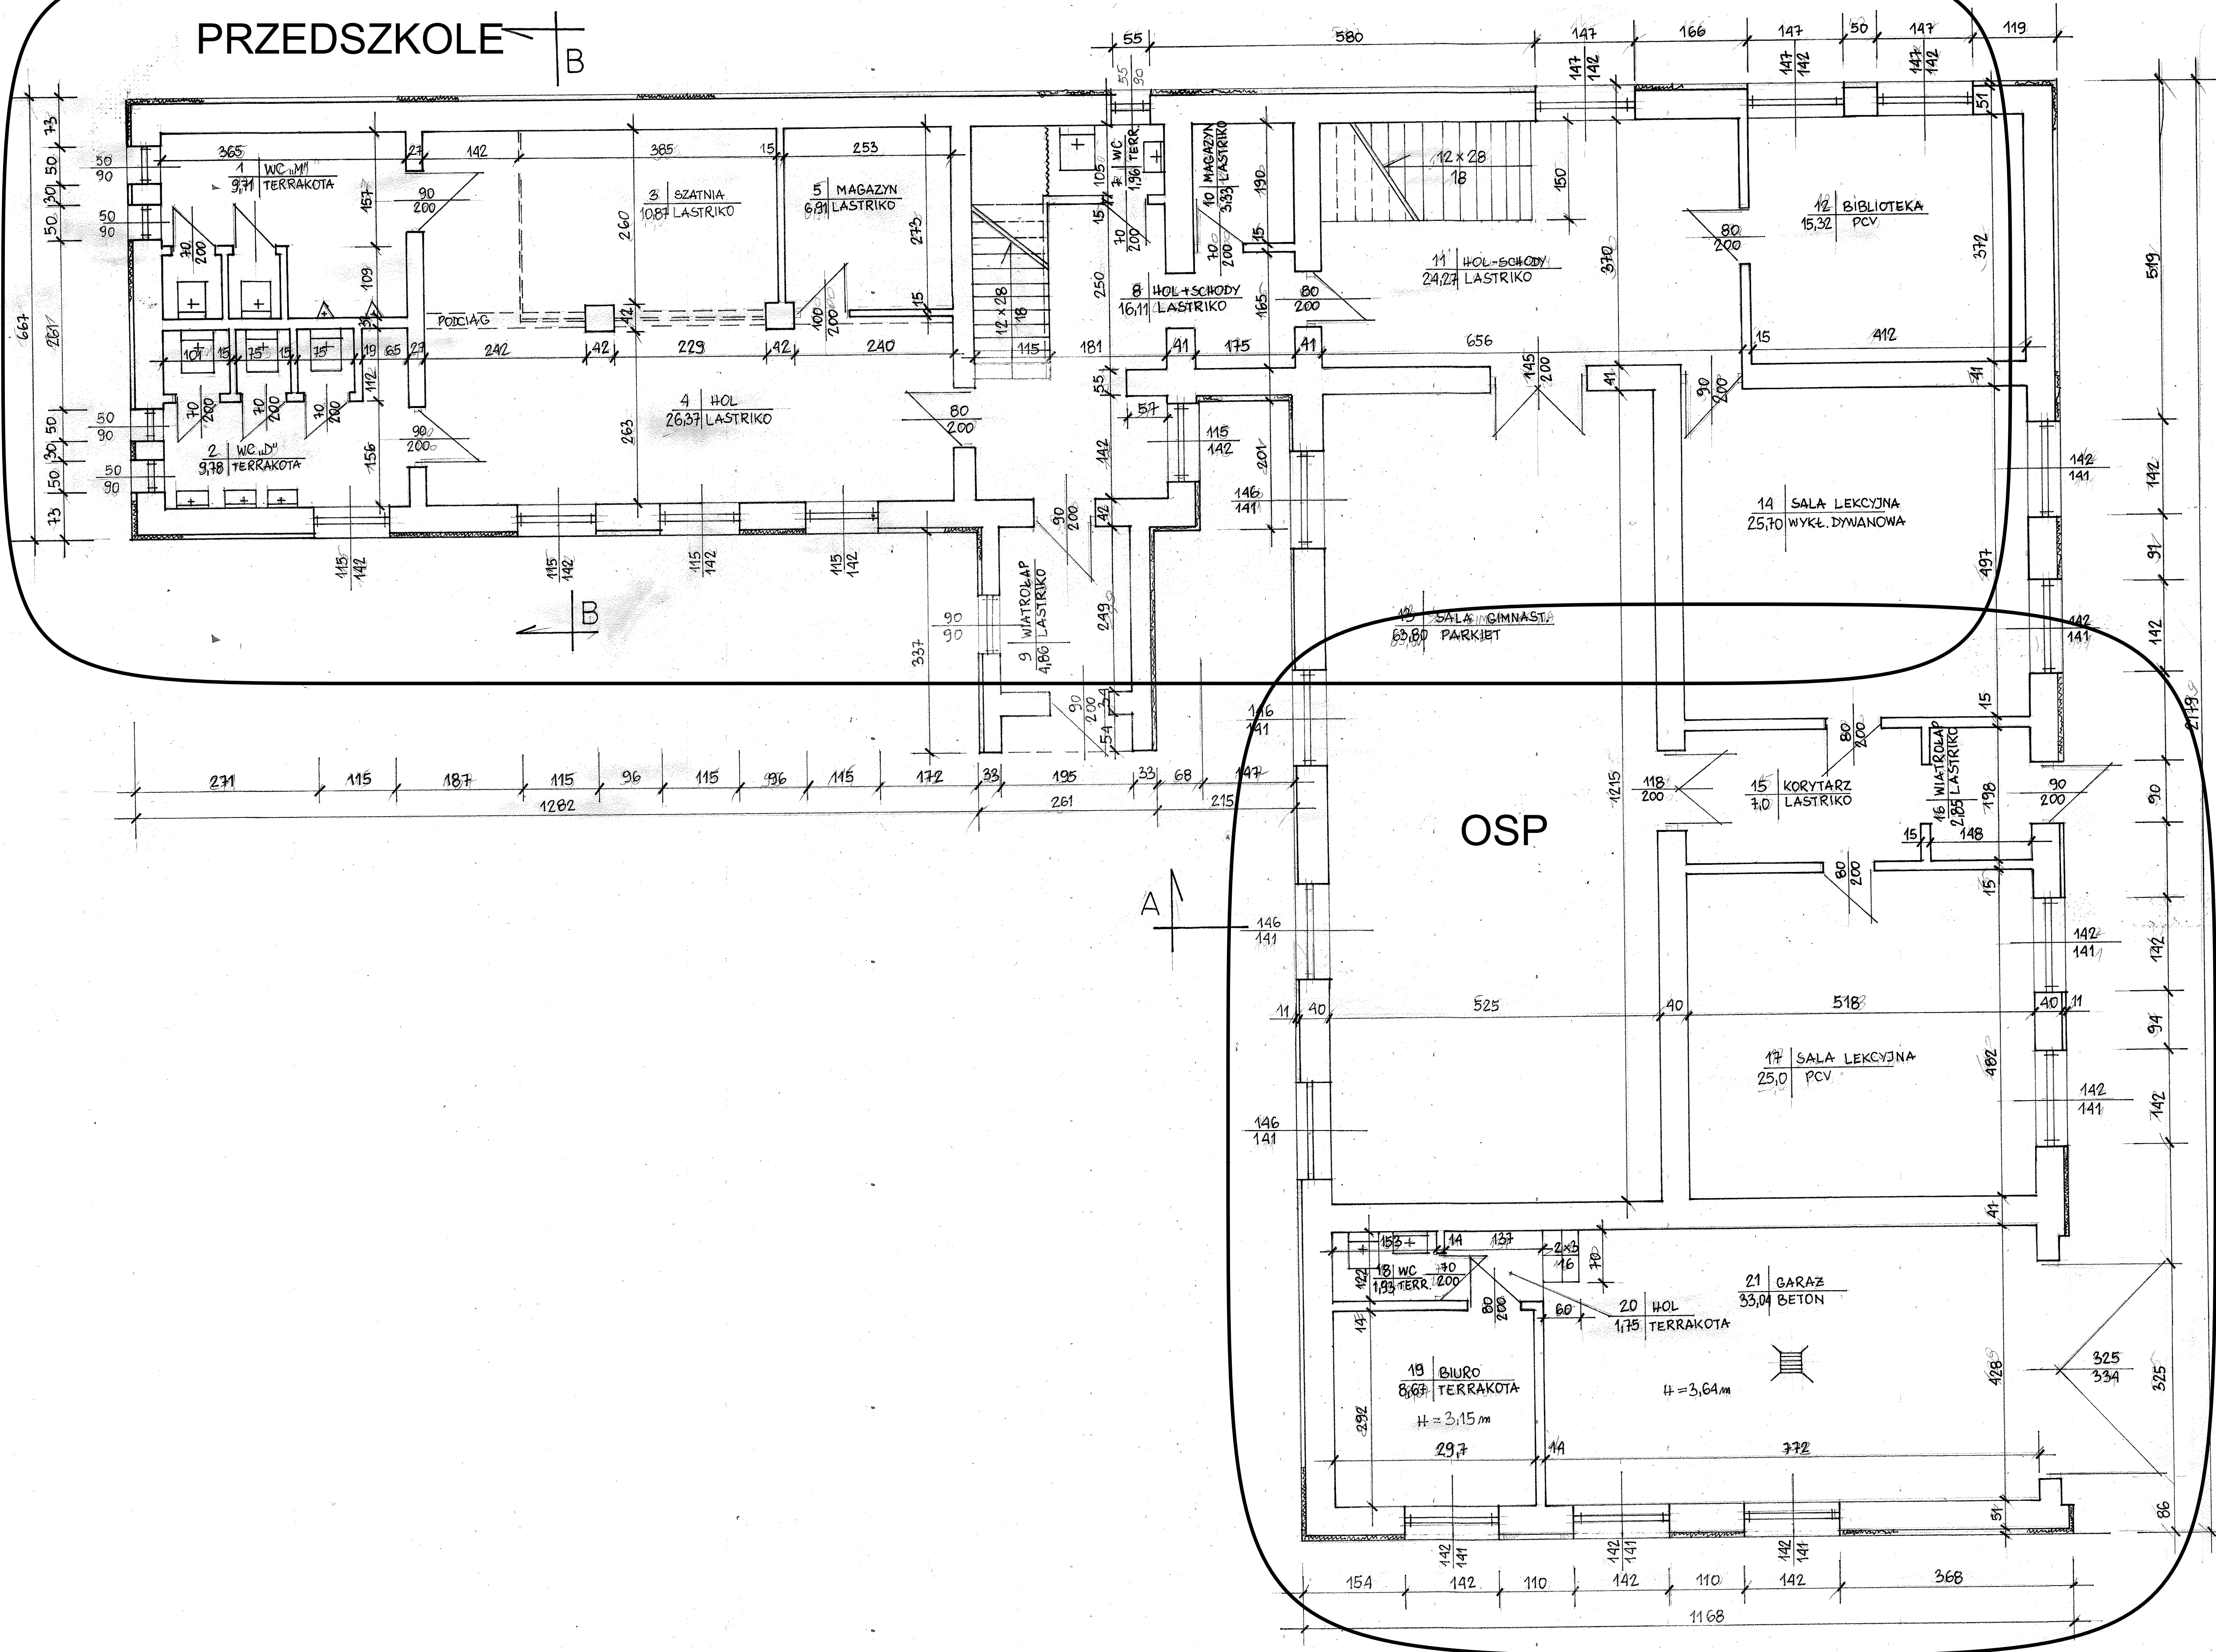

Jednostka projektowa	"APIS" s.c. G. LEWANDOWSKI Z PARTYCKI 26-600 RADOMIŃ (UL. KOSZARNA 10) INWENTARYZACJA BUDOWLANA					Skala	1:50
Temat	BUDYNEK SZKOŁY W GULINIE GM. ZAKRZEW					Data	2012
Nazwa i adres obiektu	Rzut parteru					Nr rysunku	1
Opracował	Grzegorz Lewandowski						
Nr uprawnień	79/KL/75						
Opracował	Zdzisław Partycki						
Nr uprawnień	GT.VI.3/28/75						