


RZUT I PIĘTRA
1:50

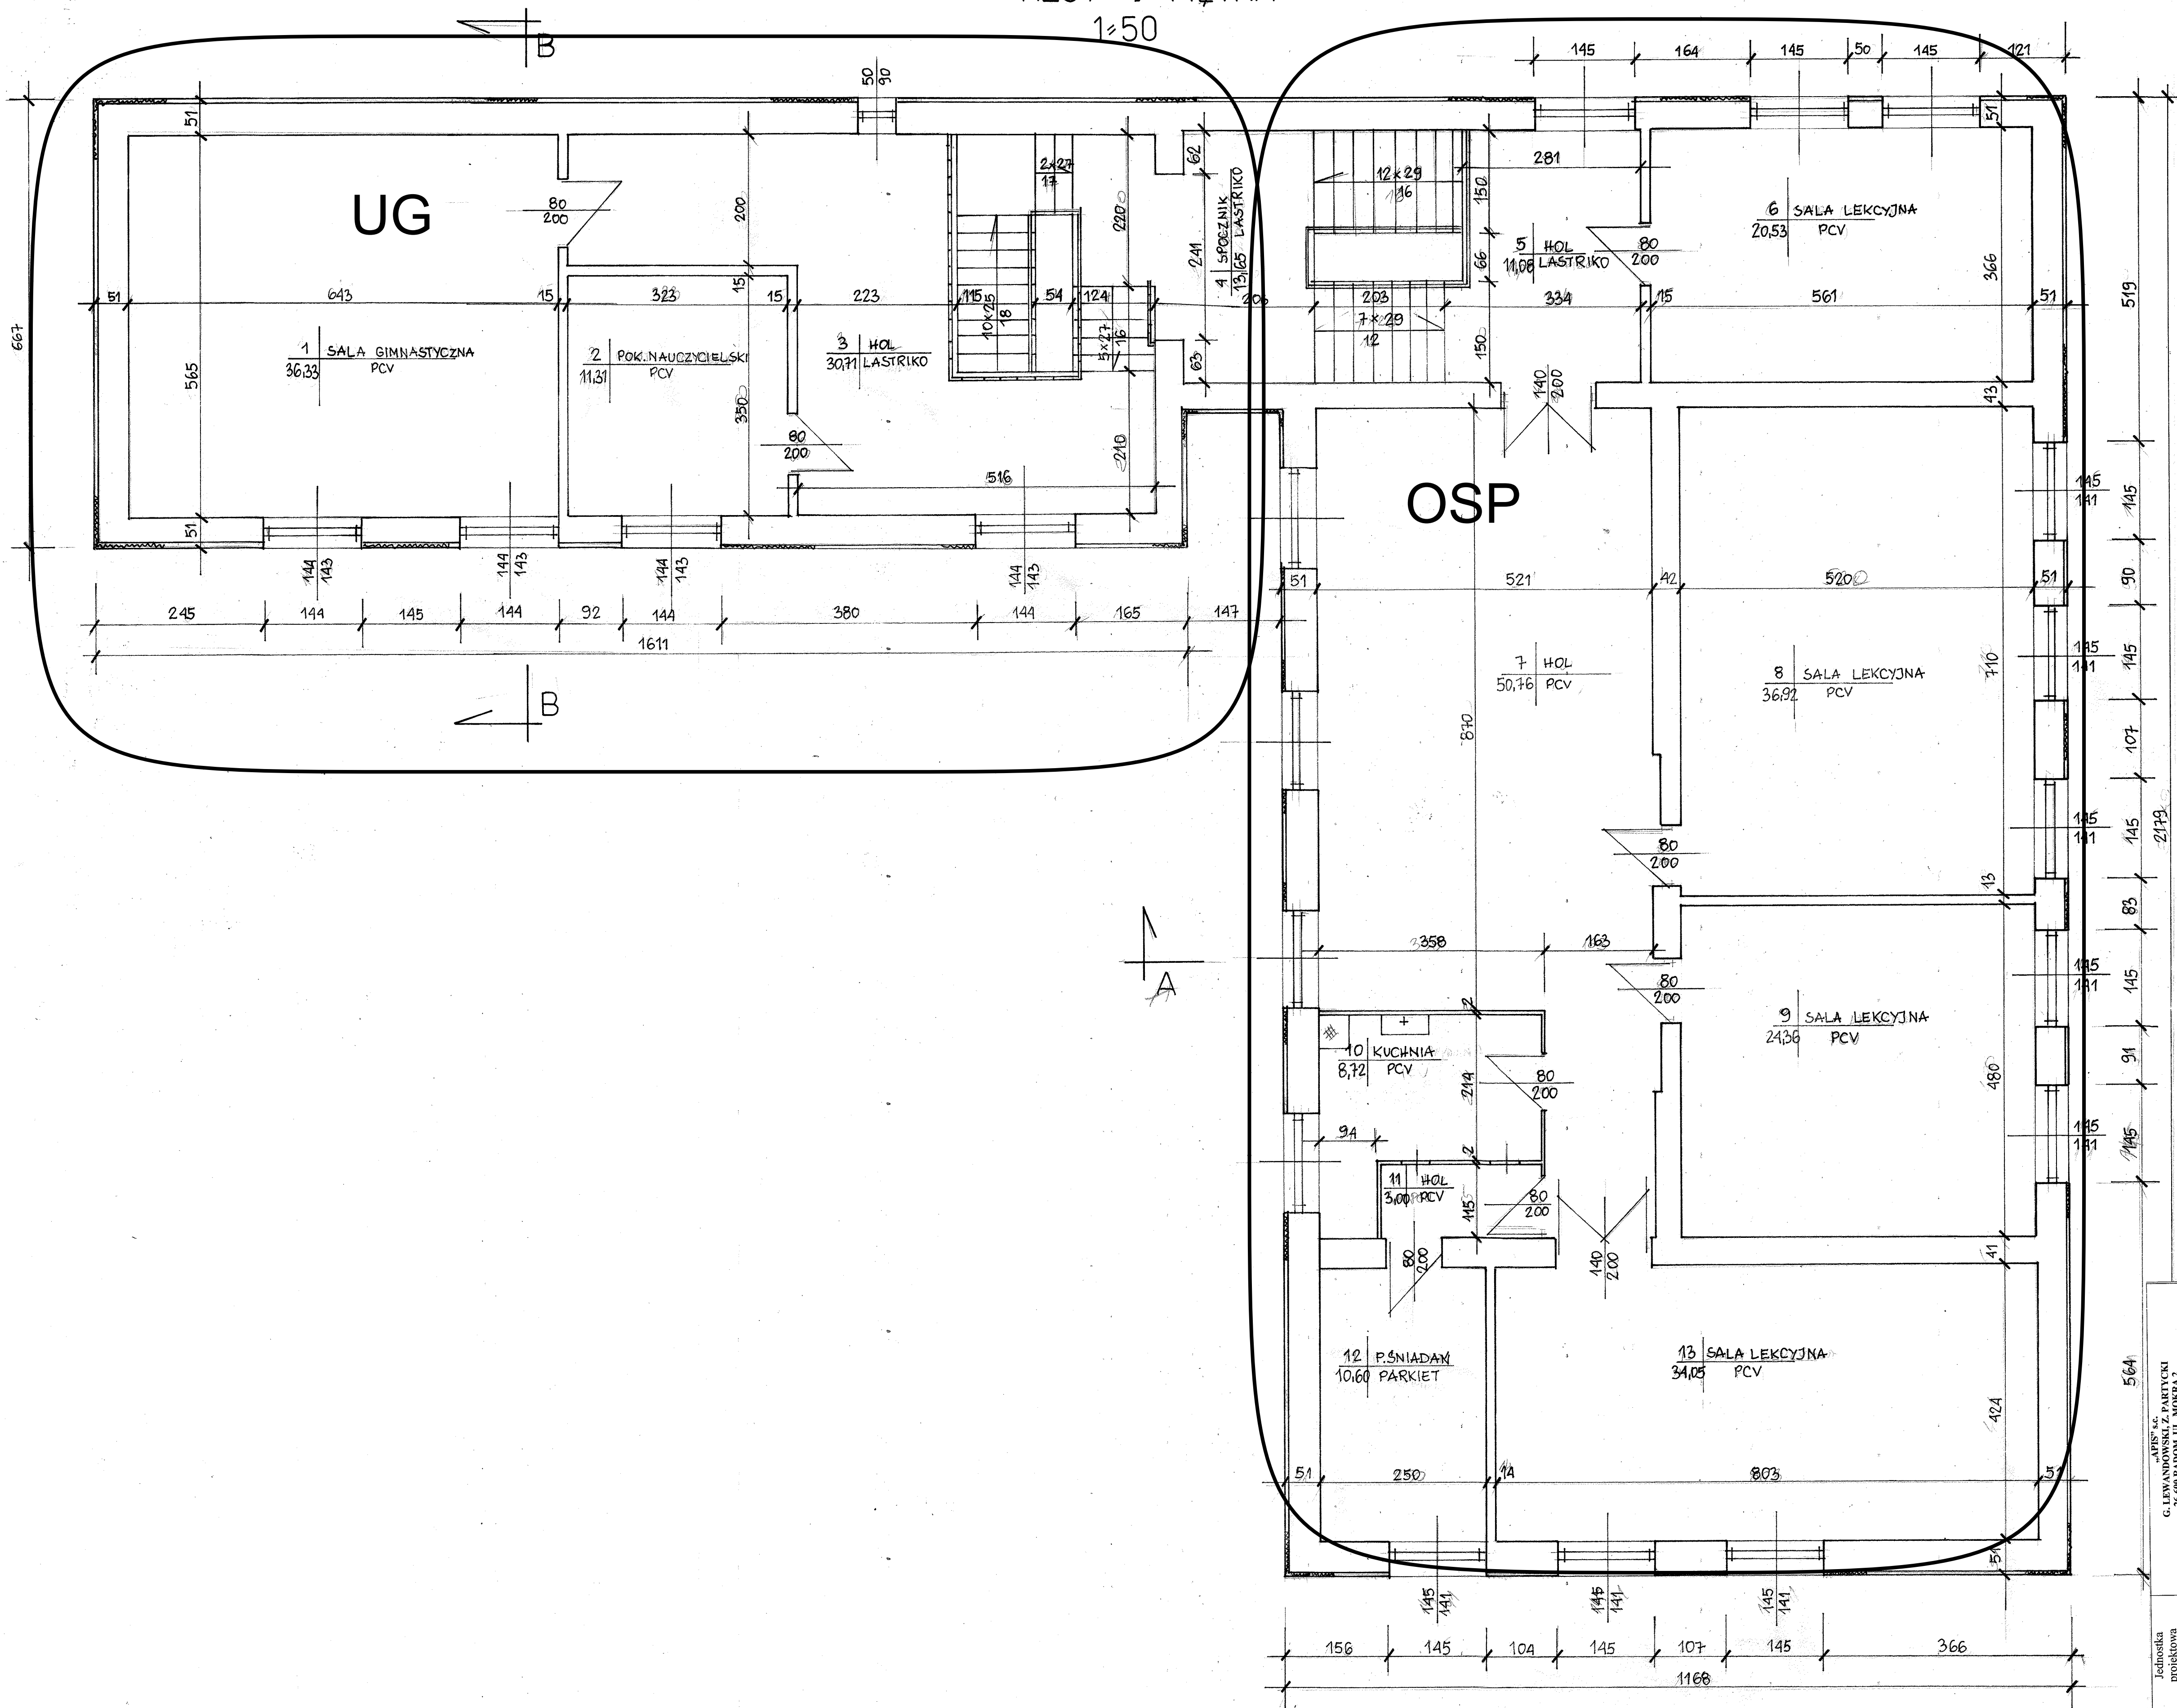

Jednostka projektowa	G. LEWANDOWSKI & PARTYSKI	Skala 1:50
Temat	INWENTARYZACJA BUDOWLANA	Data 2012
Nazwa i adres obiektu	BUDYNEK SZKOLNY W GULINIE GM. ZAKRZEW	Nr rysunku 2
Nazwa rysunku	Rzut I-go piętra	
Opracował	Grzegorz Lewandowski	
Nr uprawnień	79/KL/75	
Opracował	Zdzisław Partyski	
Nr uprawnień	GT.VL-3/28/75	