


Rzut konstrukcji parteru

Skala: 1 : 100

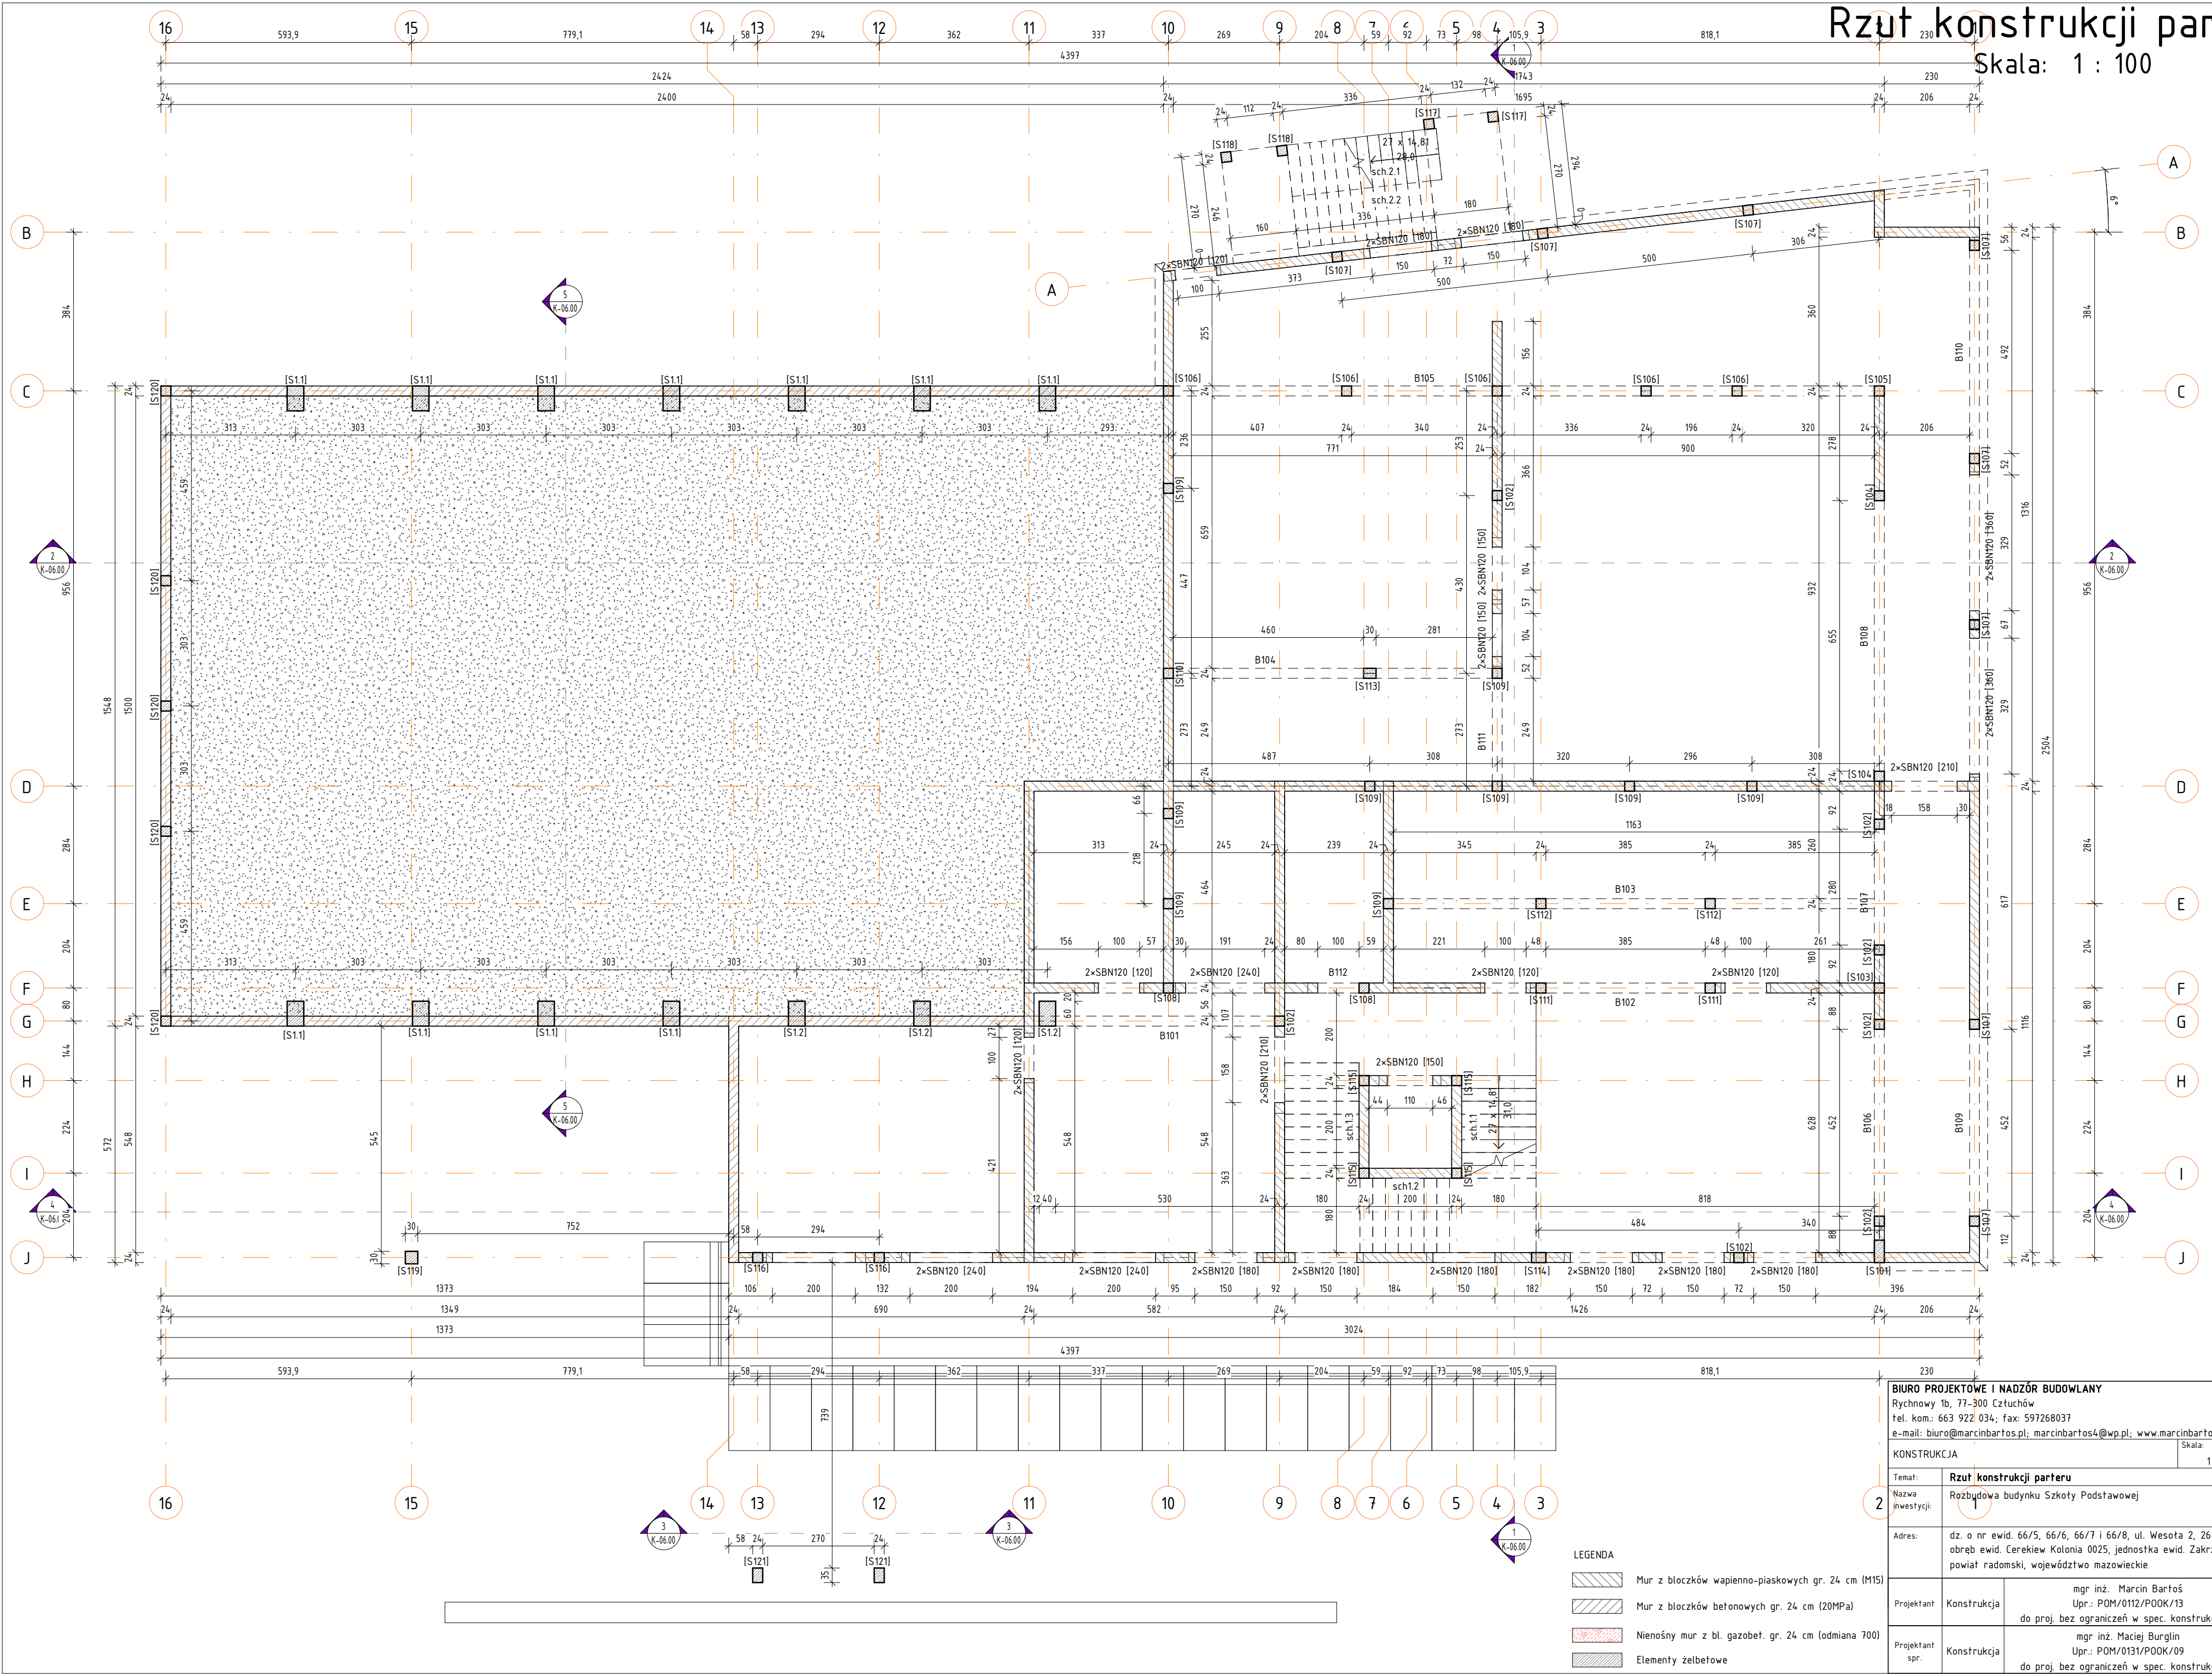

BIURO PROJEKTOWE I NADZÓR BUDOWLANY		Data:	
Rychnowy 1b, 77-300 Człuchów		08.02.2019r.	
tel. kom.: 663 922 034; fax: 597268037			
e-mail: biuro@marcinbartos.pl; marcinbartos4@wp.pl; www.marcinbartos.pl			
KONSTRUKCJA		Skala:	Rys. nr:
		1 : 100	K-02.00
Temat:	Rzut konstrukcji parteru		
Nazwa inwestycji:	Rozbudowa budynku Szkoły Podstawowej		
Adres:	dz. o nr ewid. 66/5, 66/6, 66/7 i 66/8, ul. Wesoła 2, 26-652 Cerekiew, obręb ewid. Cerekiew Kolonia 0025, jednostka ewid. Zakrzew 142513_2, powiat radomski, województwo mazowieckie		
Projektant:	Konstrukcja	mgr inż. Marcin Bartoś	
		Upr.: POM/0112/P00K/13	
		do proj. bez ograniczeń w spec. konstrukcyjnej	
Projektant spr.	Konstrukcja	mgr inż. Maciej Burglin	
		Upr.: POM/0131/P00K/09	
		do proj. bez ograniczeń w spec. konstrukcyjnej	