


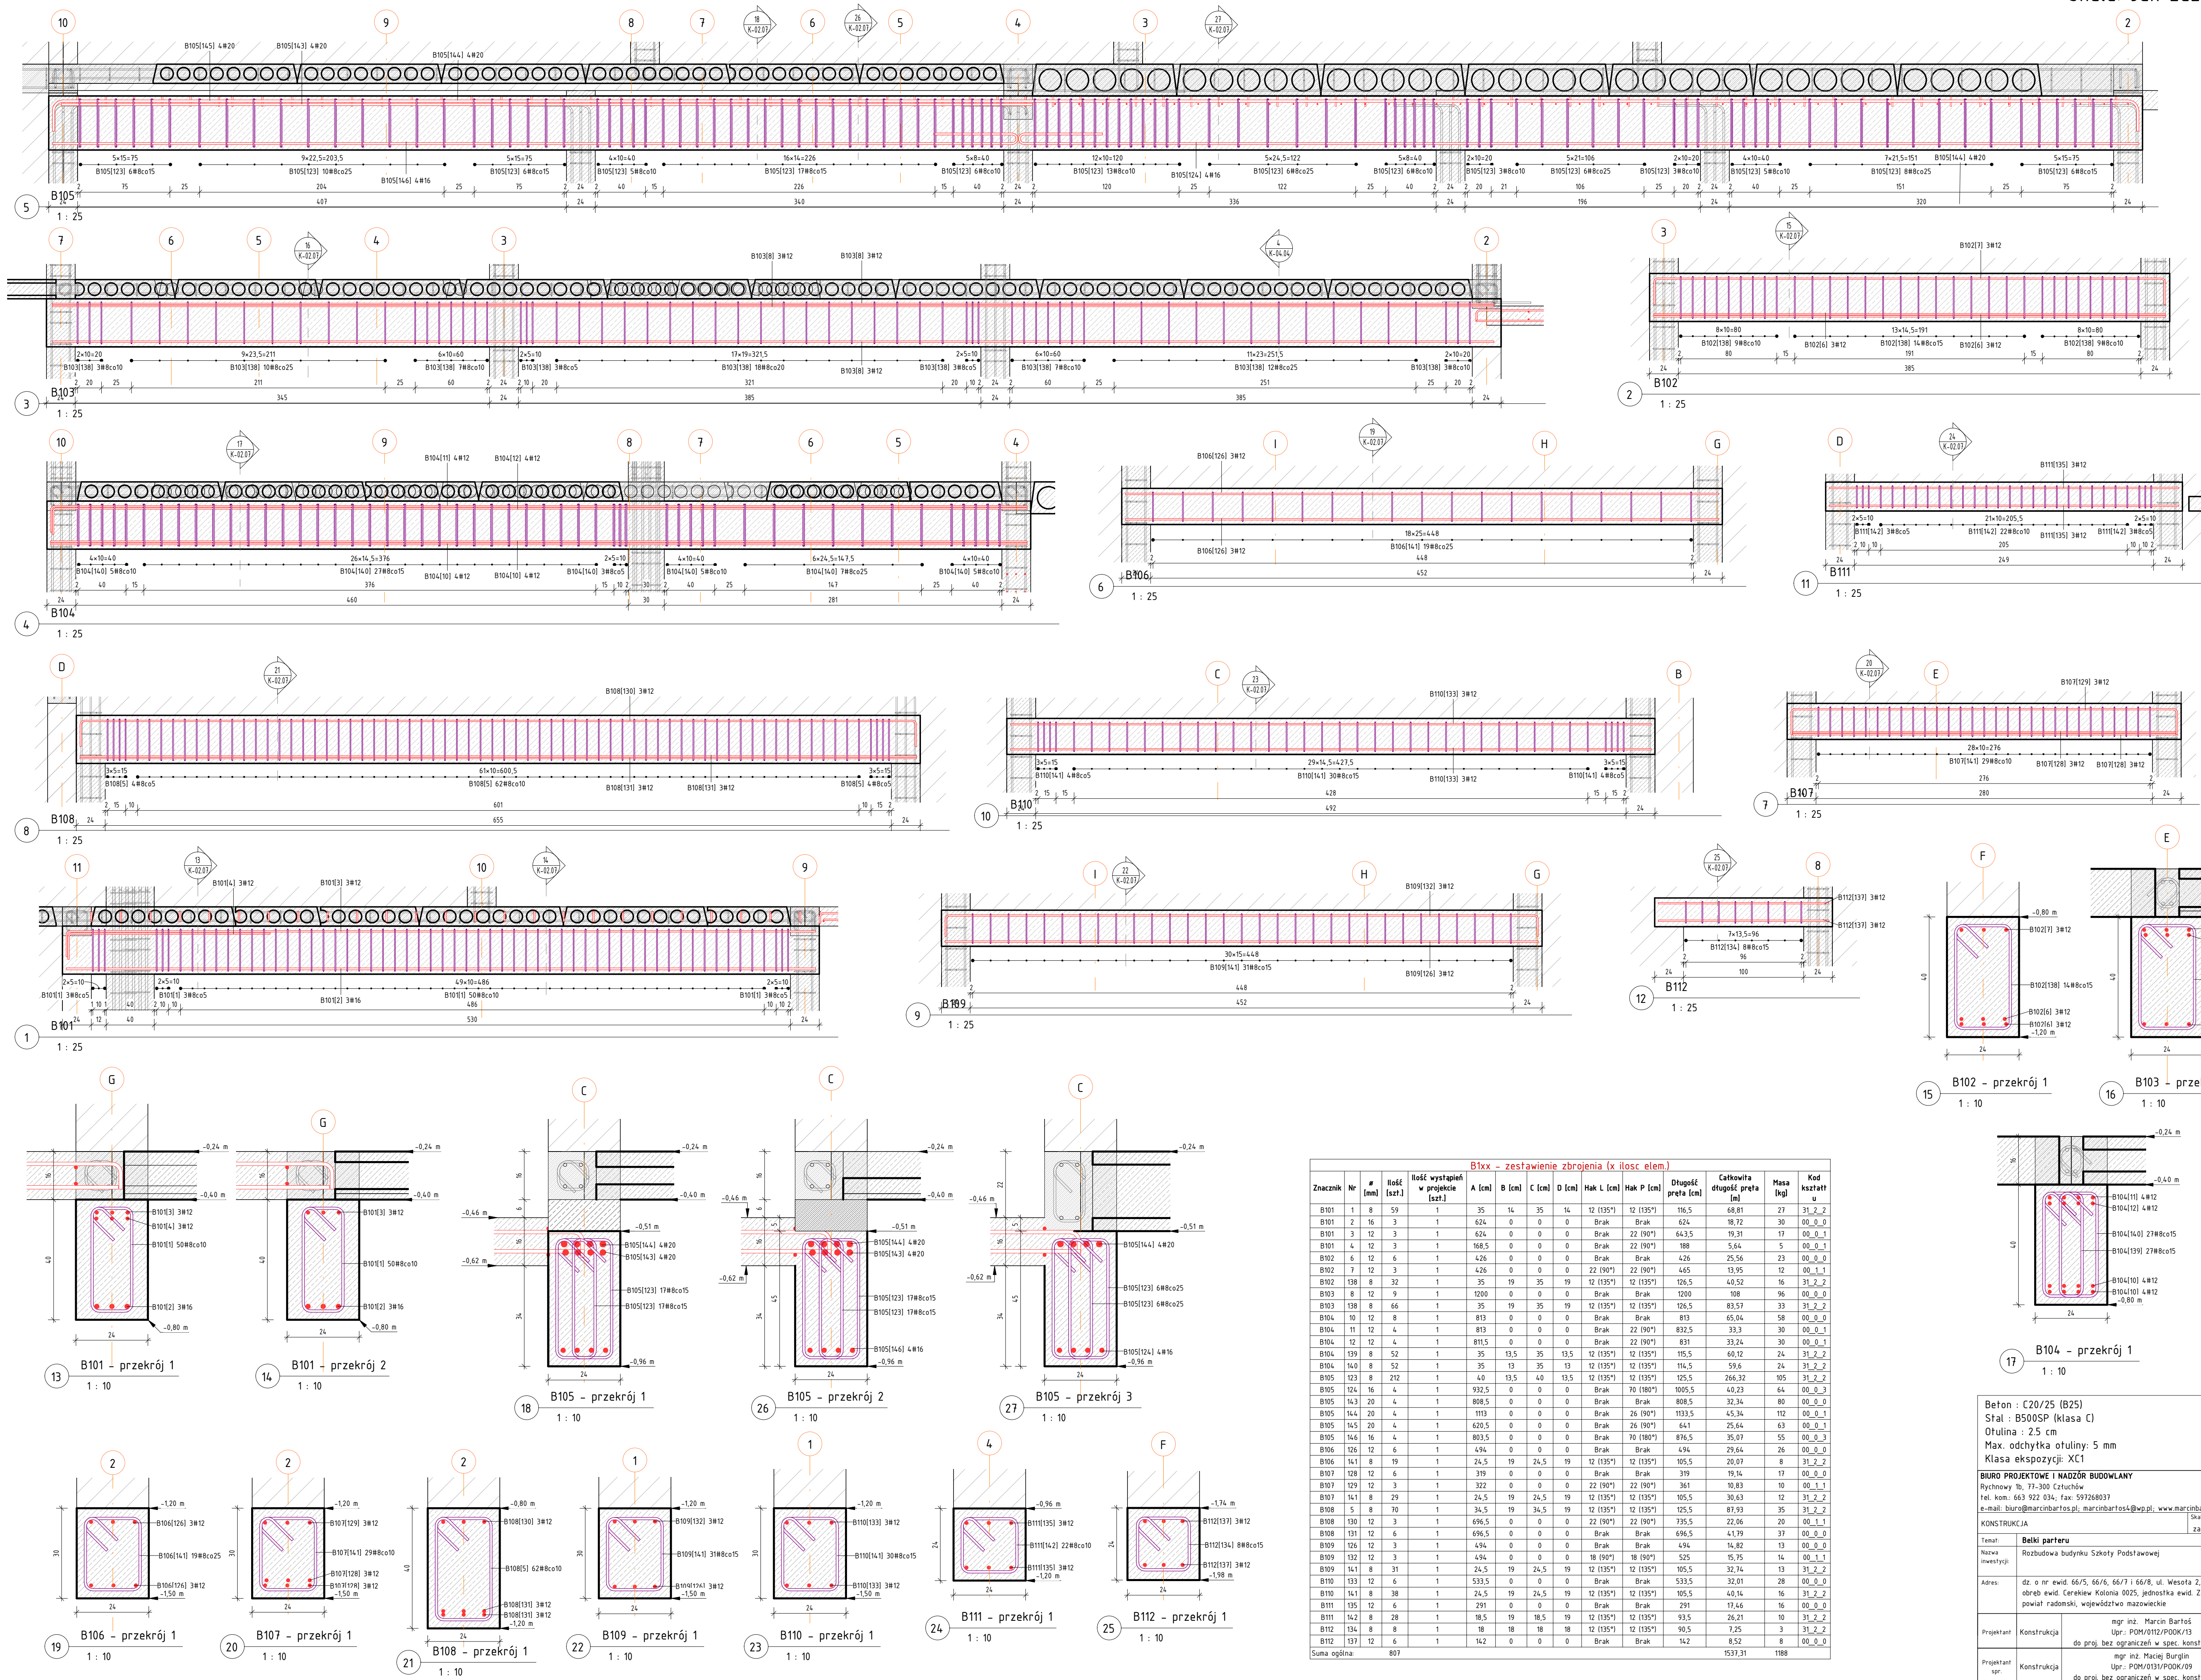

B1xx - zestawienie zbrojenia (x ilość elem.)														
Znacznik	Nr	#	Ilość [szt.]	Ilość wystąpienia w projekcie [szt.]	A [cm]	B [cm]	C [cm]	D [cm]	Hak L [cm]	Hak P [cm]	Długość preta [cm]	Całkowita długość preta [m]	Masa [kg]	Kod kształt. 4
B101	1	8	59	1	35	14	35	14	12 (135°)	12 (135°)	116,5	68,81	27	31_2_2
B101	2	16	3	1	624	0	0	0	Brak	Brak	624	18,72	30	00_0_0
B101	3	12	3	1	624	0	0	0	Brak	22 (90°)	643,5	19,31	17	00_0_1
B101	4	12	3	1	168,5	0	0	0	Brak	22 (90°)	188	5,64	5	00_0_1
B102	6	12	6	1	426	0	0	0	Brak	Brak	426	25,56	23	00_0_0
B102	7	12	3	1	426	0	0	0	22 (90°)	22 (90°)	465	13,95	12	00_1_1
B102	138	8	32	1	35	19	35	19	12 (135°)	12 (135°)	126,5	40,52	16	31_2_2
B102	8	12	9	1	1200	0	0	0	Brak	Brak	1200	108	96	00_0_0
B103	138	8	66	1	35	19	35	19	12 (135°)	12 (135°)	126,5	83,57	33	31_2_2
B104	10	12	8	1	813	0	0	0	Brak	Brak	813	65,04	58	00_0_0
B104	11	12	4	1	813	0	0	0	Brak	22 (90°)	832,5	33,3	30	00_0_1
B104	12	12	4	1	811,5	0	0	0	Brak	22 (90°)	831	33,24	30	00_0_1
B104	139	8	52	1	35	13,5	35	13,5	12 (135°)	12 (135°)	115,5	60,12	24	31_2_2
B104	140	8	52	1	35	13	35	13	12 (135°)	12 (135°)	114,5	59,6	24	31_2_2
B105	123	8	212	1	40	13,5	40	13,5	12 (135°)	12 (135°)	125,5	266,32	105	31_2_2
B105	124	16	4	1	532,5	0	0	0	Brak	70 (180°)	1005,5	40,23	64	00_0_3
B105	143	20	4	1	808,5	0	0	0	Brak	Brak	808,5	32,34	80	00_0_0
B105	144	20	4	1	1113	0	0	0	Brak	26 (90°)	1133,5	45,34	112	00_0_1
B105	145	20	4	1	620,5	0	0	0	Brak	26 (90°)	641	25,64	63	00_0_1
B105	146	16	4	1	803,5	0	0	0	Brak	70 (180°)	876,5	35,07	55	00_0_3
B106	126	12	6	1	494	0	0	0	Brak	Brak	494	29,64	26	00_0_0
B106	141	8	19	1	24,5	19	24,5	19	12 (135°)	12 (135°)	105,5	20,07	8	31_2_2
B107	128	12	6	1	319	0	0	0	Brak	Brak	319	19,14	17	00_0_0
B107	129	12	3	1	322	0	0	0	22 (90°)	22 (90°)	361	10,83	10	00_1_1
B107	141	8	29	1	24,5	19	24,5	19	12 (135°)	12 (135°)	105,5	30,63	12	31_2_2
B108	5	8	70	1	34,5	19	34,5	19	12 (135°)	12 (135°)	125,5	87,93	35	31_2_2
B108	130	12	3	1	696,5	0	0	0	22 (90°)	22 (90°)	735,5	22,06	20	00_1_1
B108	131	12	6	1	696,5	0	0	0	Brak	Brak	696,5	41,79	37	00_0_0
B109	126	12	3	1	494	0	0	0	Brak	Brak	494	14,82	13	00_0_0
B109	132	12	3	1	494	0	0	0	18 (90°)	18 (90°)	525	15,75	14	00_1_1
B109	141	8	31	1	24,5	19	24,5	19	12 (135°)	12 (135°)	105,5	32,74	13	31_2_2
B110	133	12	6	1	533,5	0	0	0	Brak	Brak	533,5	32,01	28	00_0_0
B110	141	8	38	1	24,5	19	24,5	19	12 (135°)	12 (135°)	105,5	40,14	16	31_2_2
B111	135	12	6	1	291	0	0	0	Brak	Brak	291	17,46	16	00_0_0
B111	142	8	28	1	18,5	19	18,5	19	12 (135°)	12 (135°)	93,5	26,21	10	31_2_2
B112	134	8	8	1	18	18	18	18	12 (135°)	12 (135°)	90,5	7,25	3	31_2_2
B112	137	12	6	1	142	0	0	0	Brak	Brak	142	8,52	8	00_0_0
Suma ogólna:				807								1537,31	1188	

Beton : C20/25 (B25) Stal : B500SP (klasa C) Otulina : 2,5 cm Max. odchyłka otuliny : 5 mm Klasa ekspozycji: XC1		Data: 08.02.2019r.	
Biurowo Projektowe i Nadzór Budowlany Rychnowy 1b, 77-300 Czuchów tel. kom. 663 922 034, fax: 597268037 e-mail: biuro@marcinbartos.pl, marcinbartos@wp.pl, www.marcinbartos.pl		Rys. nr: K-02.07	
Temat: Belki parteru Nazwa inwestycji: Rozbudowa budynku Szkoły Podstawowej		Skala: Jak zaznaczono	
Adres: dz. o nr ewid. 66/5, 66/6/5, 66/7/1 i 66/8/1, ul. Wesota 2, 28-652 Cerkiew, obręb ewid. Cerkiew Kolonia 0025, jednostka ewid. Zakrzew 142513_2, powiat radomski, województwo mazowieckie			
Projektant: Konstrukcja	mgr inż. Marcin Bartoś Upr.: POM/0112/POM/13 do proj. bez ograniczeń w spec. konstrukcyjnej		
Projektant spr.: Konstrukcja	mgr inż. Maciej Burglin Upr.: POM/0131/POM/09 do proj. bez ograniczeń w spec. konstrukcyjnej		