


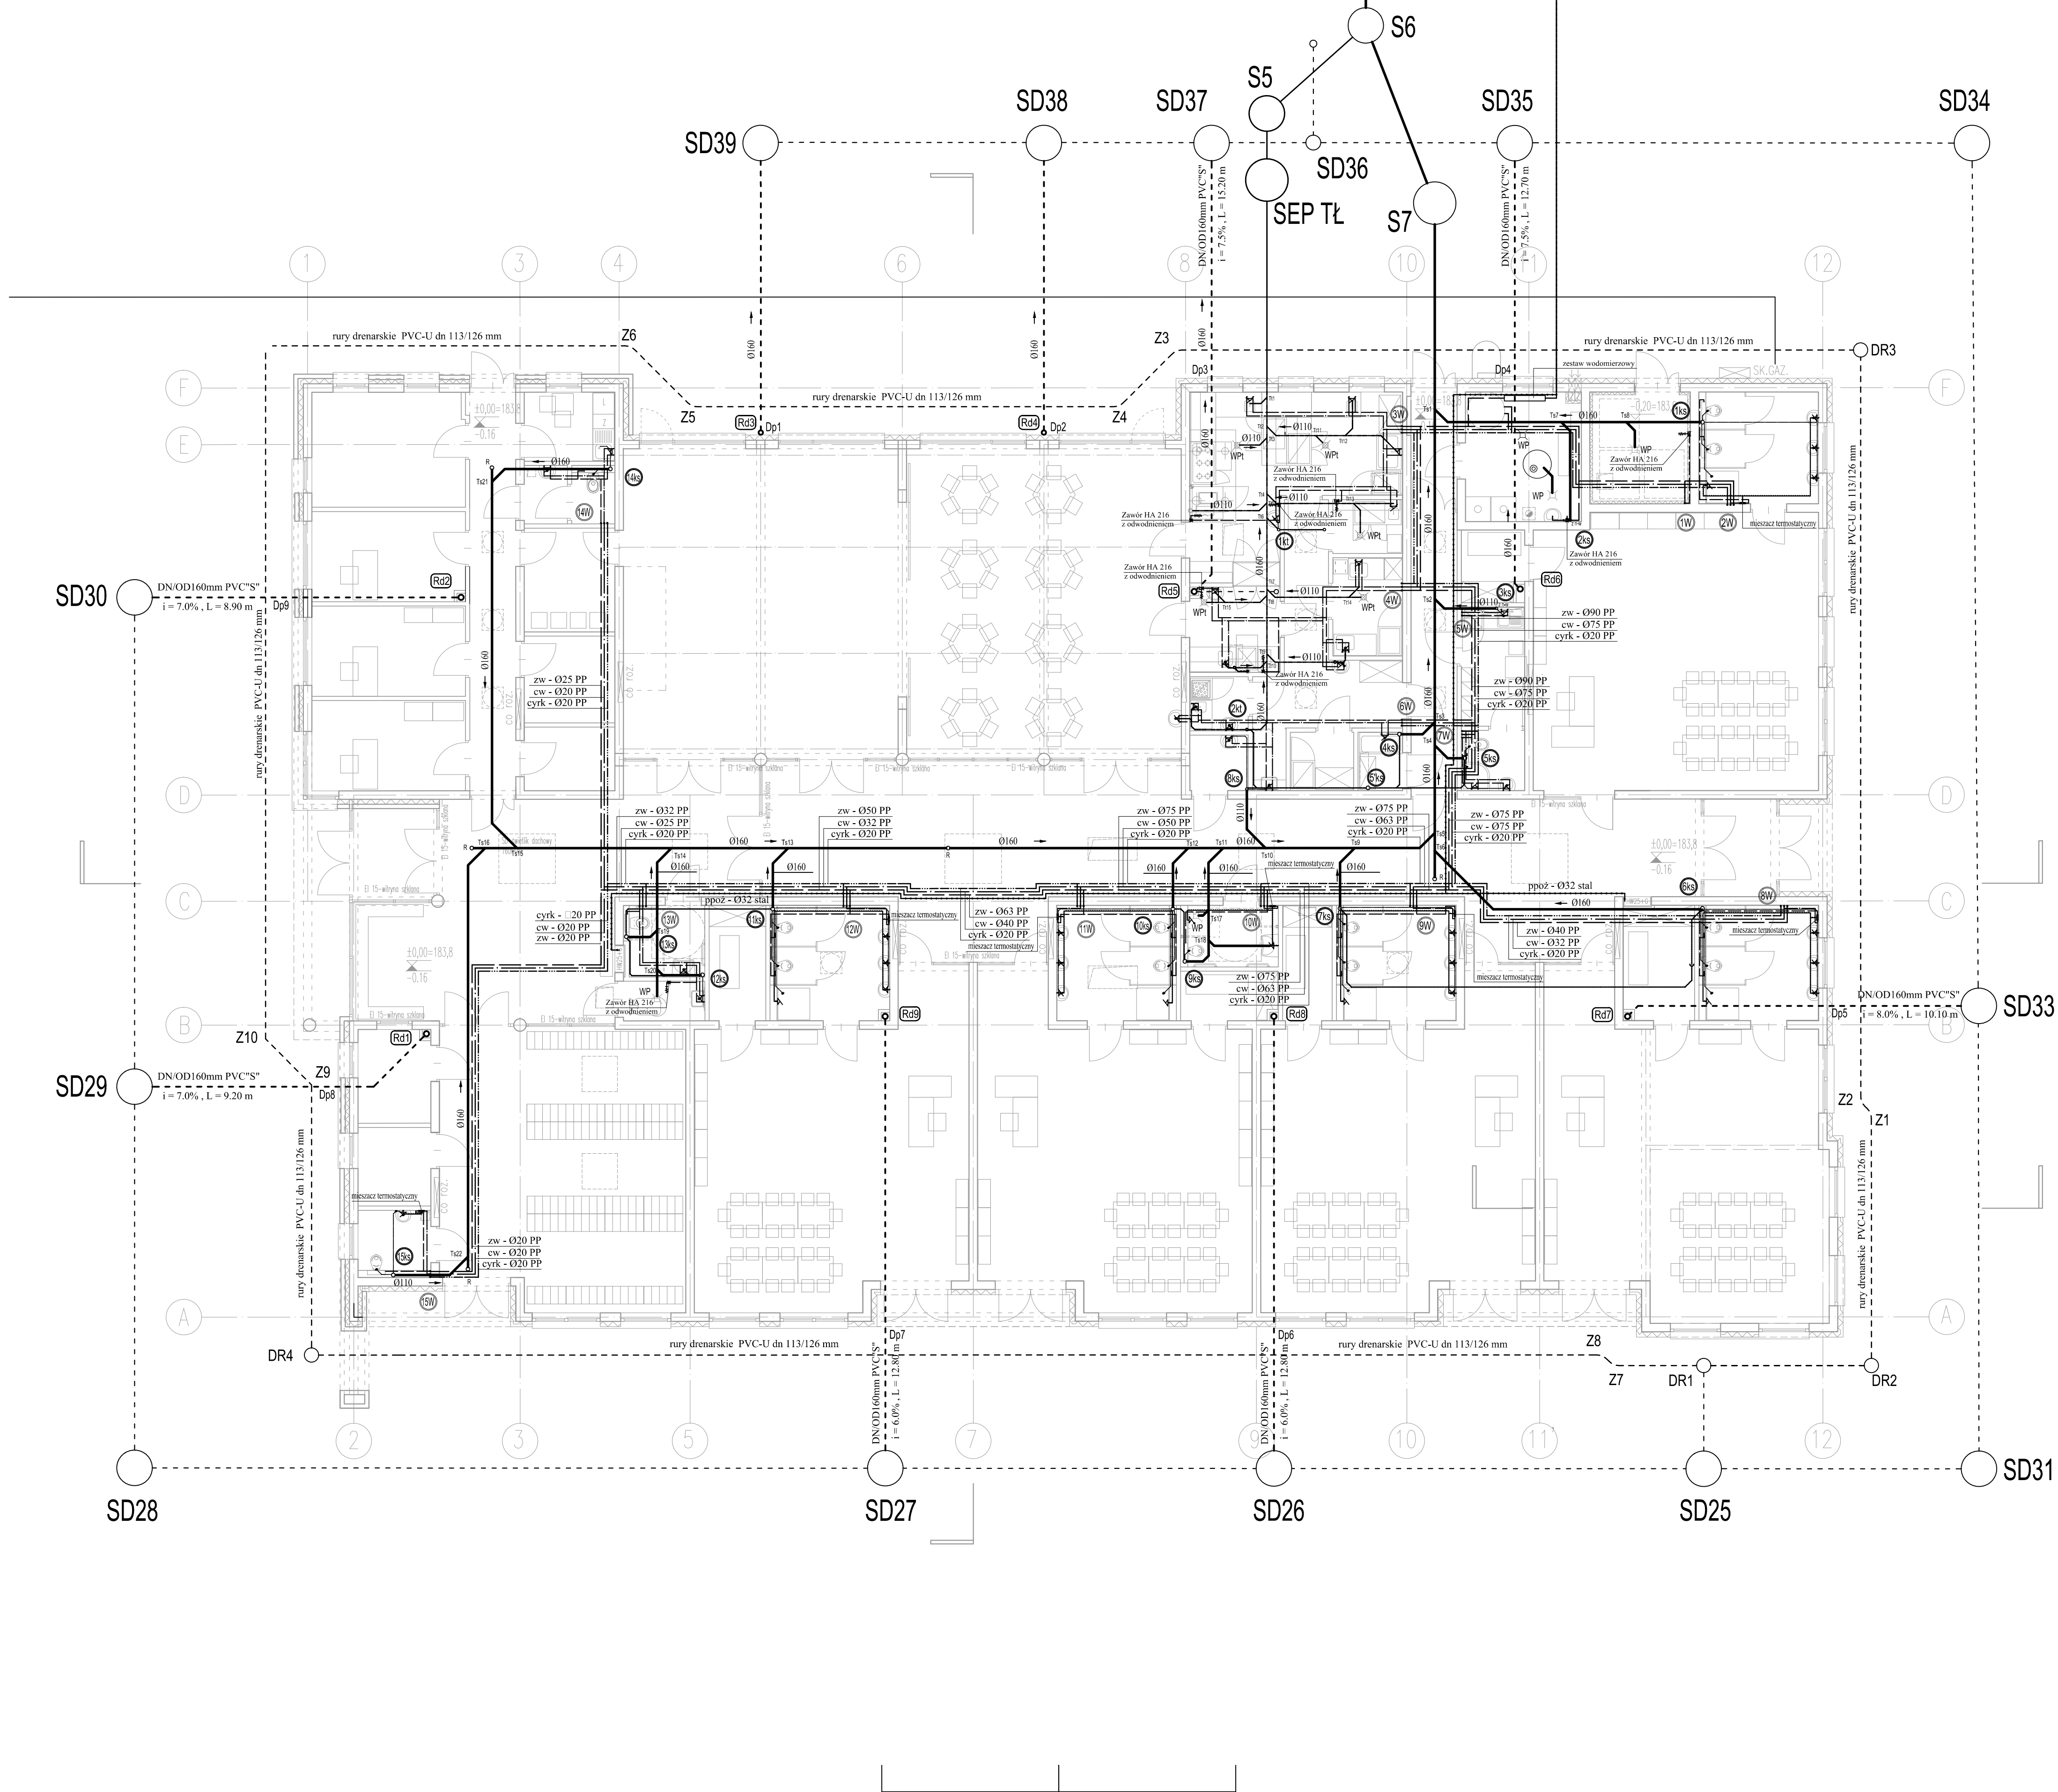

- zimna woda pod stropem [główne rozprzewadzenia]
- ciepła woda pod stropem [główne rozprzewadzenia]
- cyrkulacja cw pod stropem [główne rozprzewadzenia]
- woda ppoż. [pod stropem]
- zimna woda w posadzce [lokalówki]
- ciepła woda w posadzce [lokalówki]
- ciepła woda zmieszana w posadzce [lokalówki]

- kanalizacja sanitarna podposadzkowa
- kanalizacja sanitarna lokalówki
- kanalizacja sanitarna odpowietrzenia, obejścia wentylacyjne
- kanalizacja technologiczna
- kanalizacja deszczowa
- drenaż opaskowy

- W16 pion wody zimnej, ciepłej i cyrkulacji
- HP5 pion wody ppoż
- PS9 pion kanalizacji sanitarnej
- Rd11 pion kanalizacji deszczowej
- WP12 wpust podłogowy

Uwaga:

Wszystkie przejścia przewodów przez przegrody oddzielenia p.poż., należy zabezpieczyć przepustami ognioochronnymi o odporności ogniowej równej odporności ogniowej przegród.

Na podejściach do baterii stojących zamontować zawory odcinające "mini".

Na podejściach wody do urządzeń technologicznego wyposażenia kuchni oraz przed wszystkimi pozostałymi zaworami ze złączką do węża zamontować należy zawory antyskażeniowe HA.

Ciepła woda użytkowa w łazienkach i sanitariatach dla dzieci przygotowana w mieszaczach termostatycznych zabezpieczonych szafkami ochronnymi i montowanych na wysokości ok. 160 cm od podłogi.

Jednostka projektowa: ZALEWSKI PROJEKTOWANIE I NADZORY T. ZALEWSKI i s-ka 05-600 Grójec, ul. Piłsudskiego 6b lokal 15 tel/fax: (48) 664 - 56 - 86 biuro@zalewski-inzynieria.com				
INWESTOR		Gmina Zakrzew Zakrzew 51, 26-652 Zakrzew		
OBIEKT		PROJEKT ZESPOŁU OŚWIATOWEGO m-ci BIELICHA GMINA ZAKRZEW Bielicha gmina Zakrzew działki nr ewidencyjne: 369/3 i 368/2		
TREŚĆ RYSUNKU		Przedszkole. Instalacja wod-kan. Rzut parteru.		
RYS. NR		BL-PR-PB-WK-100-R-100-00		
PROJEKTANT	IMIĘ I NAZWISKO	PODPIS	BRANŻA	SANITARNA
	mgr inż. Przemysław Zalewski MAZ/0247/POOS/11		DATA	
OPRACOWAŁ				
SPRAWDZIŁ		mgr inż. Małgorzata Świkiewicz GP-III-7342/8/93	SKALA	1:100