


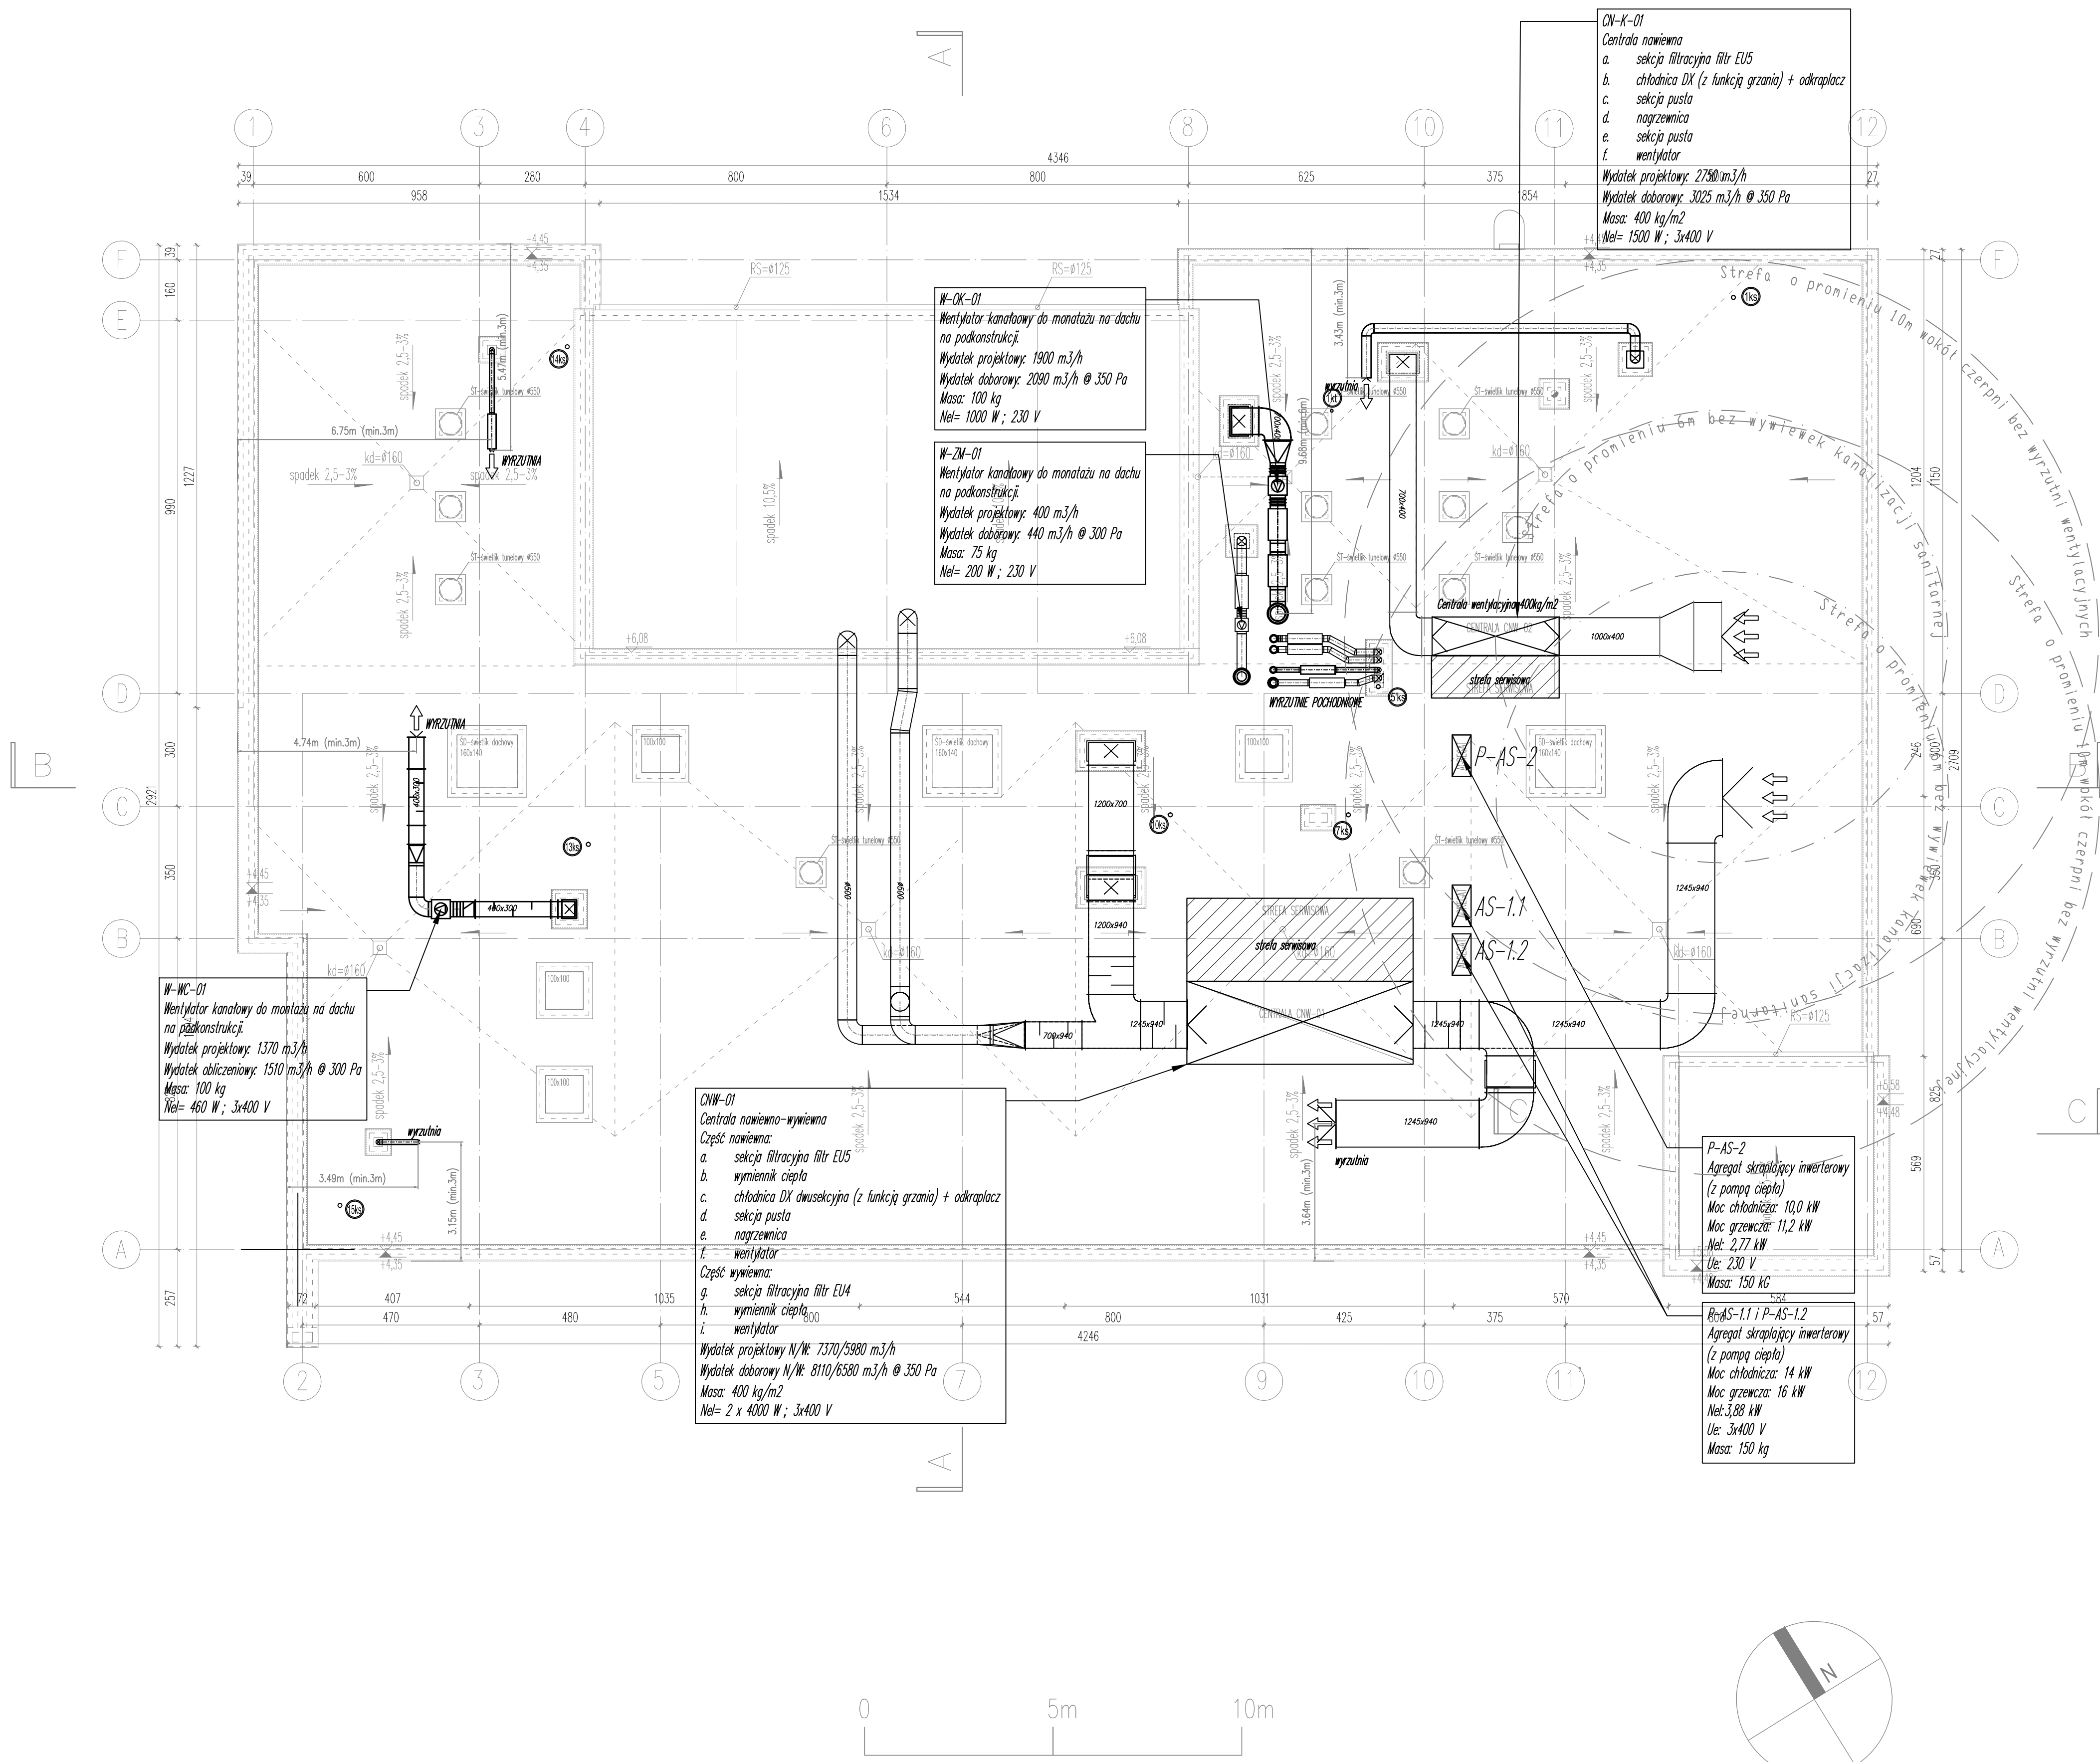

LEGENDA:

- Kanał nawiewny
- Kanały wywiewne
- Zawory powietrzne
- Nawiewnik ze skrzynką rozprężną
- Tłumik akustyczny okrągły
- Tłumik akustyczny prostokątny
- Wentylator
- Strumień powietrza nawiewanego do pomieszczenia
- Strumień powietrza wywiewanego z pomieszczenia
- Kłapa pożarowa okrągła
- Kłapa pożarowa prostokątna
- Drzwi szczelne
- Krata transferowa

UWAGA:
1) Wszystkie elementy końcowe instalacji (nawiewniki, wywiewniki, kratki wentylacyjne, zawory powietrzne) należy wyposażać w elementy regulacyjne – przepustnice regulacyjne, regulatory przepływu.

Jednostka projektowa:		PROJEKTOWANIE I NADZORY T. ZALEWSKI i s-ka		
ZALEWSKI		05-001 Gdajce ul. Piłsudskiego 60-0141 15 tel: 443 654 150-80 biuro@zalewski-ingenieria.com		
INWESTOR		Gmina Zakrzew Zakrzew 51, 26-652 Zakrzew		
OBIEKT		PROJEKT ZESPOŁU OŚWIATOWEGO m-ci BIELICHA GMINA ZAKRZEW Bielicha gmina Zakrzew działki nr ewidencyjne: 369/3 i 368/2		
TRESC RYSUNKU		Przedszkole. Instalacja wentylacji. Rzut dachu.		
RYS. NR		BL-PR-PB-WE-201-R-101-00		
		IMIĘ I NAZWISKO	PODPIS	BRANŻA
PROJEKTANT		mgr inż. Przemysław Zalewski MAZ0247POOS/11		SANITARNA
OPRACOWAŁ			DATA	31.10.2014
SPRAWDZIŁ		mgr inż. Małgorzata Świąkiewicz GP-III-1742/8/93	SKALA	1:100