


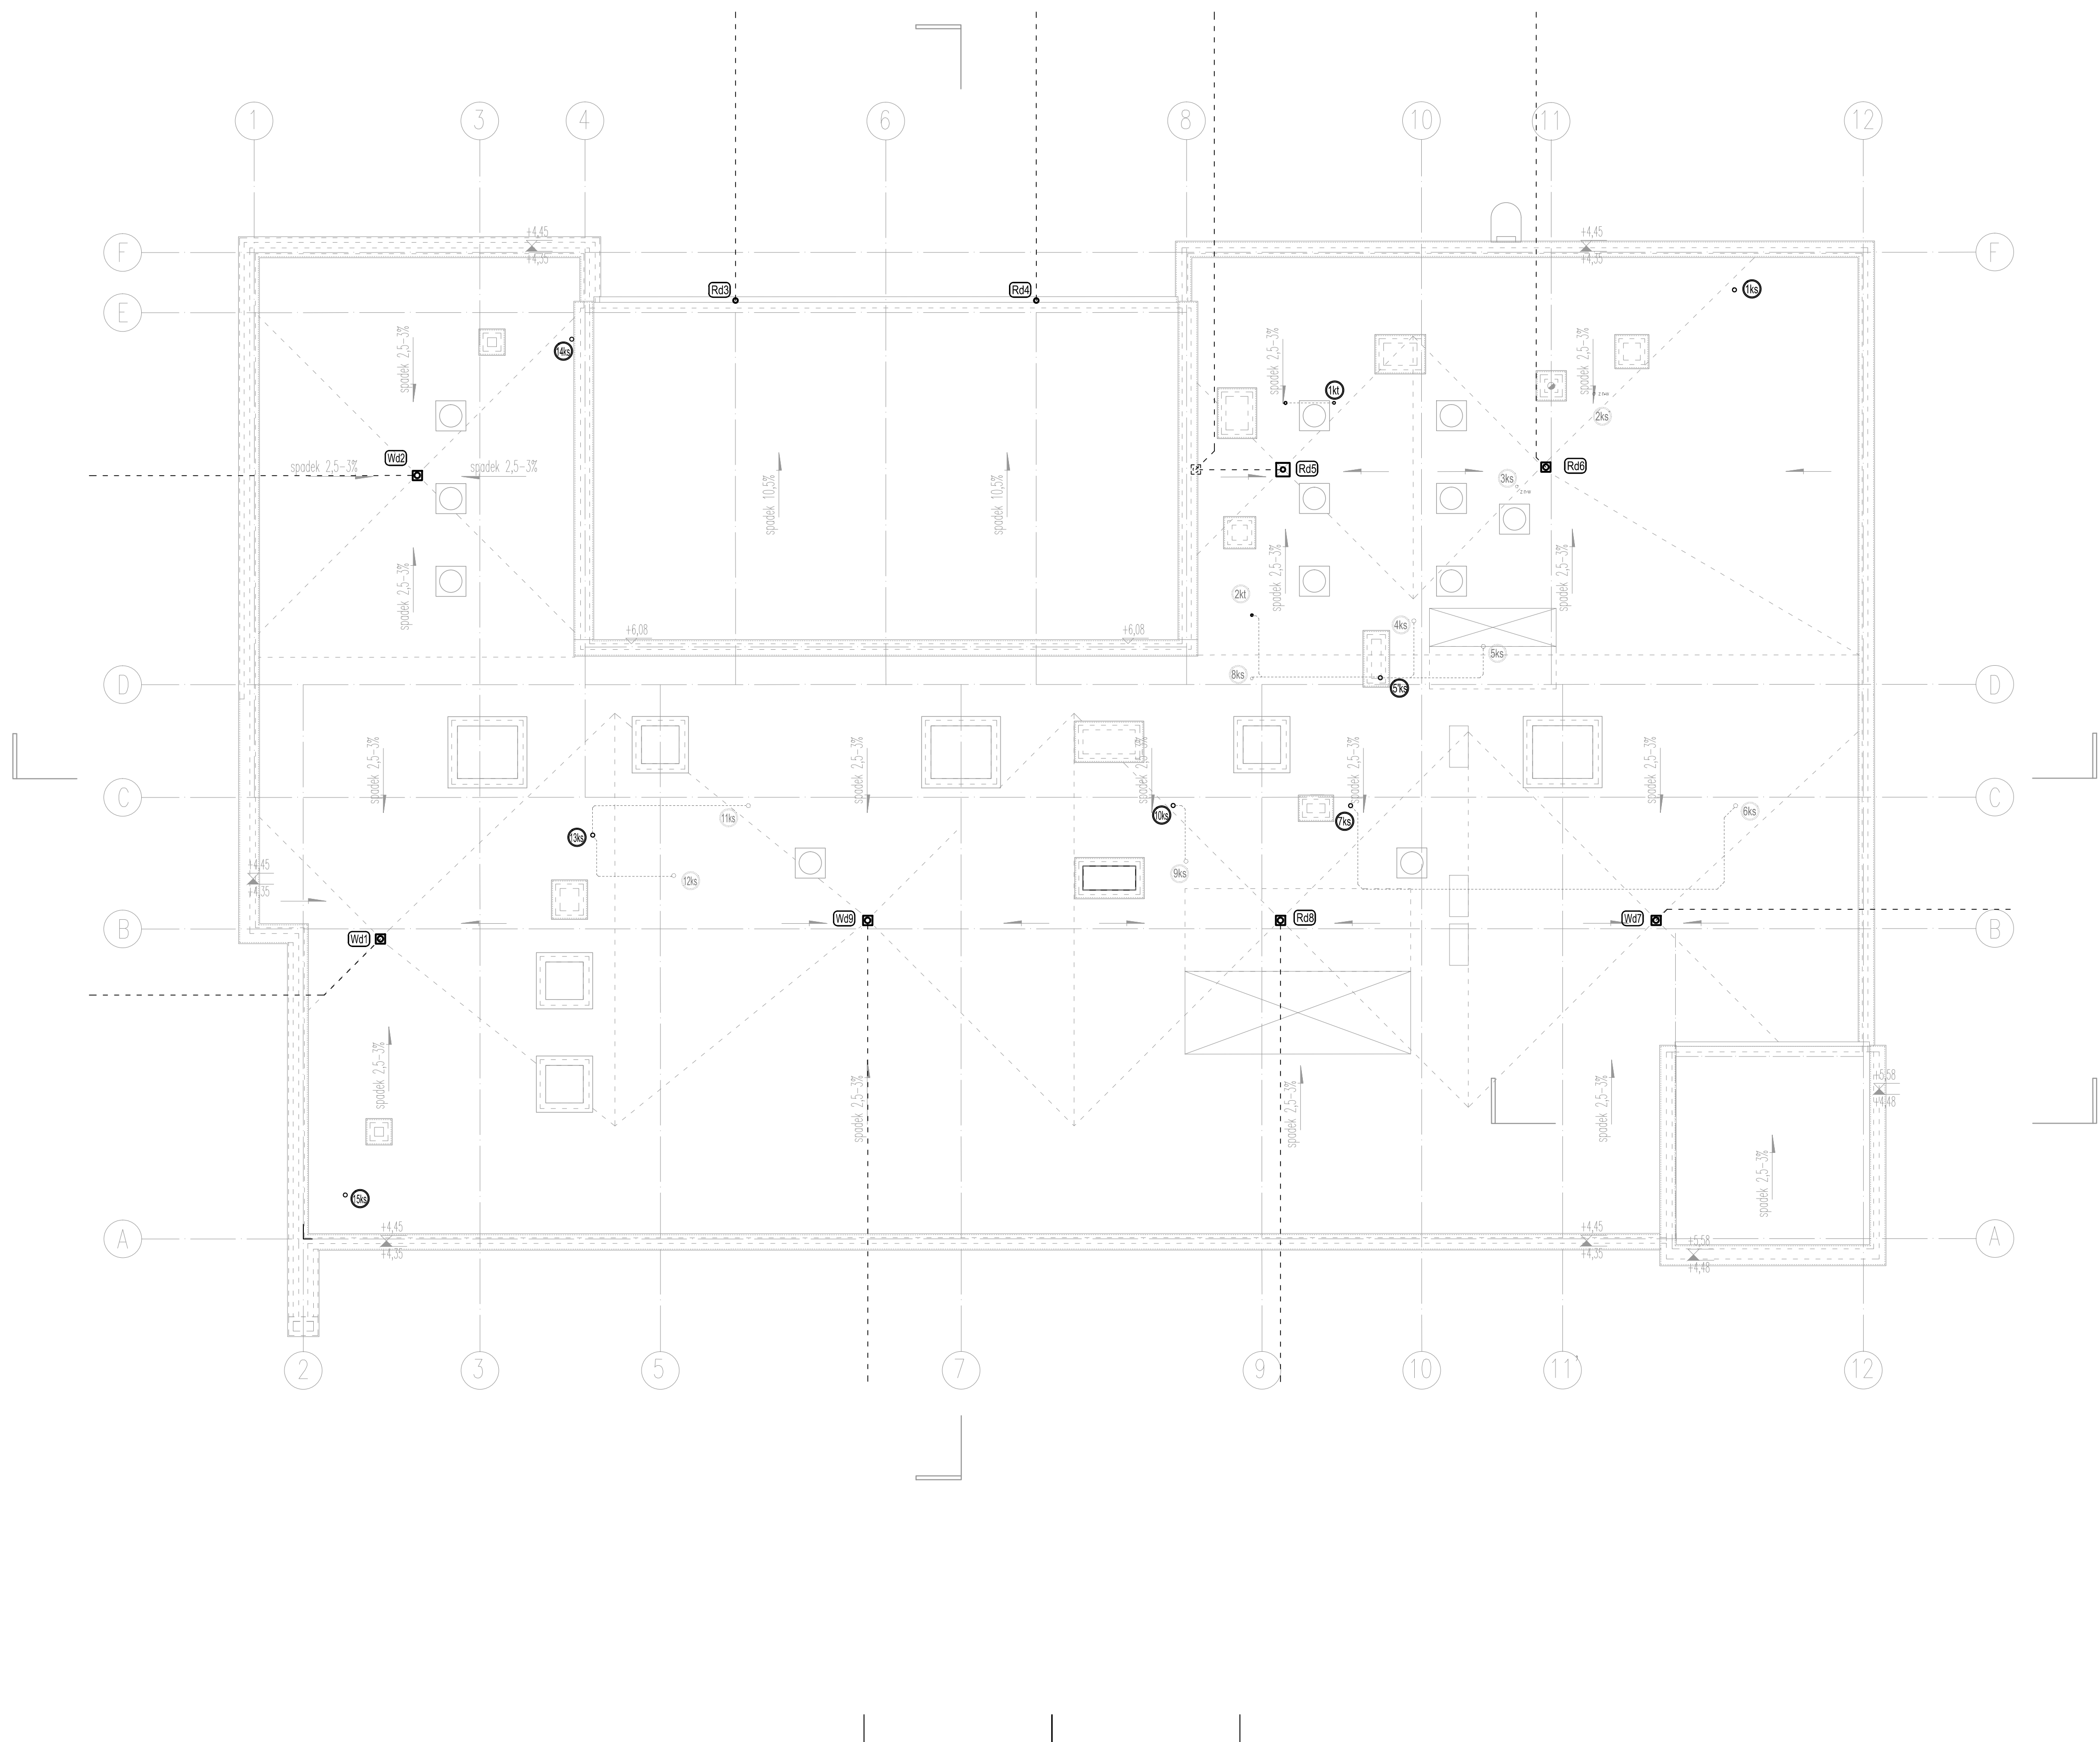

Jednostka projektowa: PROJEKTOWANIE I NADZORY T. ZALEWSKI i s-ka 05-600 Grójec ul. Piłsudskiego 6b lokal 15 tel/fax: (48) 664 - 56 - 86 biuro@zalewski-inzynieria.com				
INWESTOR		Gmina Zakrzew Zakrzew 51, 26-652 Zakrzew		
OBIEKT		PROJEKT ZESPOŁU OŚWIATOWEGO m-ci BIELICHA GMINA ZAKRZEW Bielicha gmina Zakrzew działki nr ewidencyjne: 369/3 i 368/2		
TREŚĆ RYSUNKU		Przedszkole. Instalacja wod-kan. Rzut dachu.		
RYS. NR		BL-PR-PB-WK-101-R-101-00		
	IMIĘ I NAZWISKO	PODPIS	BRANŻA	SANITARNA
PROJEKTANT	mgr inż. Przemysław Zalewski MAZ/0247/POOS/11		DATA	31.10.2014
OPRACOWAŁ				
SPRAWDZIŁ	mgr inż. Małgorzata Świątkiewicz GP-III-7342/8/93		SKALA	1:100