


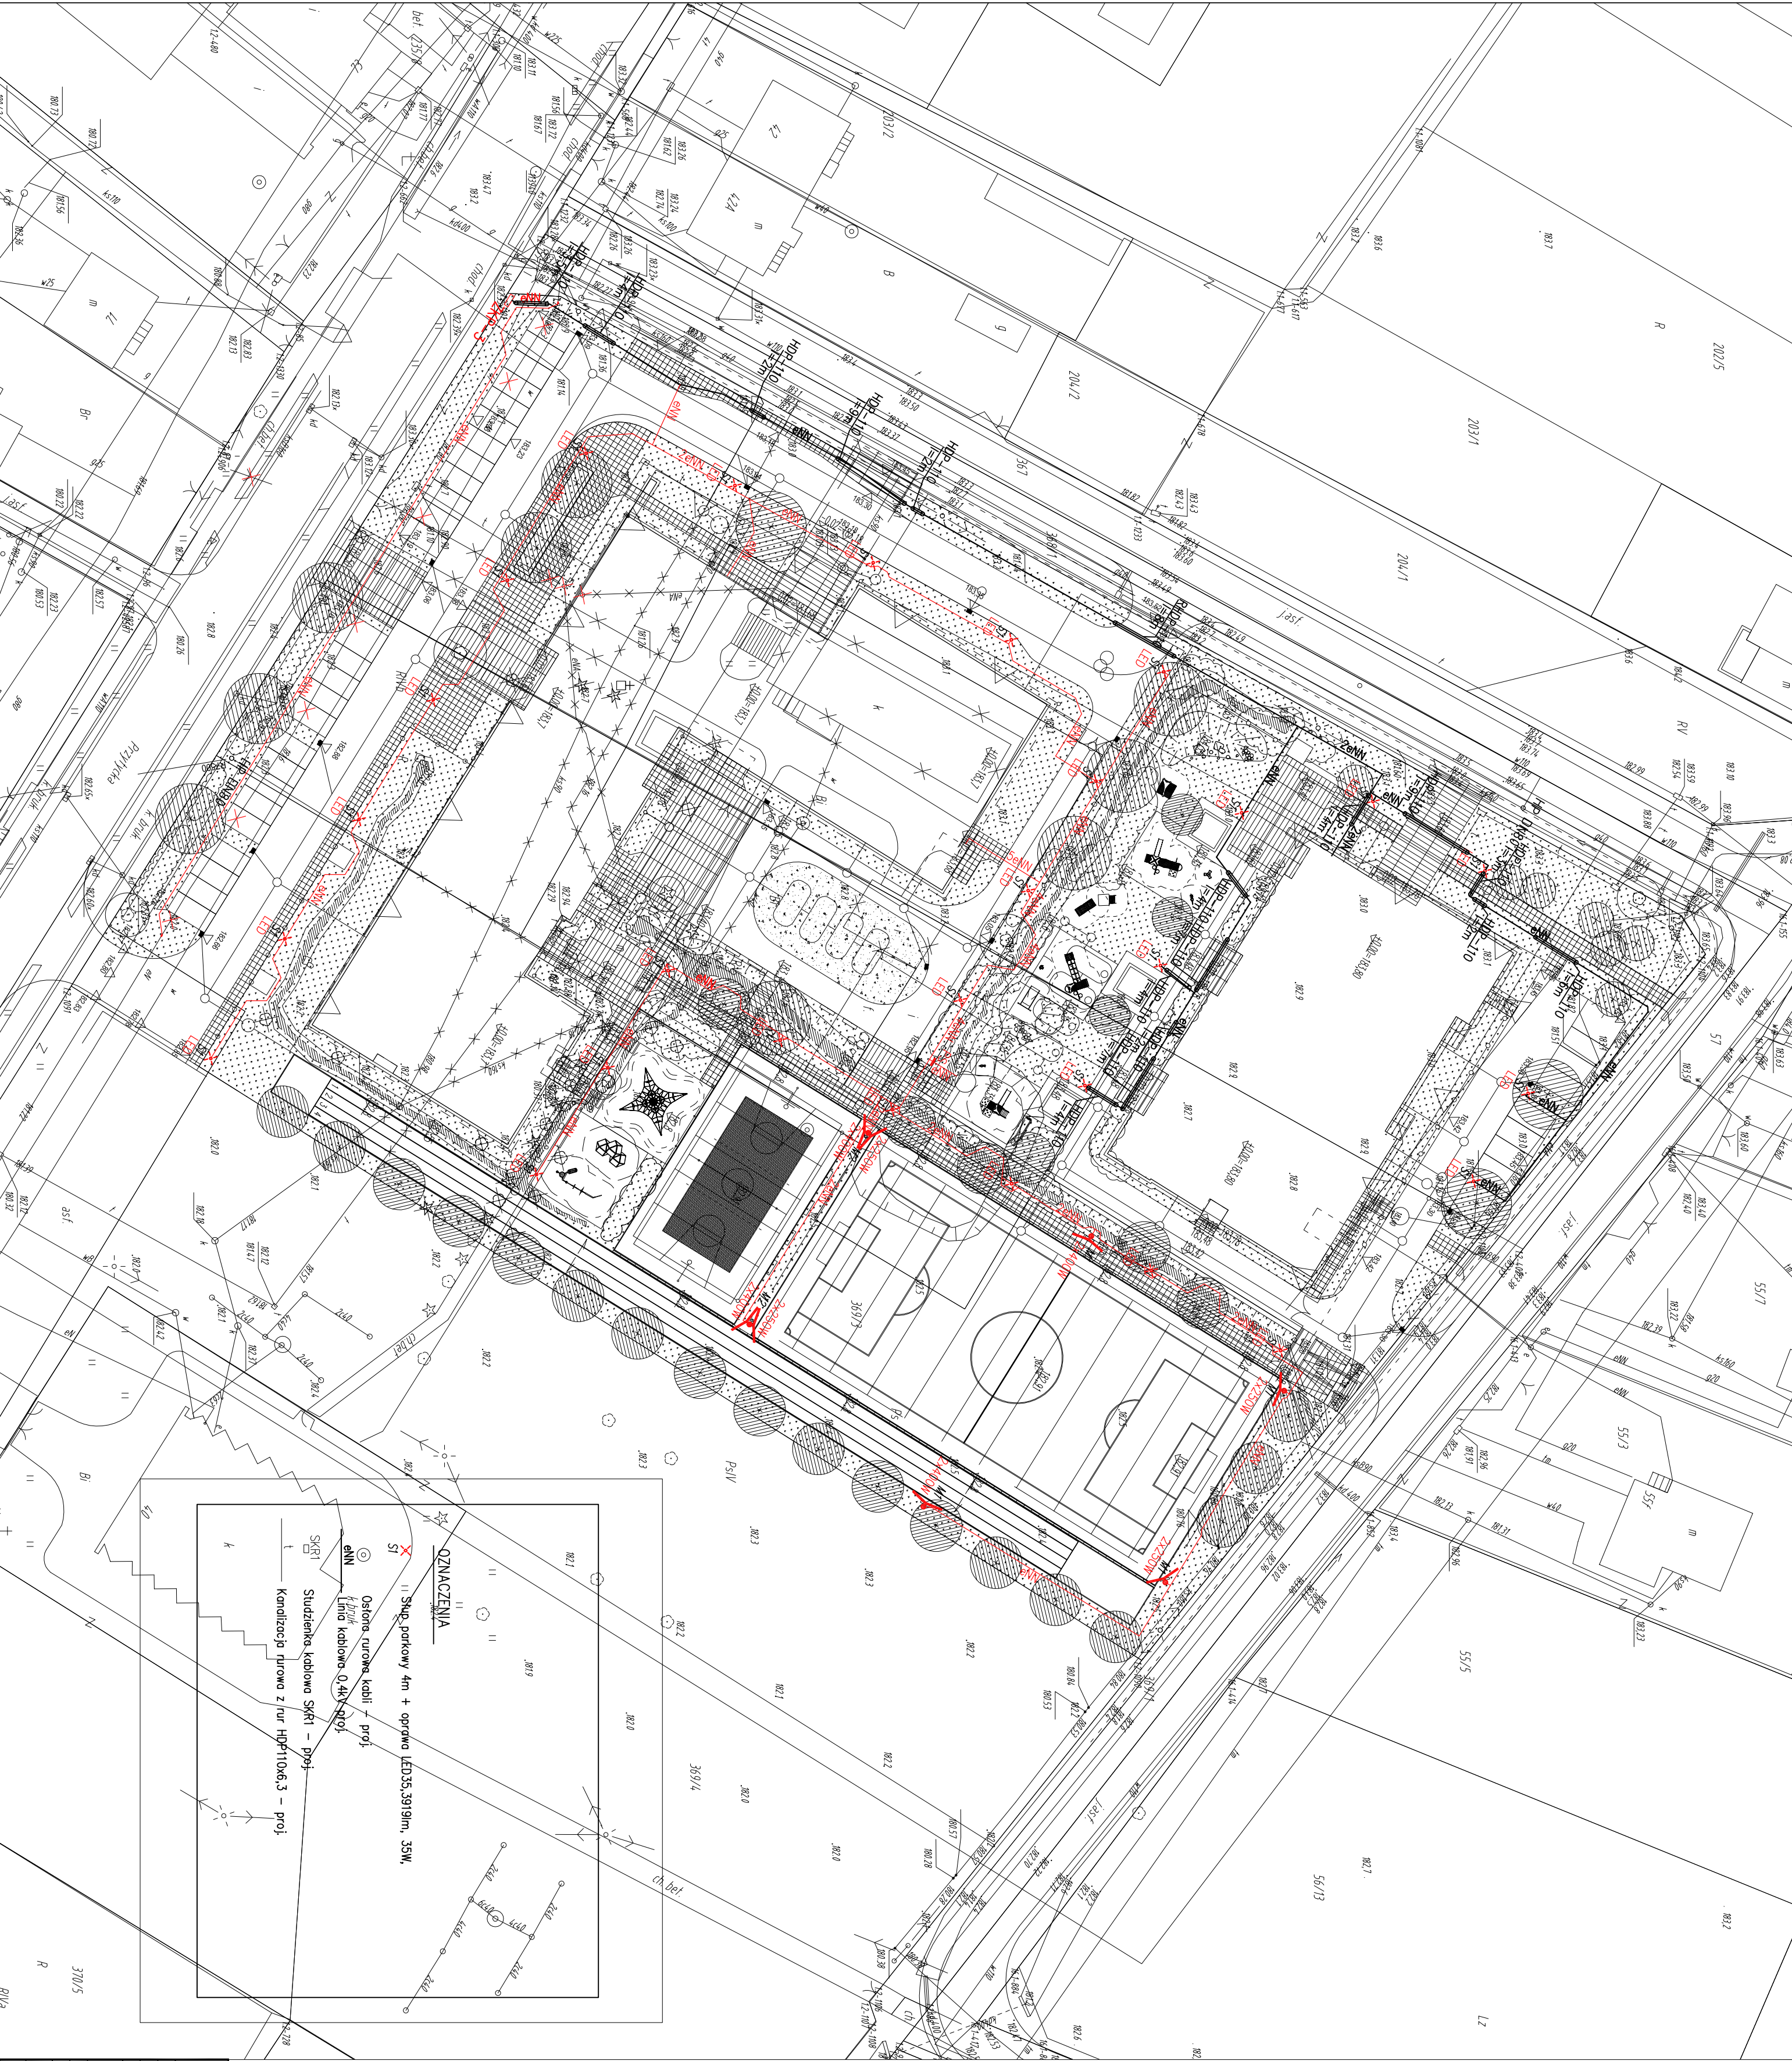

Nazwa:	PROJEKT ZESPÓŁU OŚWIATLOWEGO m-ci BIELICHĄ GMINĄ ZAKRZEW
Adres:	Bielichin gmina Zakrzew, działka nr ewidencyjny: 359/3.1.358/2
Brano:	ELEKTRYCZNA I NISKOPRĄDOWA
Faza:	PROJEKT BUDOWLANY
Projektant:	INŻ. LECH CIEPIELEWSKI
Wykonawca:	upr.bud. 1332/Lb/Bi, 1618/Lb/92
Opis:	upr.bud. 384/Lb/98
Temat:	PLAN INSTALACJI ZEWNĘTRZNYCH I OŚWIETLENIA TERENU
Index:	1304_PB
Skala:	1:500
nr rys. E_PR.08	Data: 30.09.2014