


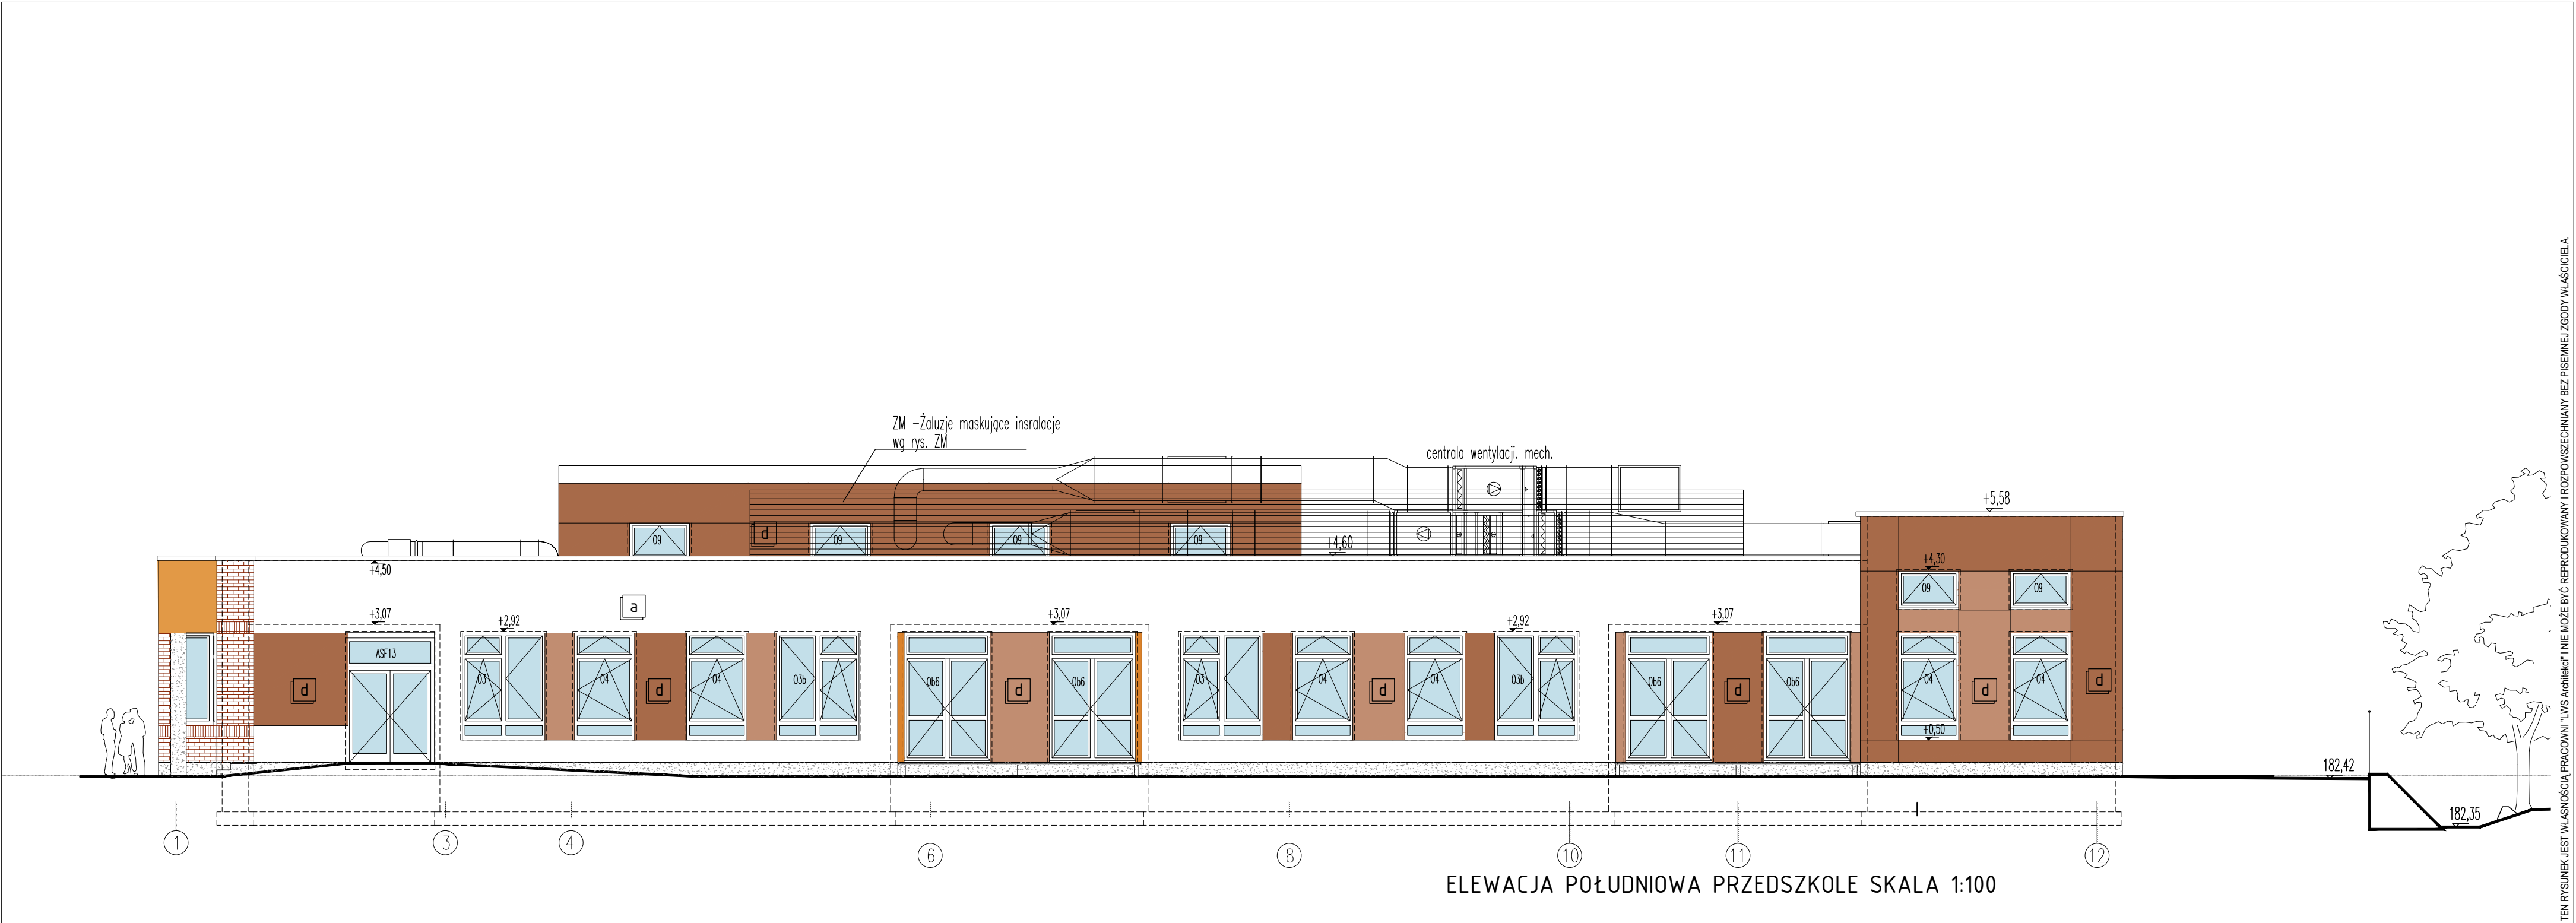

- MATERIAŁY:
- a** – tynk mineralny na siatce (malowanie farbą silikonową: kolor biały)
 - b** – okładzina z płyty HPL kolor brązowy (kolor do ustalenia z Projektantem)
 - c** – ściana ceglana
 - d** – tynk mineralny na siatce (malowanie farbą silikonową: trzy odcienie brązu, kolor do ustalenia z Projektantem)
 - e** – pokrycie z membrany PVC (kolor szary)
 -  – ckoł tynk cokołowy (kolor szary)
 -  – bonie(plastikowe kształtki) w tynku kolorowym

LWS Łaniewski–Wołk, Stępiak ARCHITEKCI	
Nazwa:	PROJEKT ZESPOŁU OŚWIATOWEGO m–ci BIELICHA GMINA ZAKRZEW
Adres:	Bielicha gmina Zakrzew, działki nr ewidencyjne: 369/3 i 368/2
Branża:	ARCHITEKTURA
Faza:	PROJEKT WYKONAWCZY
Projektanci:	arch. Łukasz Stępiak upr.bud.spec.arch. MA/087/12 arch. Krzysztof Łaniewski–Wołk upr.bud.spec.arch. MA/067/12
Sprawdzający:	arch. Konrad Żaglewski upr.bud.spec.arch. MA/041/11
Opracował:	arch. Łukasz Stępiak, arch. Krzysztof Łaniewski–Wołk, arch. Konrad Żaglewski
Temat:	Przedszkole Elewacja Południowa(ŻALUZJE TECHNICZNE)
Index:	1304_PW Skala: 1:100nr rys. A_PR_ZM3 Data: 26.03.2018

TEK RYSUNEK JEST WŁASNOŚCIĄ PRACOWNI "LWS Architekt" I NIE MOŻE BYĆ REPRODUKOWANY I ROZPOWISZCZANY BEZ PISEMNEJ ZGODY WŁAŚCIELA