


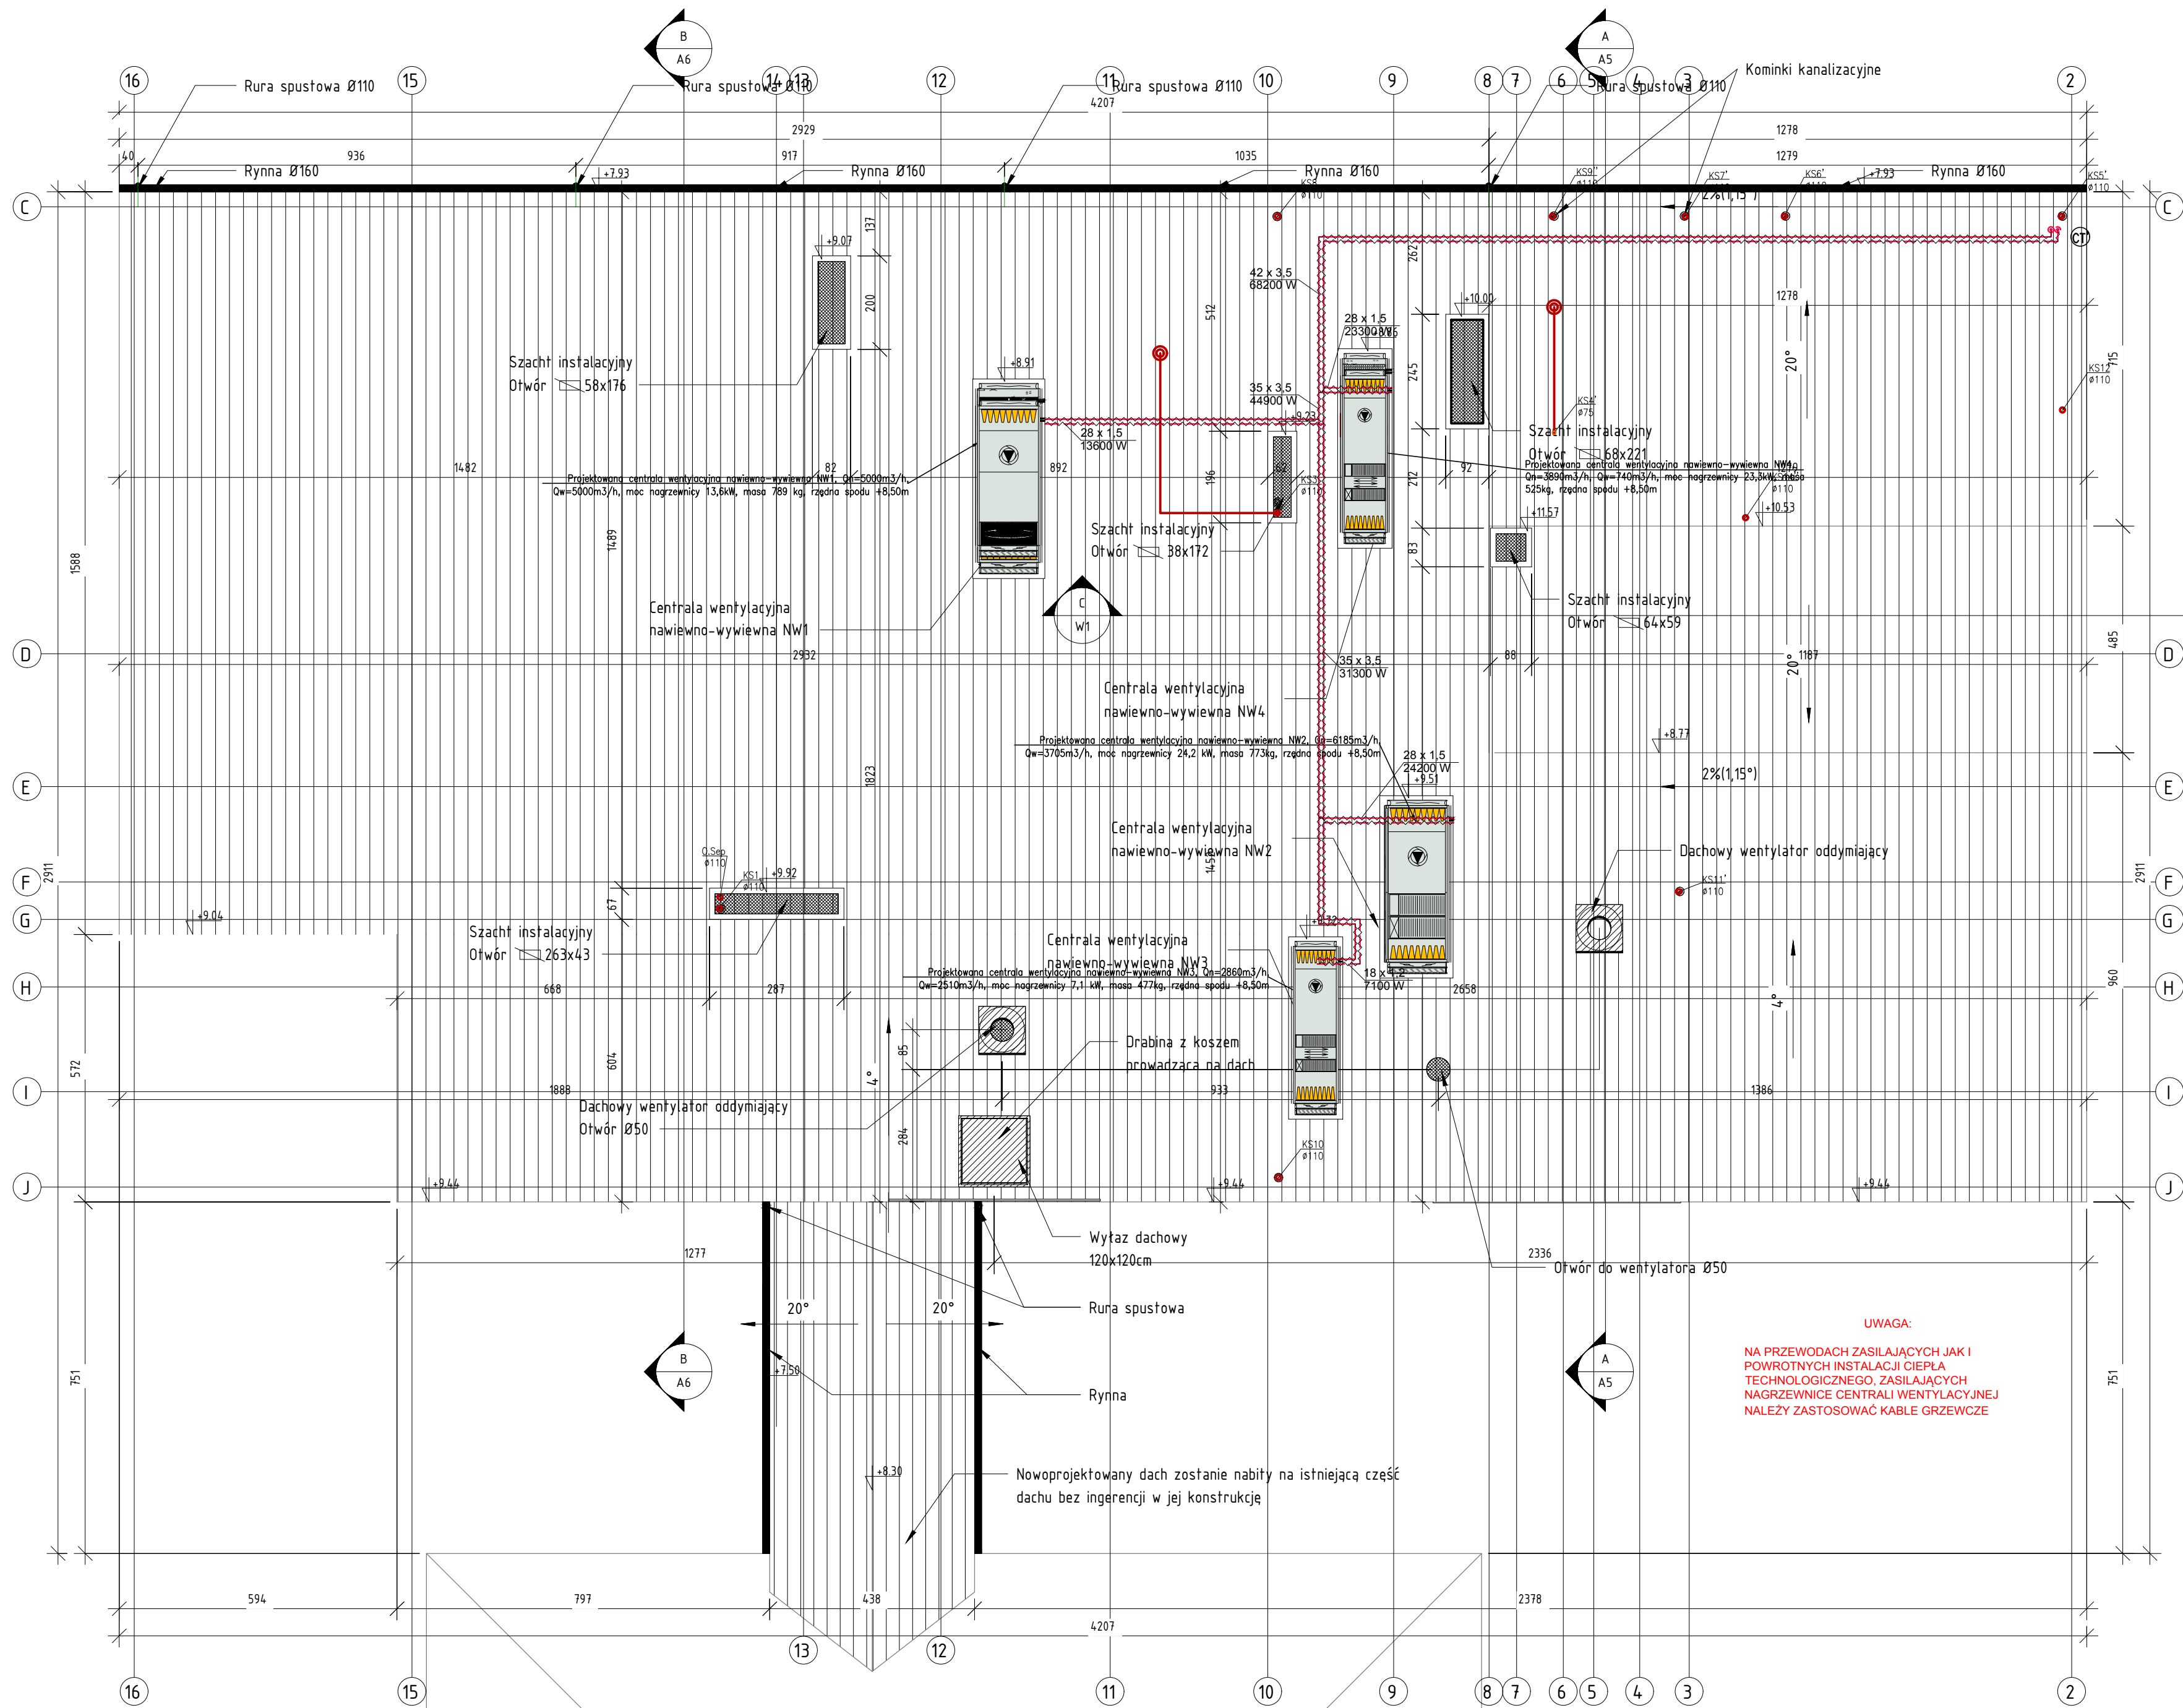

LEGENDA:

- proj. kanalizacja sanitarna z PVC-u
- - - proj. kanalizacja sanitarna podposadzkowa z PVC-u
- - - proj. kanalizacja sanitarna podstropowa z PVC-u
- KS1 Ø110 — proj. pion kanalizacji sanitarnej
- projektowana instalacja c.t. — zasilanie
- - - projektowana instalacja c.t. — powrót
- CT — proj. pion inst. c.t.

BIURO PROJEKTOWE I NADZÓR BUDOWLANY		Data:	
Rychnowy 1b, 77-300 Człuchów		01.03.2019	
tel. kom.: 663 922 034; fax: 597268037			
e-mail: biuro@marcinbartos.pl; marcinbartos4@wp.pl; www.marcinbartos.pl			
SANITARNA		Skala:	Rys. nr:
		1 : 100	S-37
Tema: Rzut dachu - instalacja c.o. i ciepła technologicznego			
Nazwa inwestycji: Rozbudowa budynku Szkoły Podstawowej			
Adres: dz. o nr ewid. 66/5, 66/6, 66/7 i 66/8, ul. Wesota obwód ewid. Cerekiew Kolonia 0025, jednostka ewid. Zakrzew 142513_2, powiat radomski, województwo mazowieckie			
Projektant	Sanitarna	mgr inż. Daniel Wiśniewski Upr.: KUP/0152/PWOS/13 do proj. bez ograniczeń w spec. sanitarnej	
Projektant spr.	Sanitarna	mgr inż. Sebastian Gwary Upr.: POM/0287/PBS/15 do proj. bez ograniczeń w spec. sanitarnej	