


STANISŁAW POMIŁ
w RADOMIU
ul. Domagalskiego 7, 26-600
tel. 26 25 54 21 fax 26 25 54 22

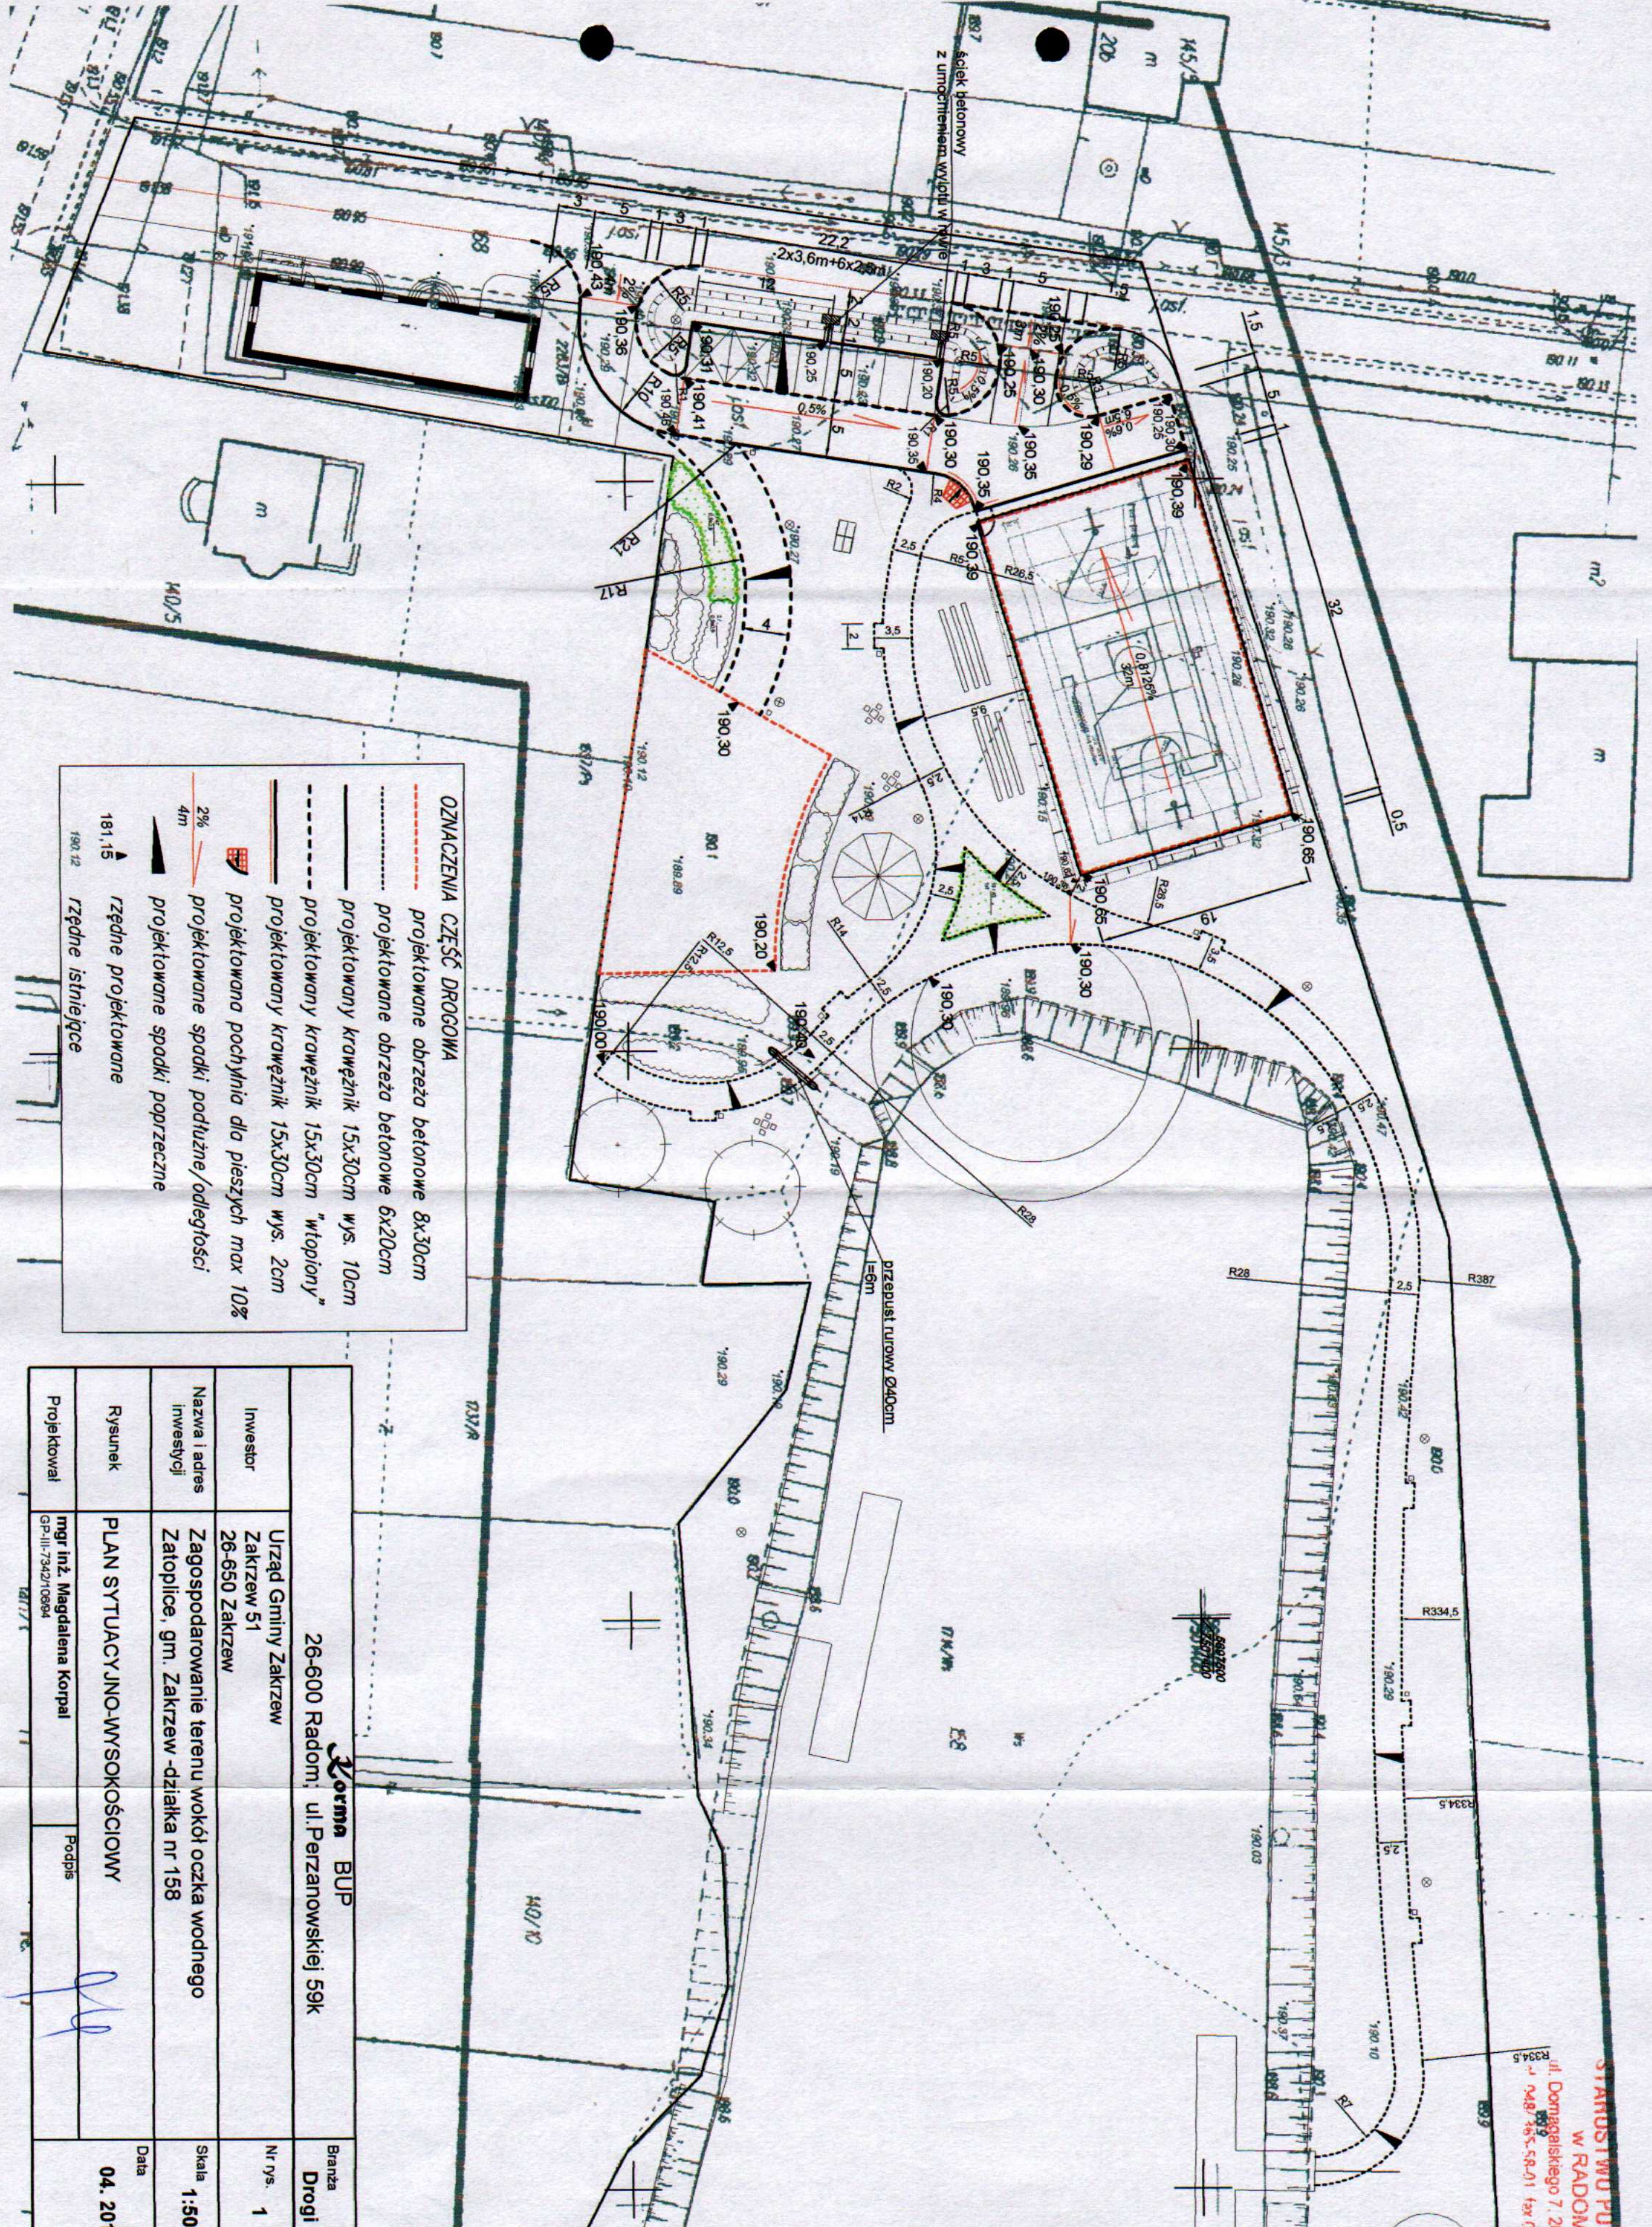

- OZNACZENIA CZĘŚĆ DROGOWA**
- projektowane obrzeża betonowe 8x30cm
 - projektowane obrzeża betonowe 6x20cm
 - projektowany krawężnik 15x30cm wys. 10cm
 - projektowany krawężnik 15x30cm "wtopiony"
 - projektowany krawężnik 15x30cm wys. 2cm
 - projektowana pochylnia dla pieszych max 10%
 - projektowane spadki podłużne/odległości
 - projektowane spadki poprzeczne
 - rzędne projektowane
 - rzędne istniejące

Zozma BUP		Branża	
26-600 Radom, ul. Perzanowskiej 59k		Drogi	
Investor	Urząd Gminy Zakrzew	Nr rys.	1
Nazwa i adres inwestycji	Zakrzew 51	Skala	1:500
	26-650 Zakrzew		
	Zagospodarowanie terenu wokół oczka wodnego		
	Zatoplice, gm. Zakrzew-działka nr 158		
Rysunek	PLAN SYTUACYJNO-WYSOKOŚCIOWY	Data	04. 2010r.
Projektował	mgr inż. Magdalena Korpal	Podpis	
	GP-III-7342/10884		