



PRZEKROJE KONSTRUKCYJNE skala 1:20

STAROSTWO POWIATU
w RADOMIU
ul. Domagalskiego 7, 26-600 Radom
tel. 262 345 50 01 fax 262 345 50 02

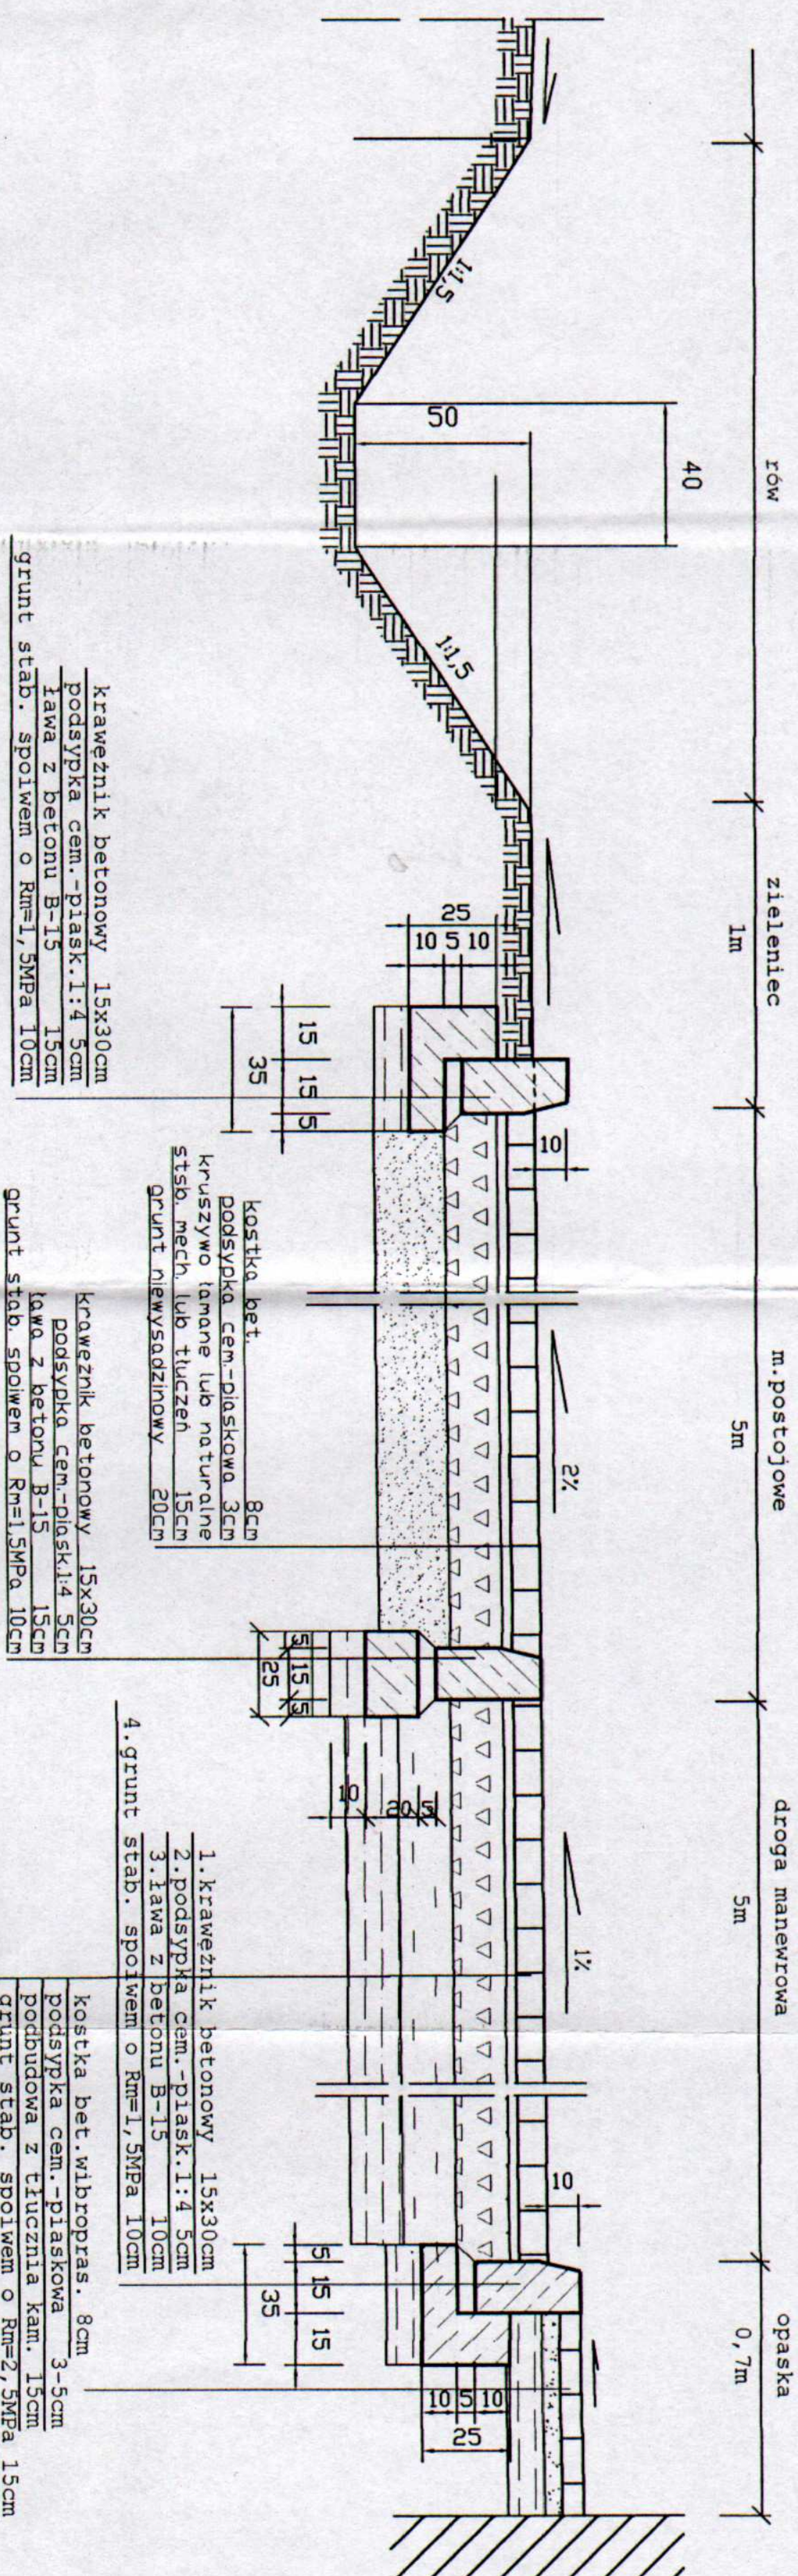


połączenie zjazdów z ist. jezdnią

konstrukcja chodnika

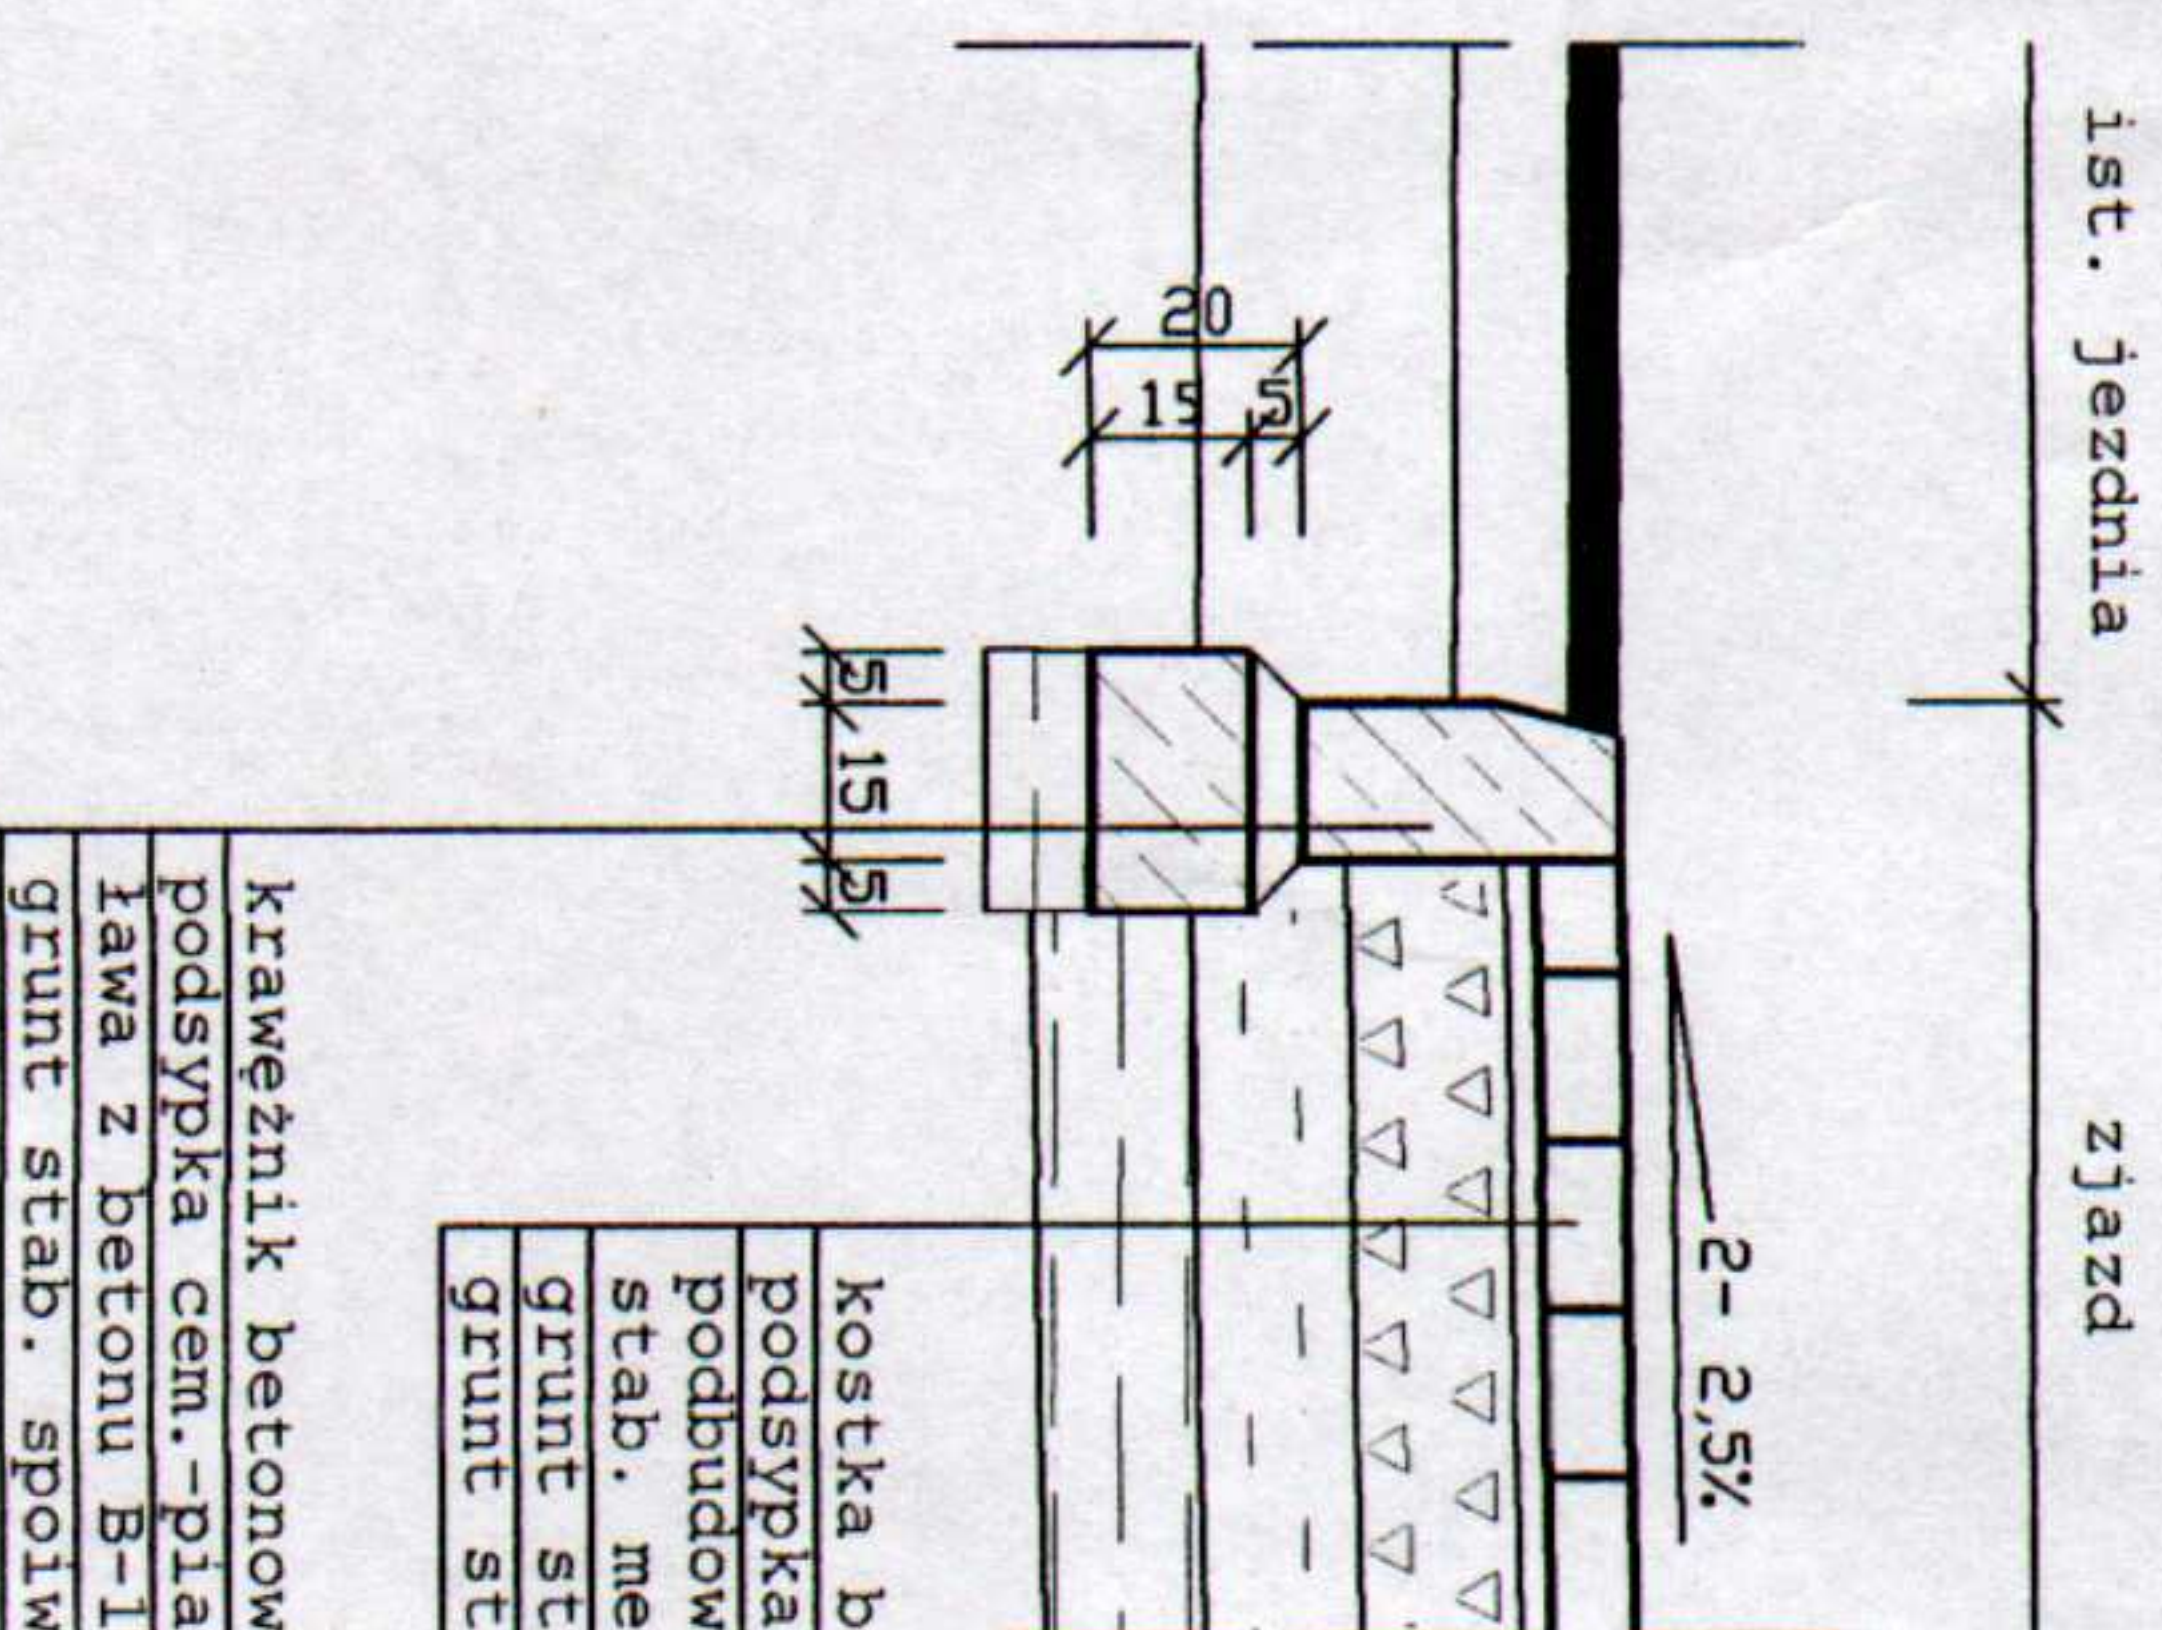

kostka bet. wibroprasowana 8cm
podsyypka piaskowa 3cm
podbudowa zas. kruszywo łam. 15cm
stab. mech. lub tłuczeń 15cm
grunt stab. cementem o Rm=2,5MPa 15cm
grunt stab. cementem o Rm=1,5MPa 15cm

kostka bet. wibroprasowana 6cm
podsyypka piaskowa 3cm
grunt stab. cementem o Rm=1,5MPa 15cm

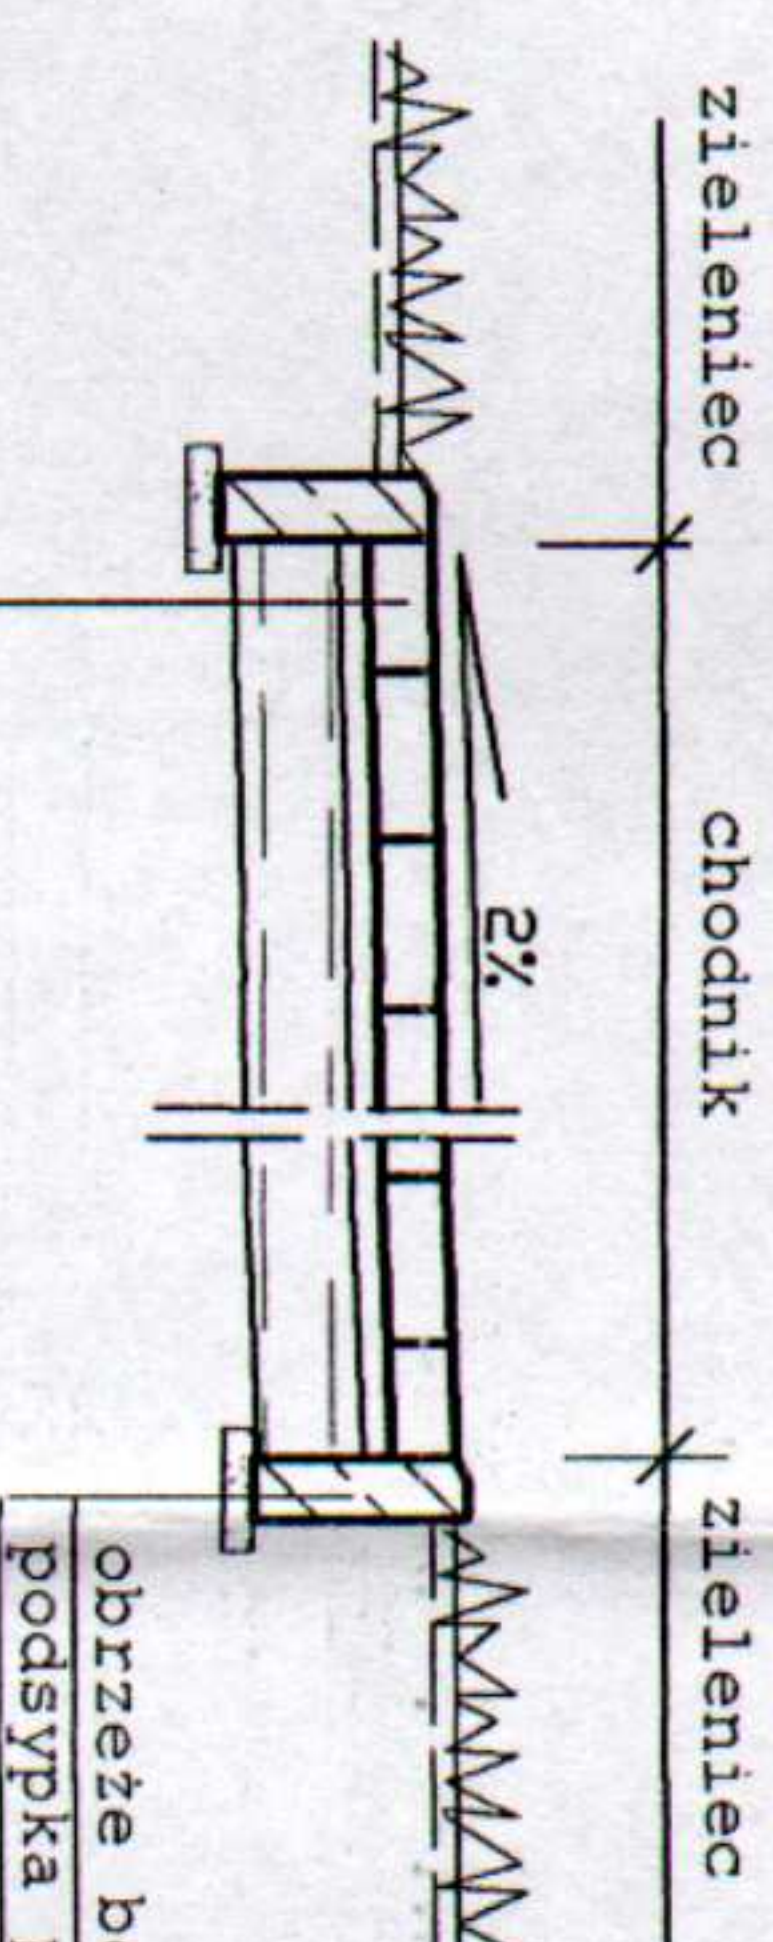

kostka betonowa 6 cm
podsyypka cem.-piaskowa 3 - 5 cm
grunt stab. spoiwem o Rm=1,5MPa 10cm

26-600 Radom; ul. Perzanowskiej 59k		Zorma BUP		Branża Drogi	
Investor	Urząd Gminy Zakrzew			Nr rys.	2a
Nazwa i adres inwestycji	Zagospodarowanie terenu wokół oczka wodnego Zatoplice, gm. Zakrzew -działka nr 158			Skala	1:20
Rysunek	Przekroje konstrukcyjne- miejsca postojowe			Data	04. 20
Projektował	mgr inż. Magdalena Korpai			Podpis	