


STAROSTWO POWIATOWE
w RADOWIE
ul. Dąbalskiego 7, 26-600
tel. 265 50 01 fax 265 50 02

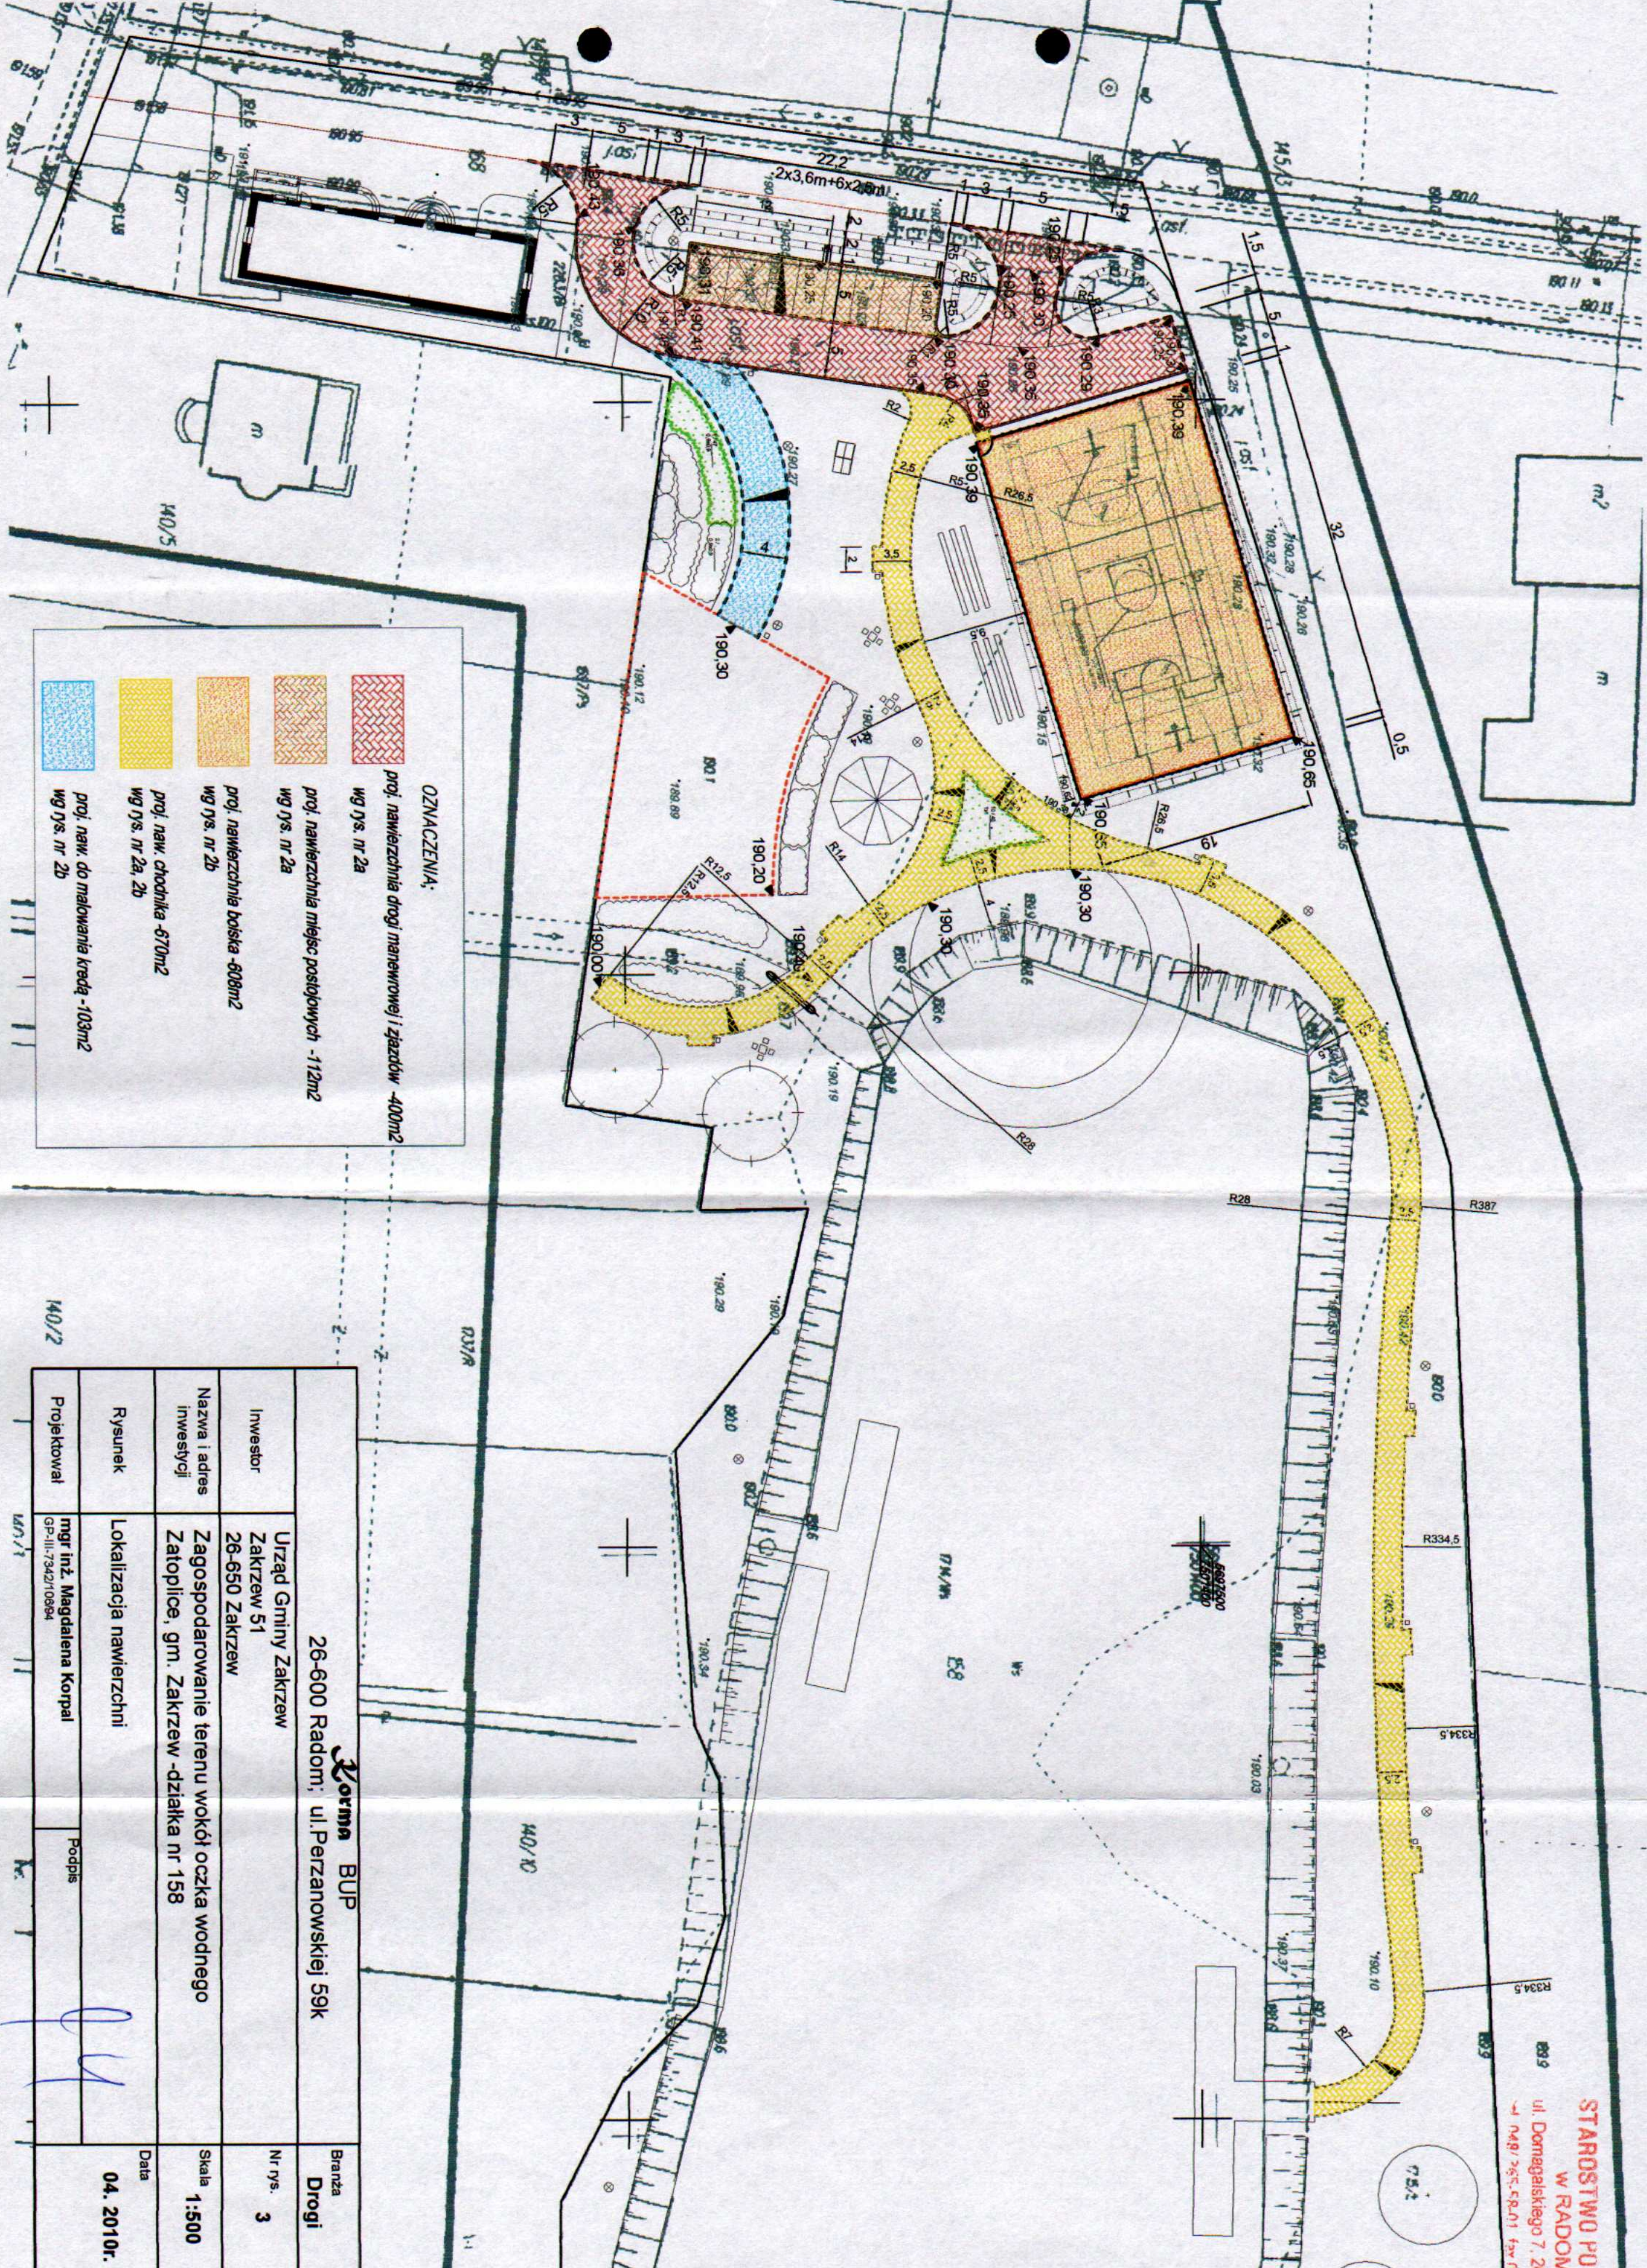

OZNACZENIA:

- proj. nawierzchnia drogi manewrowej i zjazdów -400m² wg rys. nr 2a
- proj. nawierzchnia miejsc postojowych -112m² wg rys. nr 2a
- proj. nawierzchnia boiska -606m² wg rys. nr 2b
- proj. naw. chodnika -670m² wg rys. nr 2a, 2b
- proj. naw. do malowania krawędzi -103m² wg rys. nr 2b

Załącznik 1 26-600 Radom; ul. Perzanowskiej 59k		Branża
Urząd Gminy Zakrzew		Drogi
Investor	Zakrzew 51	Nr rys. 3
Nazwa i adres inwestycji	Zagospodarowanie terenu wokół oczka wodnego Zatoplice, gm. Zakrzew -działka nr 158	Skala 1:500
Rysunek	Lokalizacja nawierzchni	Data
Projektował	mgr inż. Magdalena Korpal	04. 2010r.