


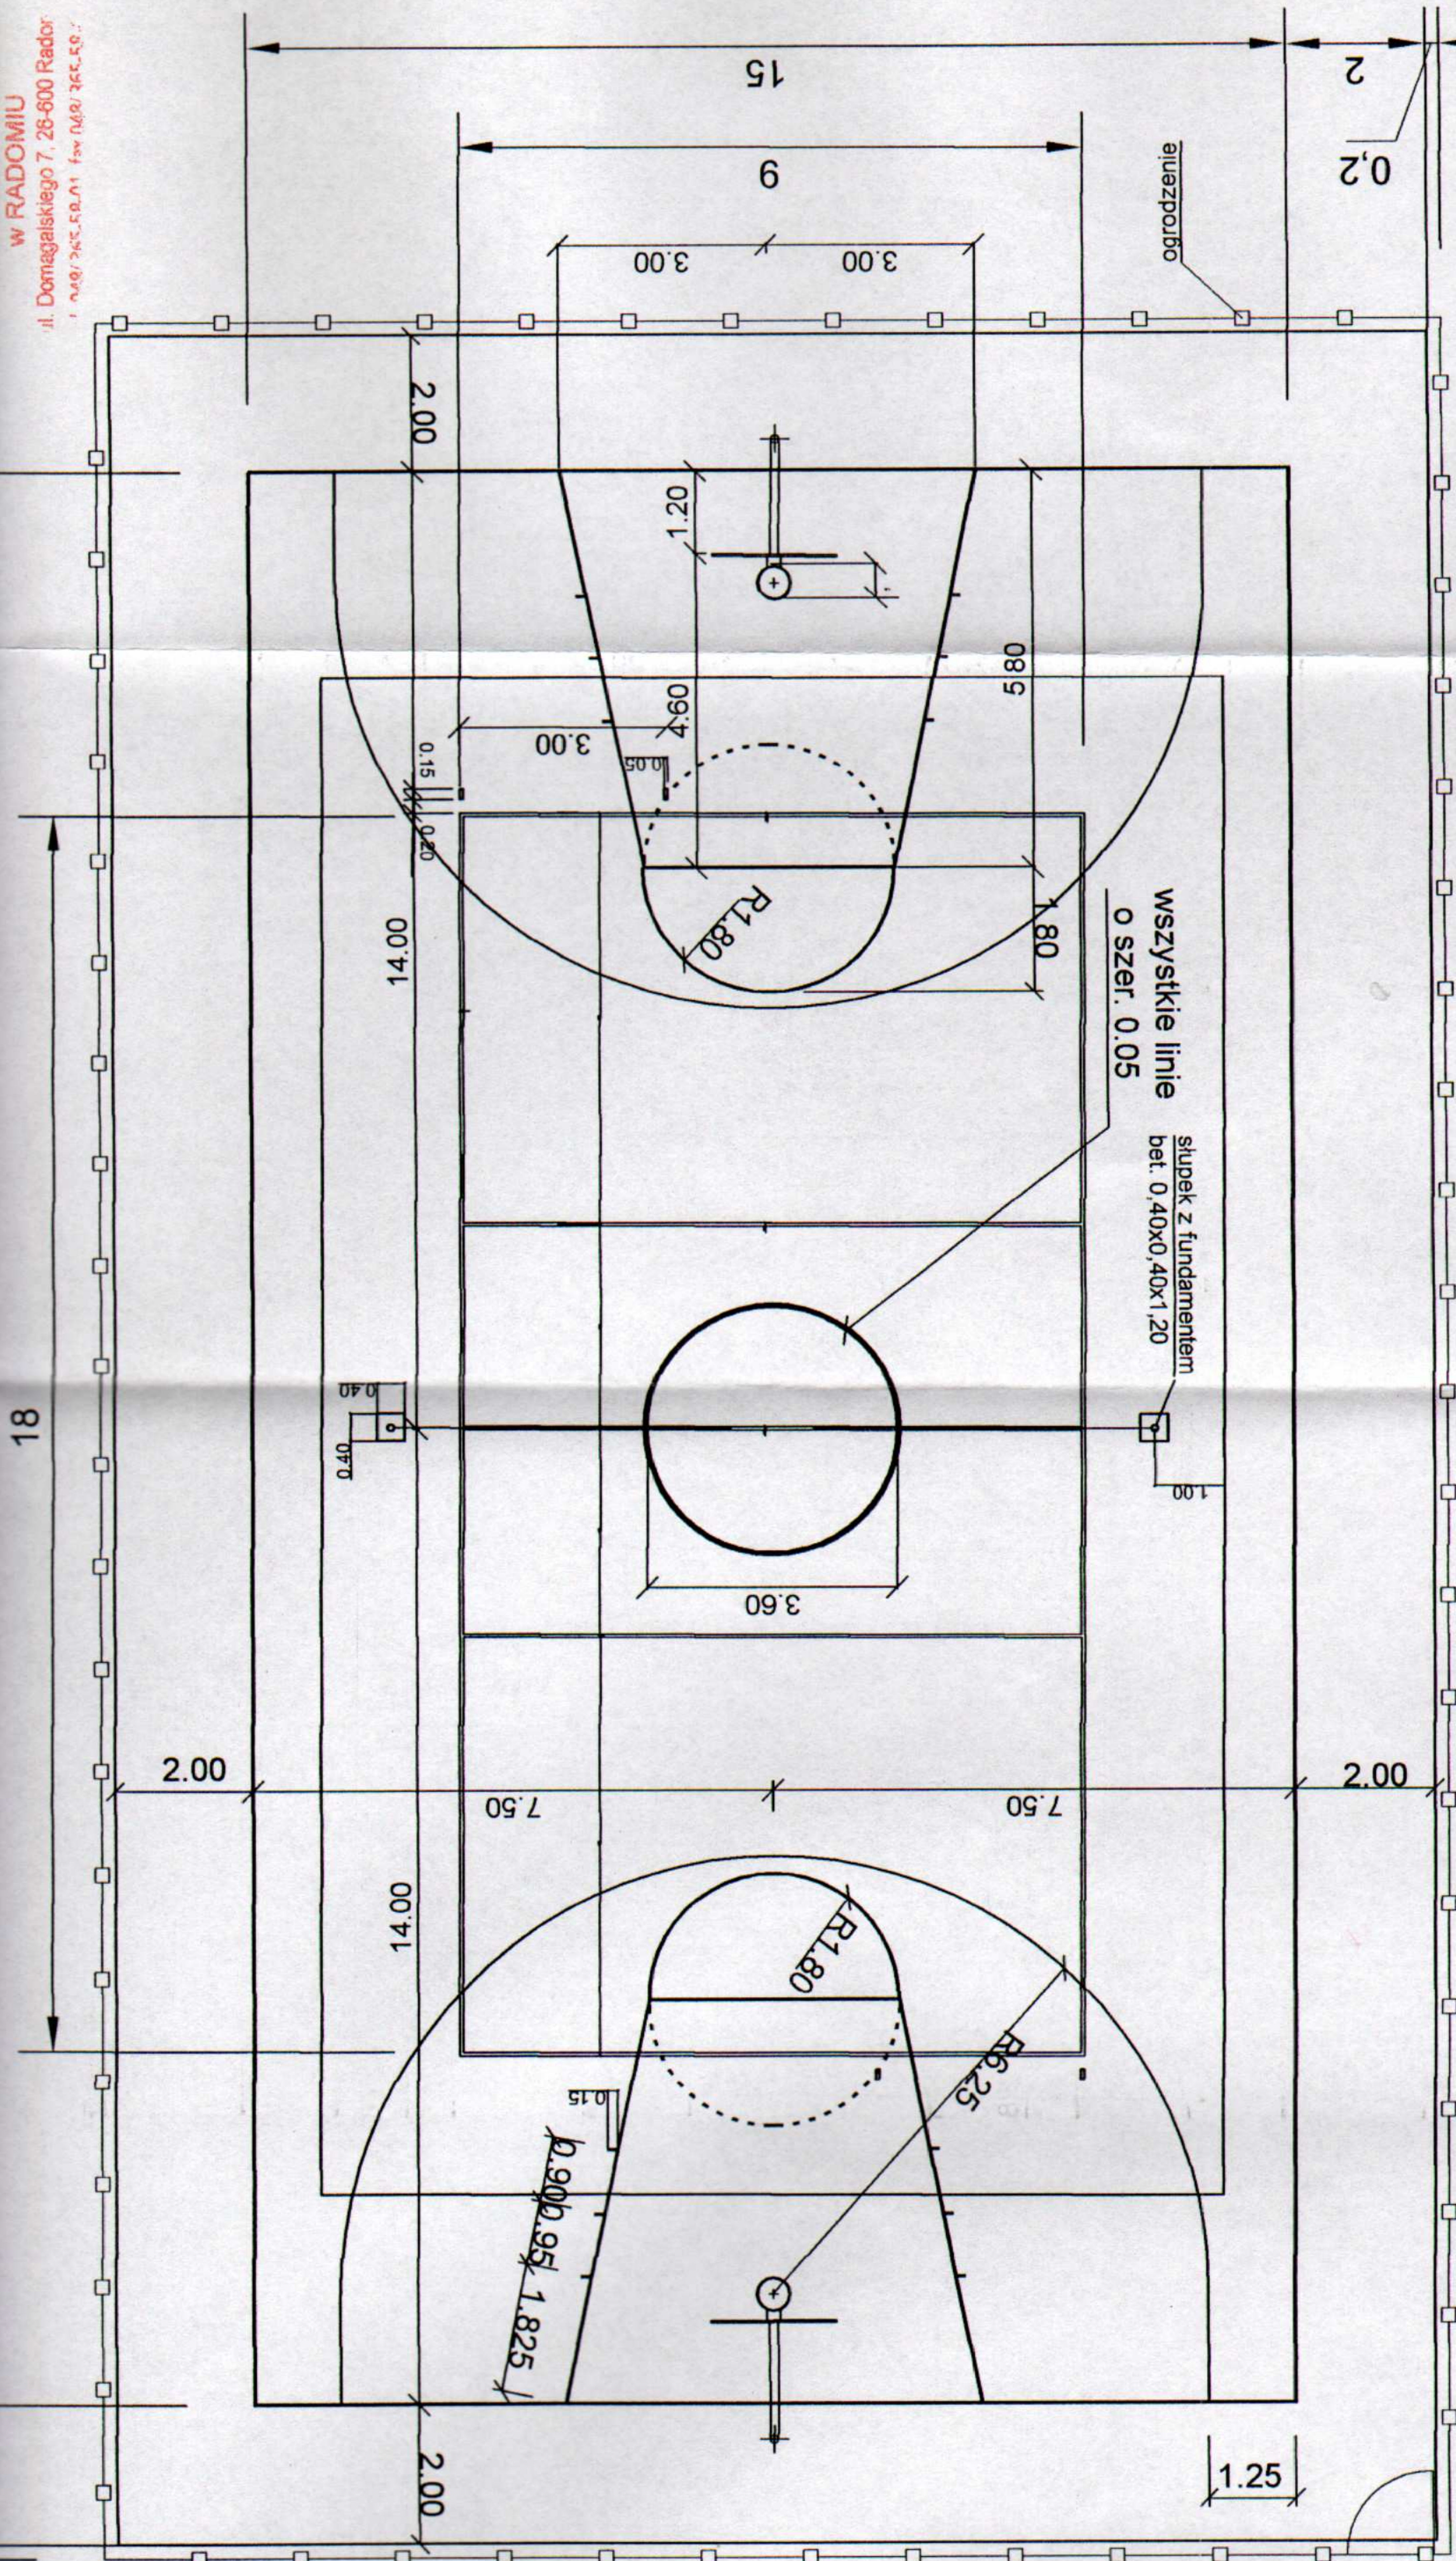

Rozmieszczenie boisk skala 1:100

Kormu BUP 26-600 Radom; ul. Perzanowskiej 59k		Branża Drogi
Inwestor Urząd Gminy Zakrzew Zakrzew 51 26-650 Zakrzew	Nr rys. 4	
Nazwa i adres inwestycji Zagospodarowanie terenu wokół oczka wodnego Zatoplice, gm. Zakrzew -działka nr 158	Skala 1:100	
Rysunek Rozmieszczenie boisk na boisku wielofunkcyjnym	Data 04. 2010r.	
Projektował mgr inż. Magdalena Korpai GP-III/-7342/10894	Podpis 	