


Pomost Wiłok z góry
skala 1:100

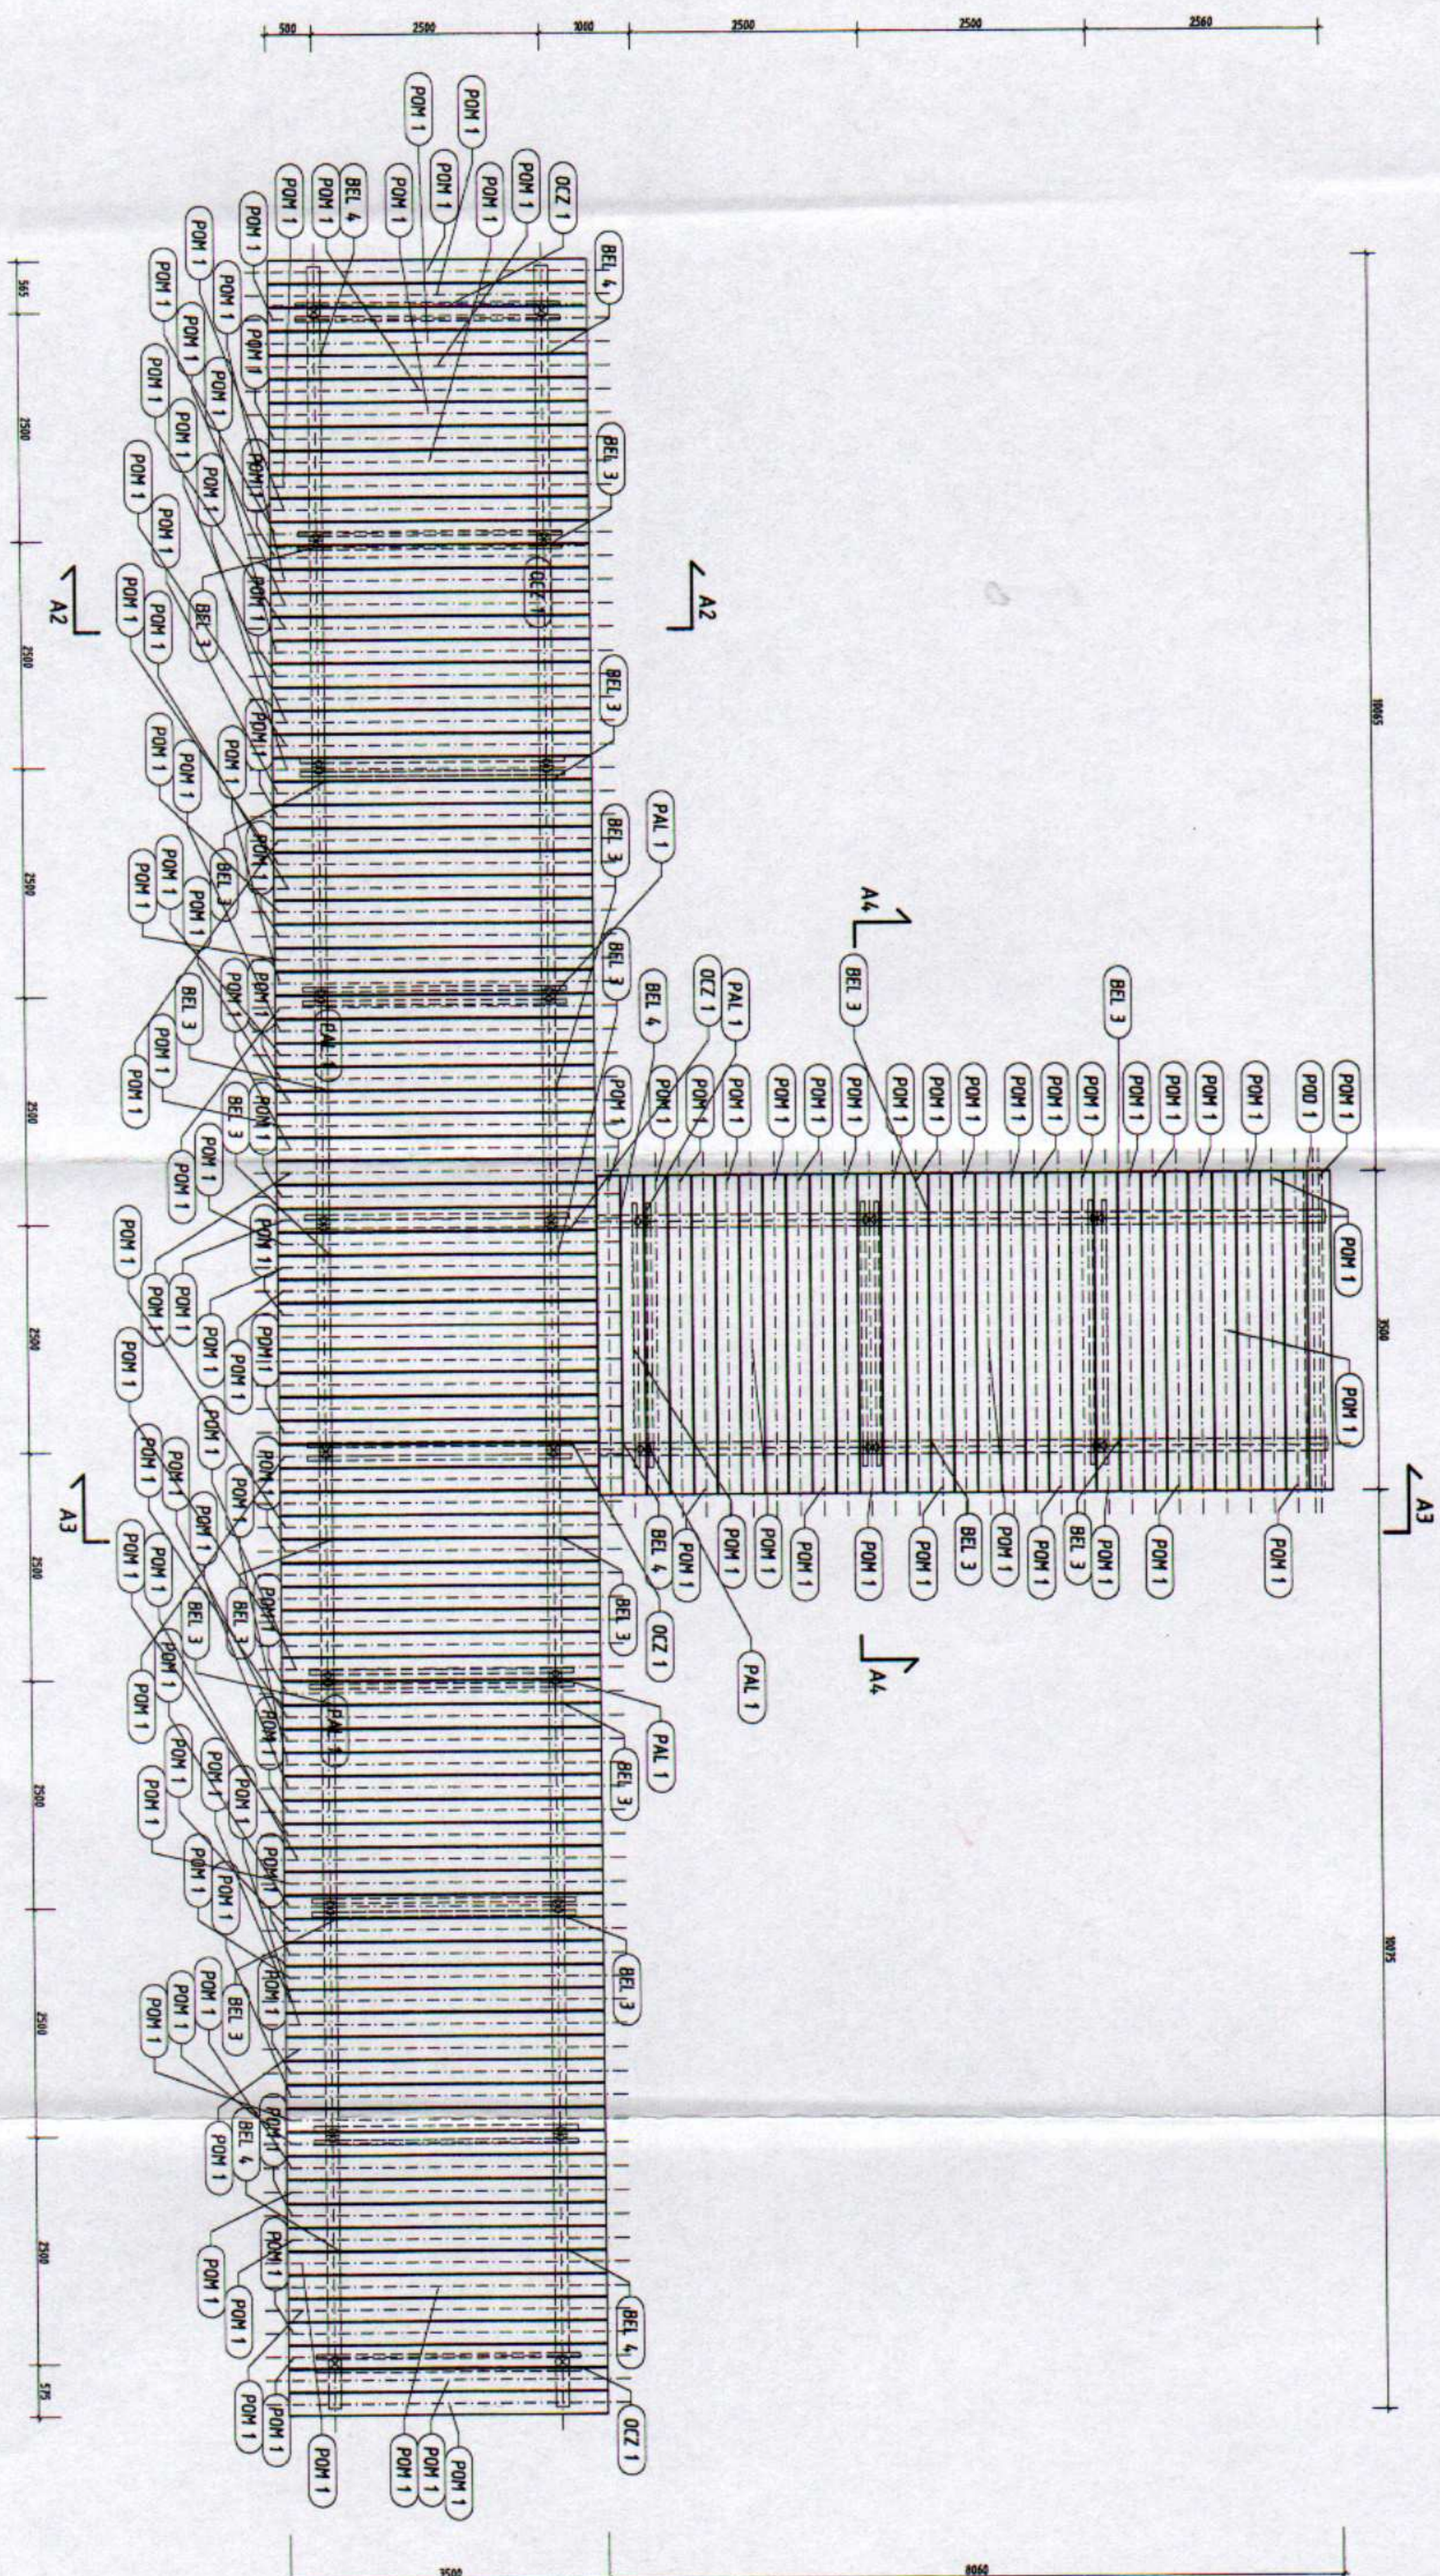

Drewno - C27

WYKONAWCA:		PROJEKT:	
INWESTOR: GMINA ZAKRZEW		OBIEKT: GMINNY OŚRODEK	
		KONSTRUKCJA POMOSTU	
Konstrukcja Drewniana - Pomost Wędkarski: RZUT Z GÓRY		SKALA: 1:100	
PROJEKTOWAŁ		Branża: konstr.	
NADZISKO, MIE.		SPRAWDZIŁ	
NUMER UPK. SPECJALNOŚĆ		G-VIII-7342/65/94, konstr.-bud.	
DATA, PODPIS		03.2010	

Kopiecznie zatwierdził i podpisał: _____