


Pomost widok z przodu
skala 1:100

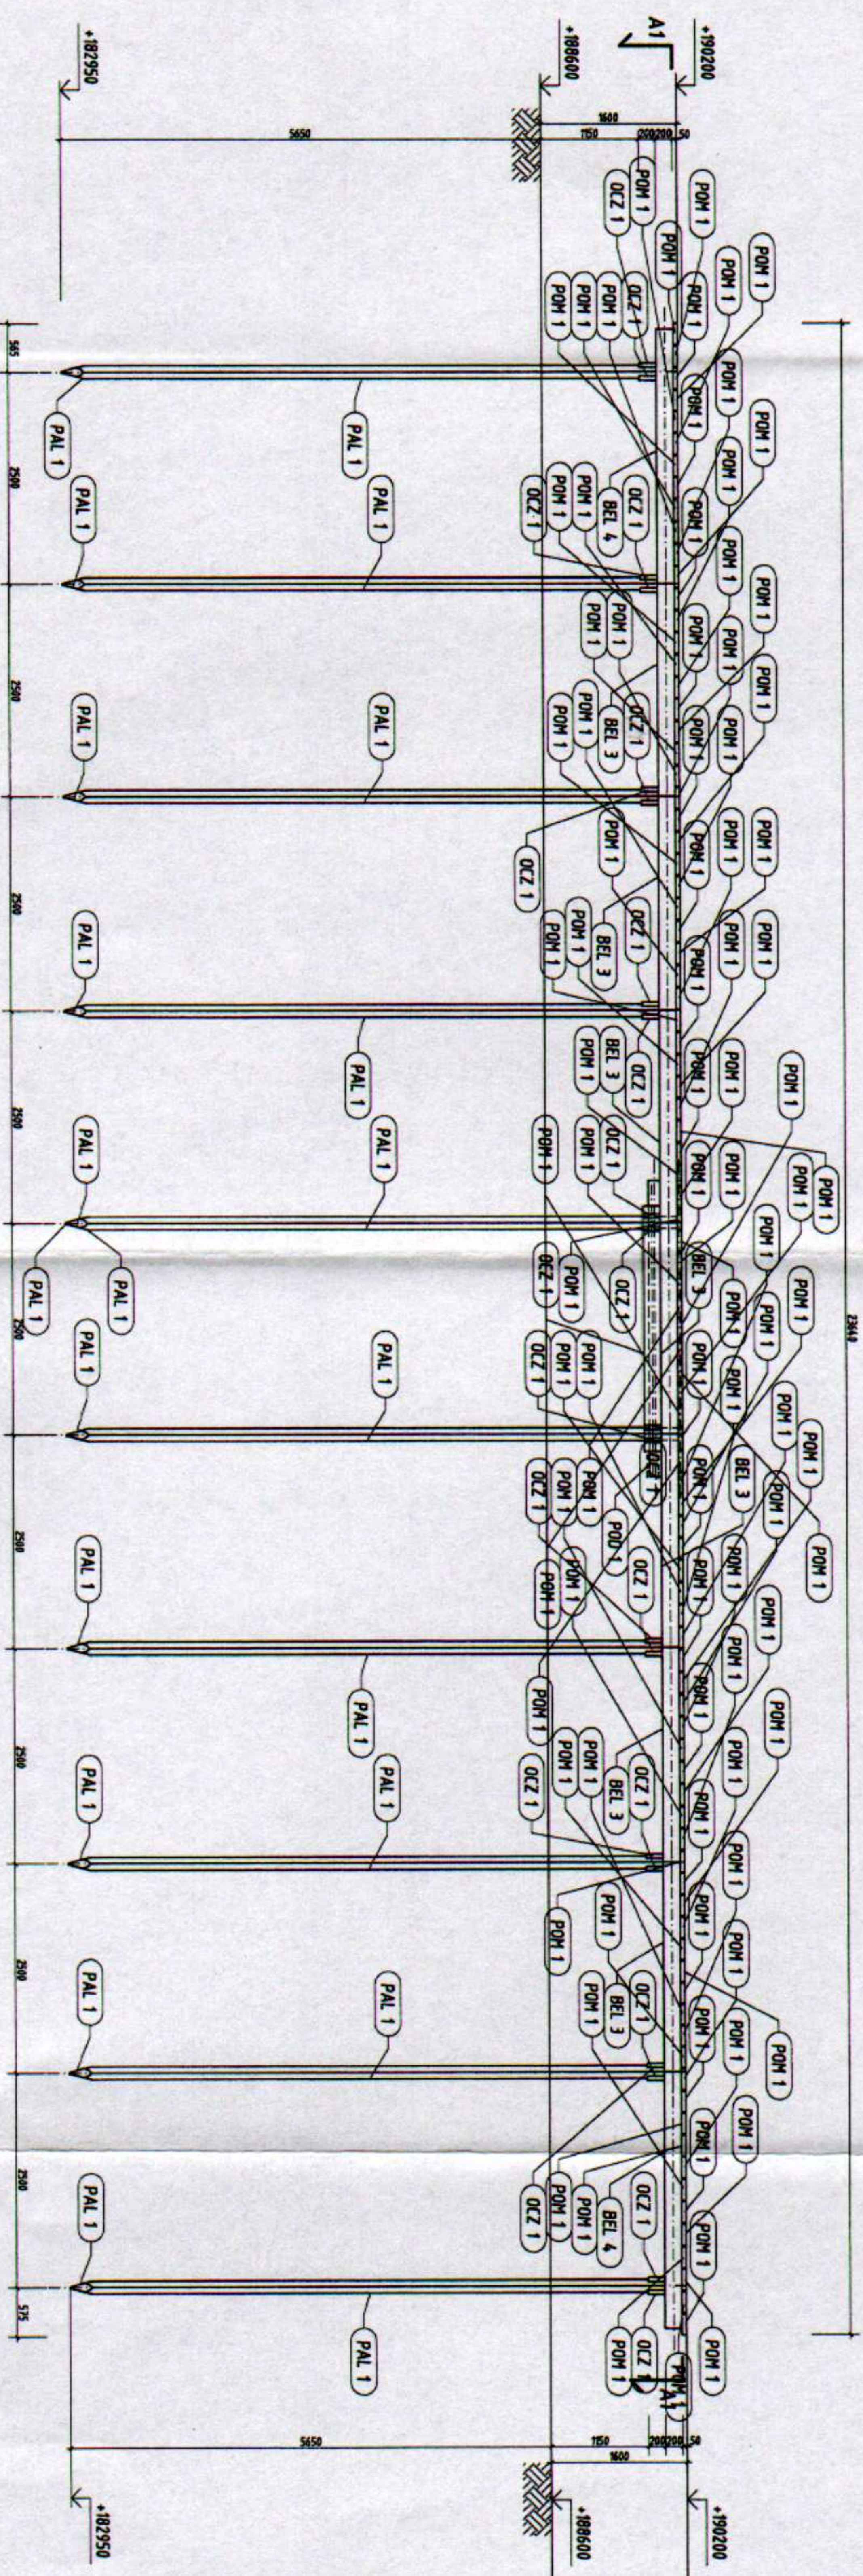

Drewno – C27

WYKONAWCA:		PROJEKT:	
INWESTOR: GMINA ZAKRZEW		OBJEKT: GMINNY OŚRODEK KONSTRUKCJA POMOSTU	
Konstrukcja Drewniana - Pomost Wędkarski:			
WIDOK Z PRZODU		SKALA: 1:100	
PROJEKTOWAŁ		Bronzo: konstr.	
NAZWIŚKO, IMIĘ		Wzrostaw Kiecko	
NUMER UPR. SPECJALNOŚĆ		G-VIII-7342/65/94, konstr.-bud.	
DATA, PODPIS		03.2010	

Kopowanie całości lub części tego rysunku, bez zgody autora jest zabronione.

Kopiewanie załącznik lub części tego rysunku, bez zgody autora jest zabronione.