


Pomost Widok z boku
skala 1:50

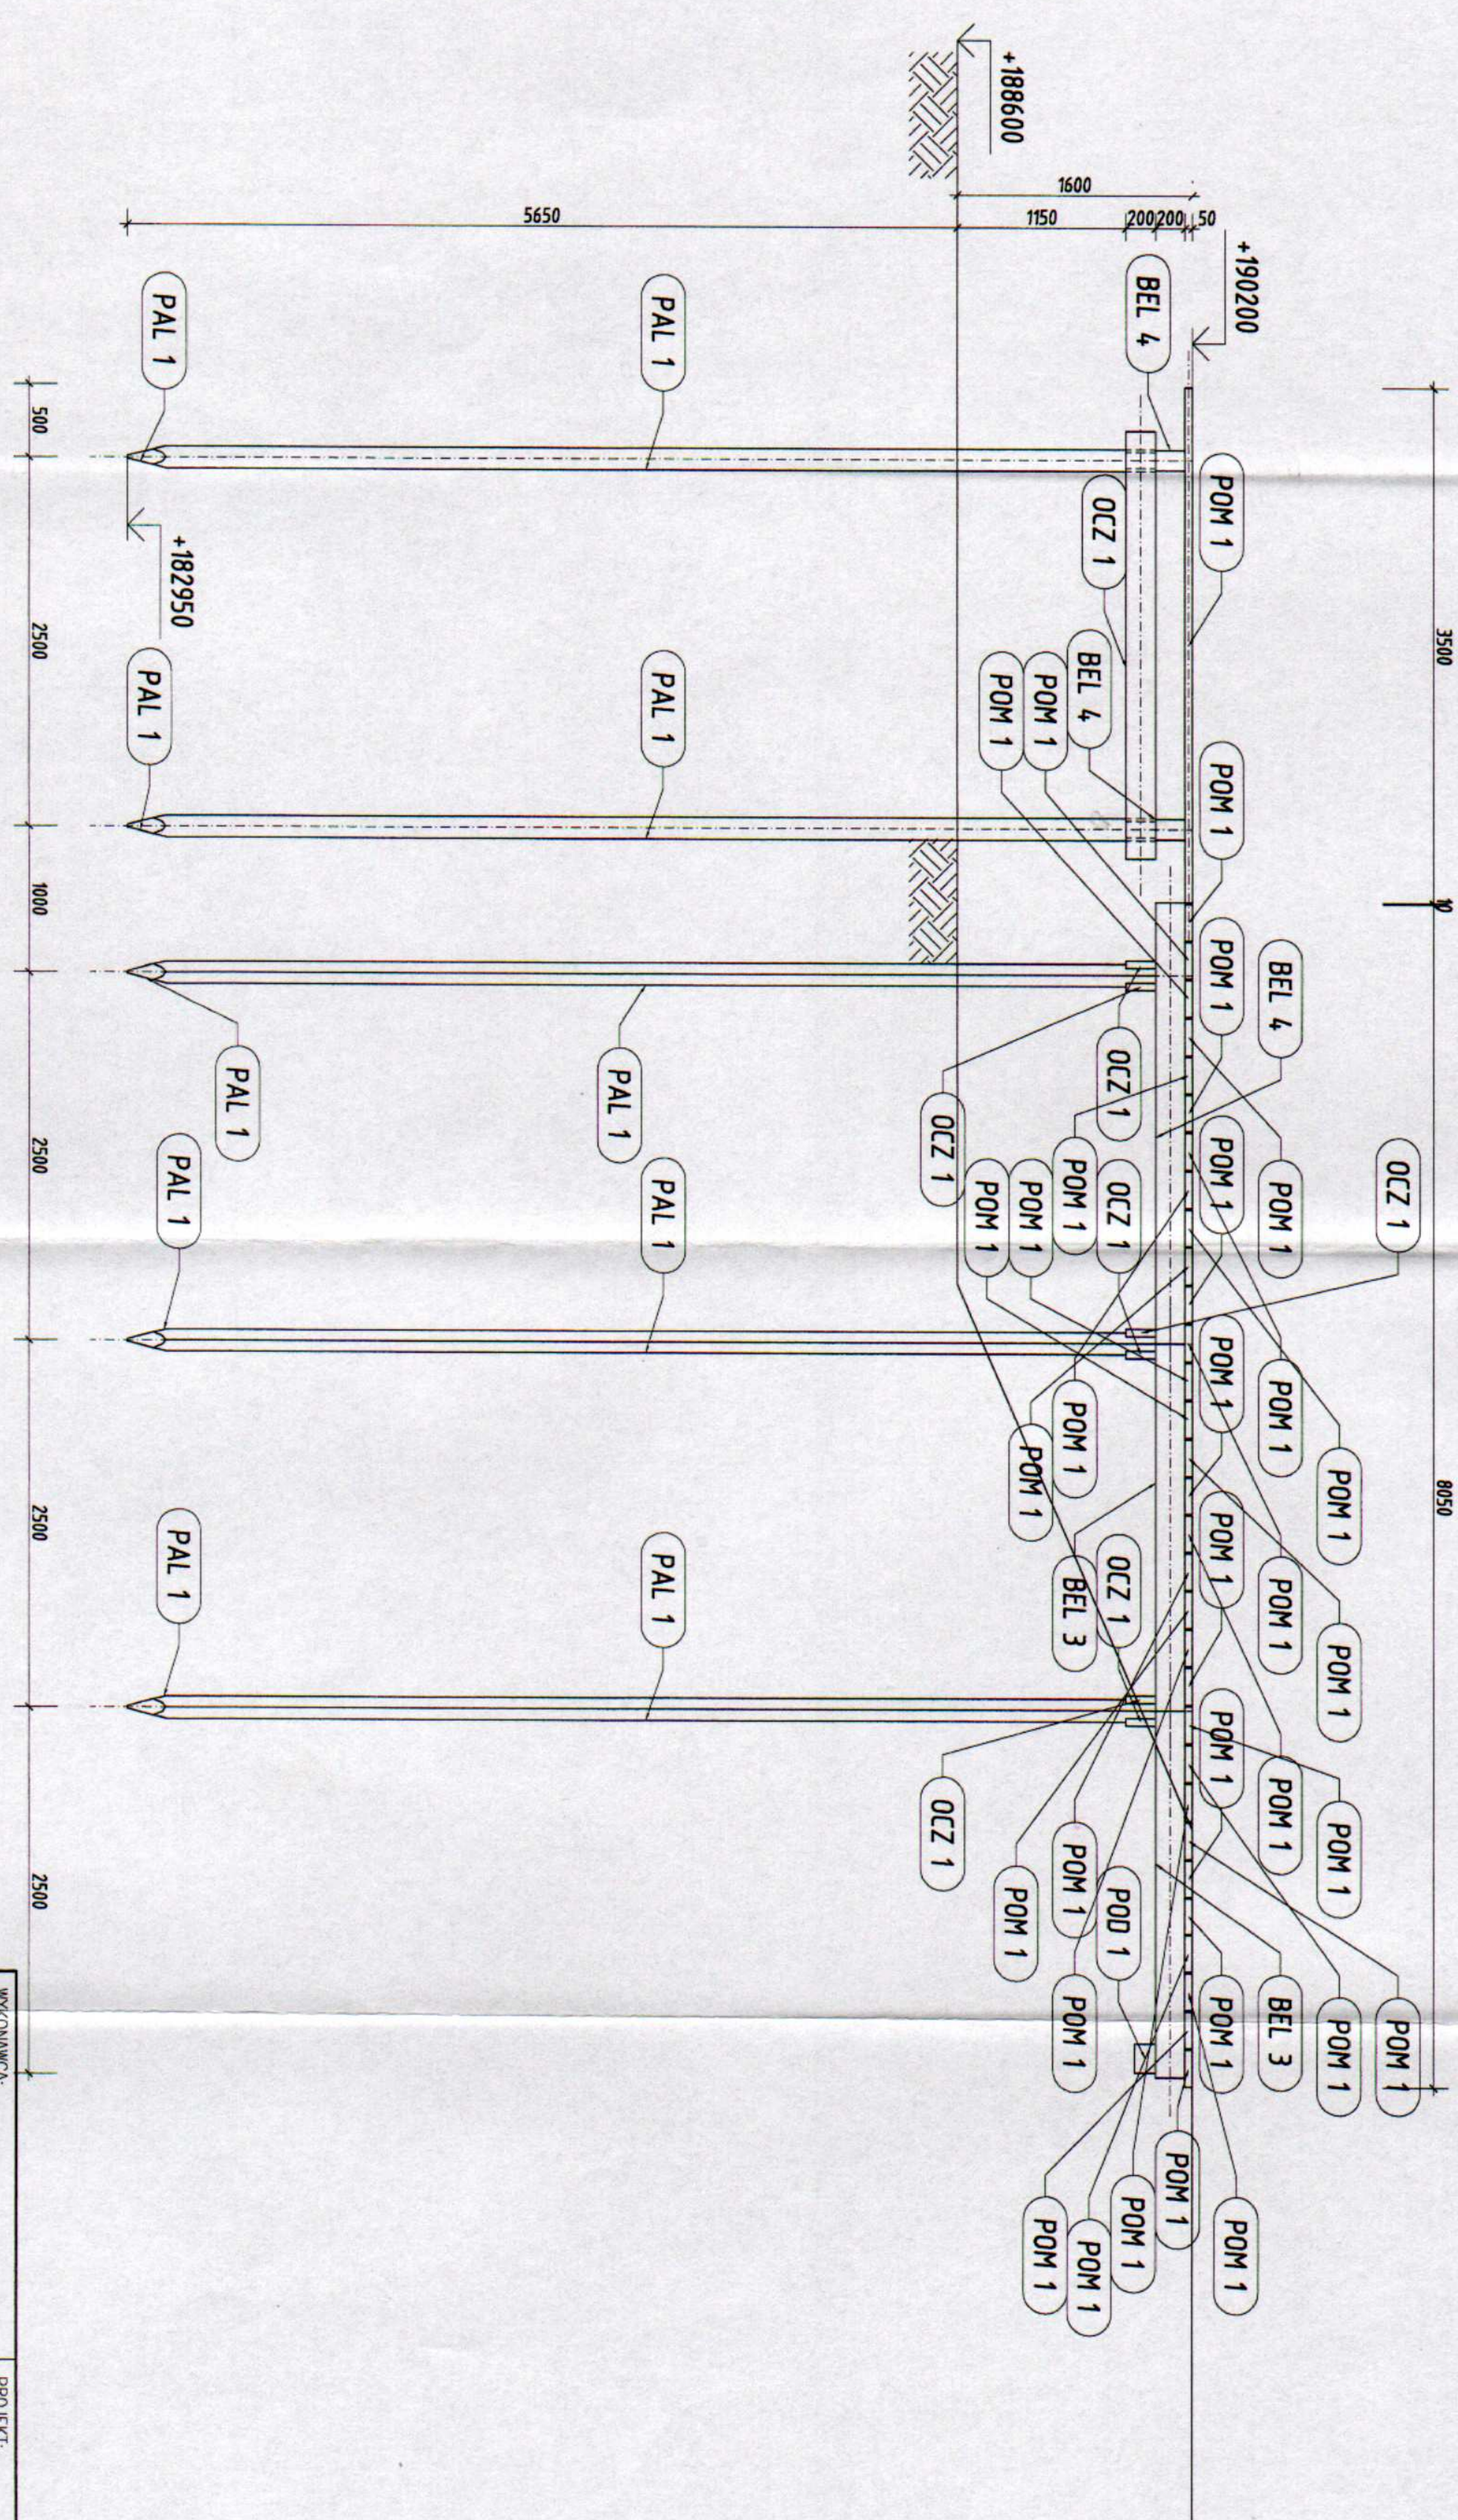

Drewno - C27

WYKONAWCA:		PROJEKT:	
INWESTOR: GMINA ZAKRZEW		OBJEKT: ZŁOTOPOLICE	
KONSTRUKCJA DREWNIANA - Pomost Wędkarski:		GMINNY OŚRODEK REKREACJI	
WIDOK Z BOKU		SKALA: 1:50	
NAZWISKO, IMIĘ		PROJEKTOWAŁ	
MIRONOWSKI, MIE		BRANŻA: konstrukcja	
NUMER UPR. SPECJALNOŚĆ		DATA, PODPIS	
G-VII-7342/65/94, konstr. bud.		03.2010	
Kopowane całości lub części tego rysunku, bez zgody autora jest zabronione.			

STAROSTWO POWIATOWE
w RADOŃCACH
ul. Dąbrowskiego 7, 28-600 Radom
tel. 048/ 365-58-01, fax 048/ 365-58-02