


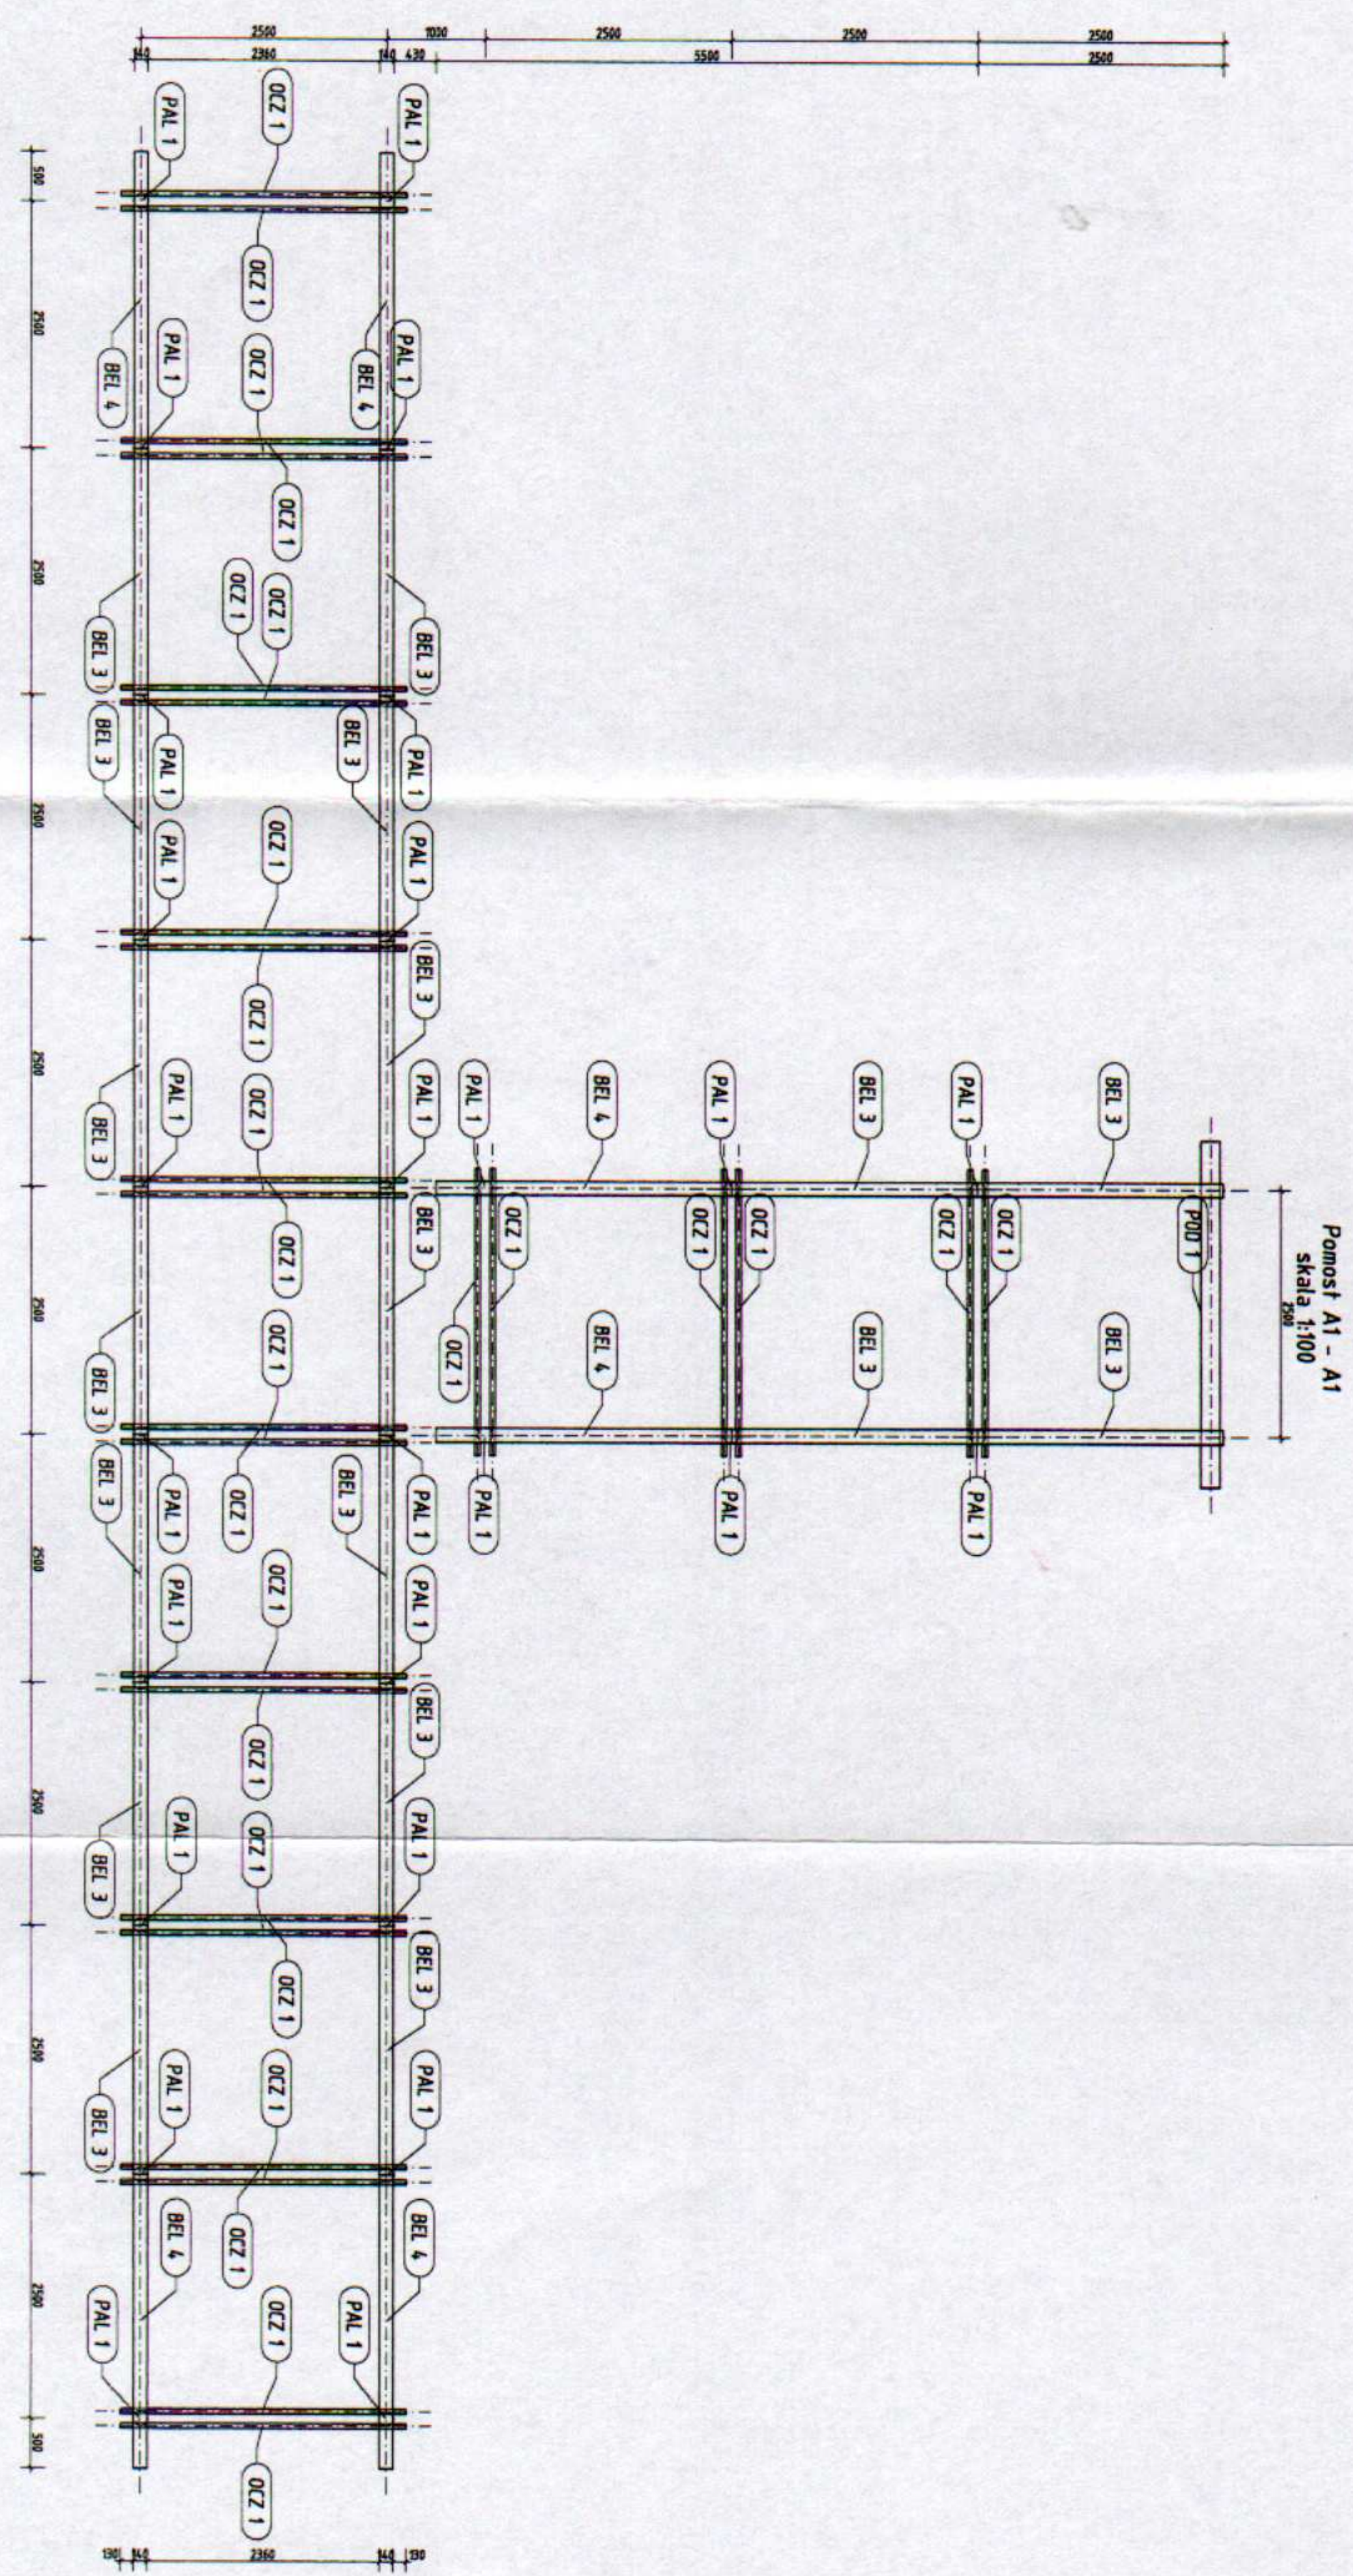

Drewno - C27

WYKONAWCA:		PROJEKT:	
INWESTOR: GMINA ZAKRZEW		OBJEKT: GMINNY OŚRODEK REKREACJI KONSTRUKCJA POMOSTU	
Konstrukcja Drewniana - Pomost Wędkarski: RZUT KONSTRUKCJI - A1		SKALA: 1:100	
PROJEKTOWAŁ 		Branża: konstrukcja	
SPRAWDZIŁ		Nr	
NAZWIŚKO, IMIĘ	Mirosław Kiedko		
NUMER UPR. SPECJALNOŚĆ	6-VIII-7342/65/94, konstr.-bud.		
DATA	03.2010		
PODPIS			

Kopieowane całości lub części tego rysunku, bez zgody autora jest zabronione.

Kopieowane całości lub części tego rysunku, bez zgody autora jest zabronione.