


Molo Widok z przodu
skala 1:100

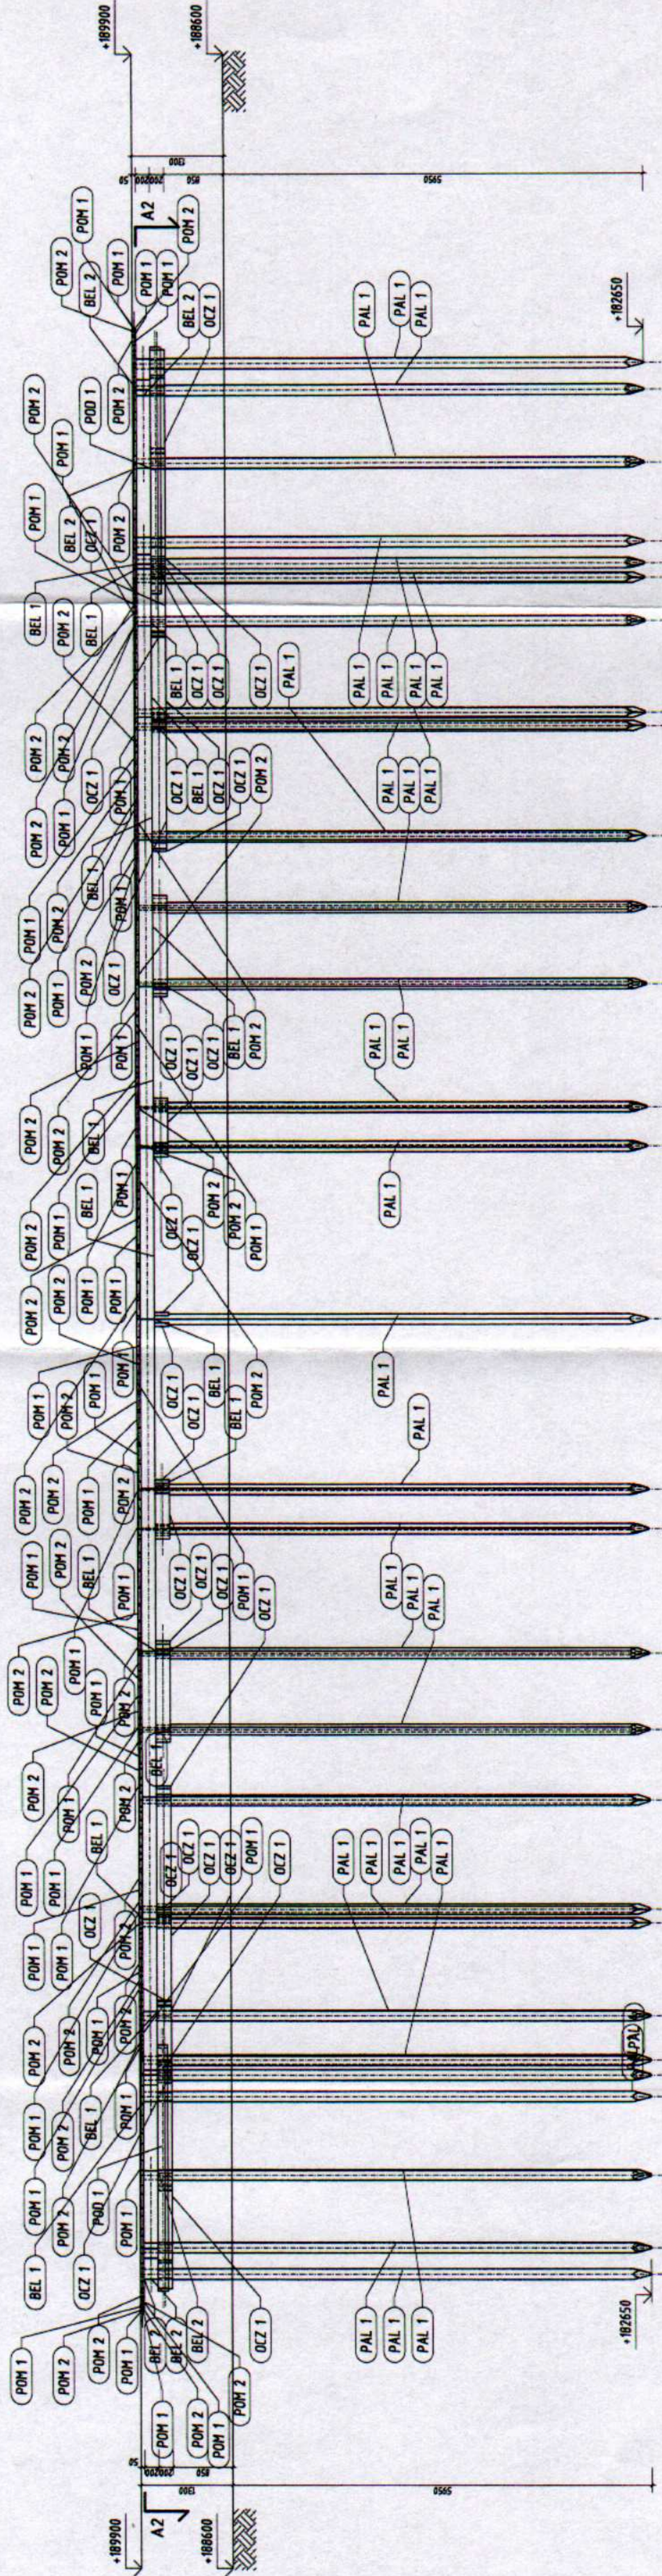

WYKONAWCA:	PROJEKT:	PROJEKTOWAŁ	MIROSLAW KIECKA	DATA, PODPIS	03.2010
INWESTOR:	GMINA ZAKRZEW	PROJEKTOWAŁ	MIROSLAW KIECKA	DATA, PODPIS	03.2010
OBIEKT:	GMINNY OŚRODEK REKREACJI	PROJEKTOWAŁ	MIROSLAW KIECKA	DATA, PODPIS	03.2010
SKALA:	1:100	NR RYSUNKU:	M- RZ2	BRANŻA:	konstrukcja
BRANŻA:	konstrukcja	SPRAWDZIŁ			
NUMER UPR. SPECJALNOŚĆ	G-VIII-7342/65/94, konstr.-bud.				
DATA, PODPIS					