


Moło - Rzut konstrukcji
skala 1:100

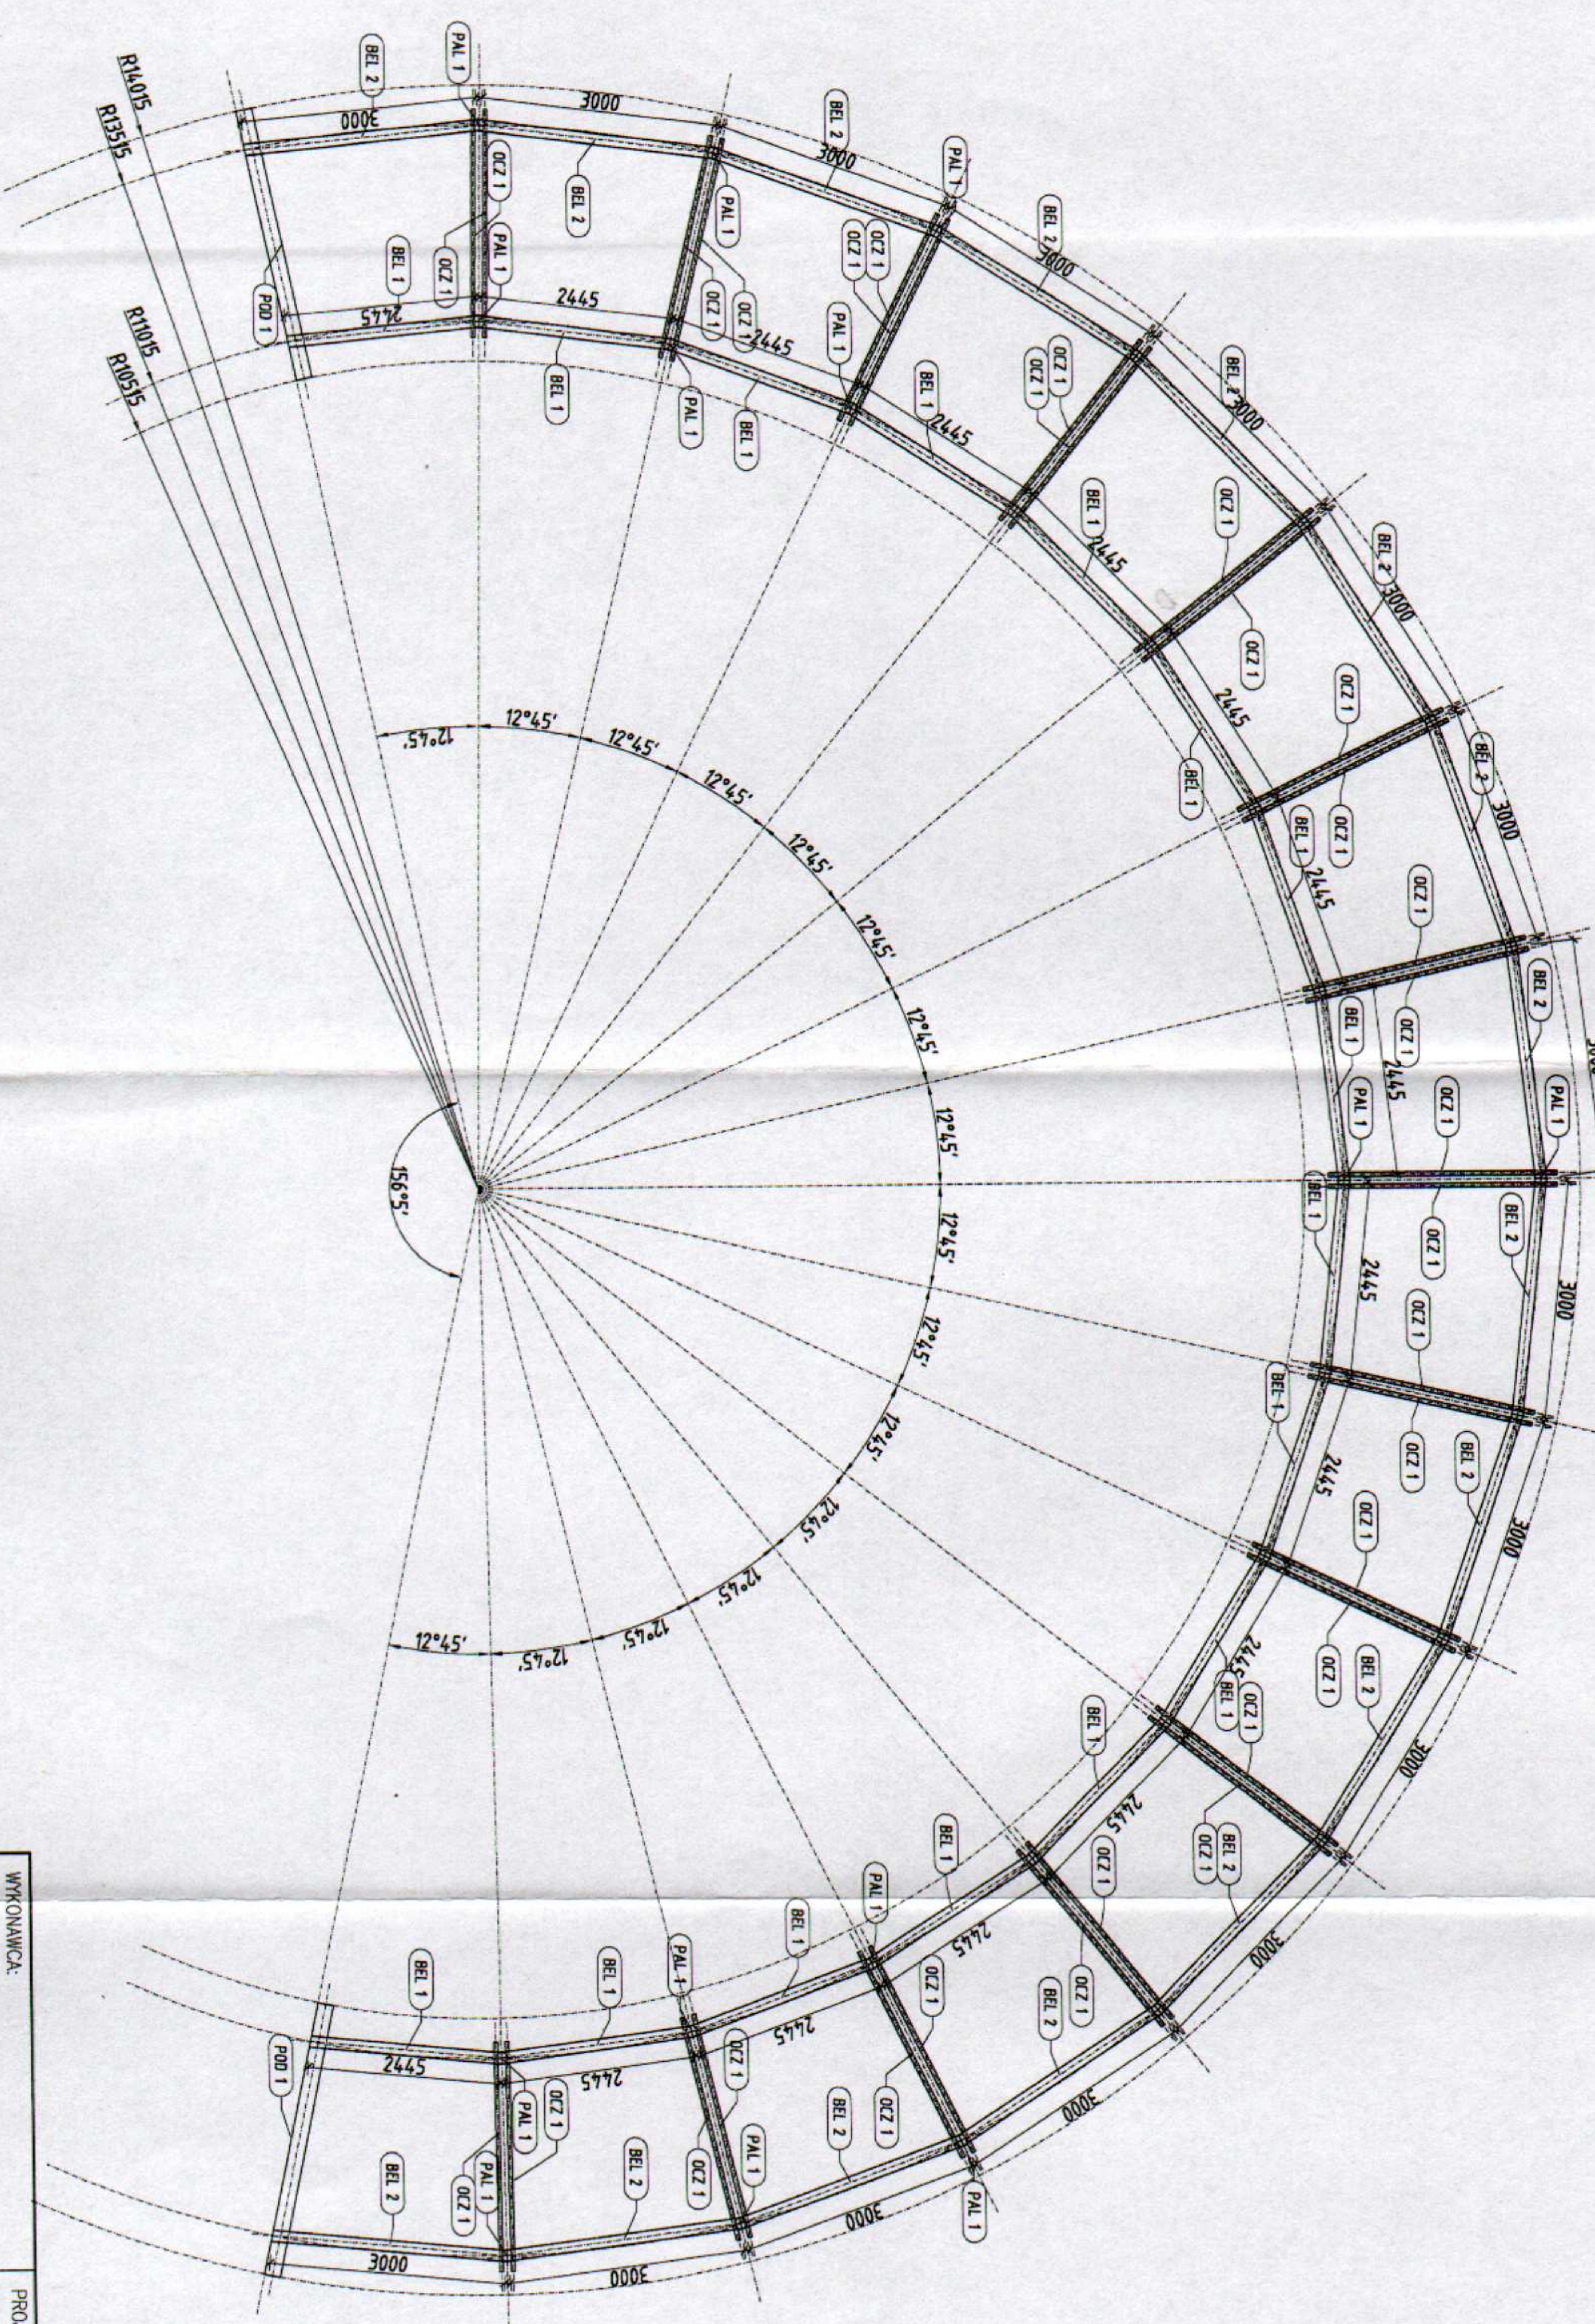

Drewno - C27

WYKONAWCA:		PROJEKT:	
INWESTOR: GMINA ZAKRZEW		OBIEKT: ZIOTOPOLICE GMINNY OŚRODEK R	
KONSTRUKCJA Drewniana - Moło:		KONSTRUKCJA POMOSTOW	
RZUT Z GÓRY - Konstrukcja		SKALA: 1:100	
NAZWIŚKO, IMIĘ: PROJEKTOWAŁ		Branża: konstruk	
NUMER UPN, SPECJALNOŚĆ: G-VII-7342/55/94, konstr.-bud.		SPRAWDZIŁ	
DATA, PODPIS: 03.2010			

Kopowanie całości lub części tego rysunku, bez zgody autora jest zabronione.