
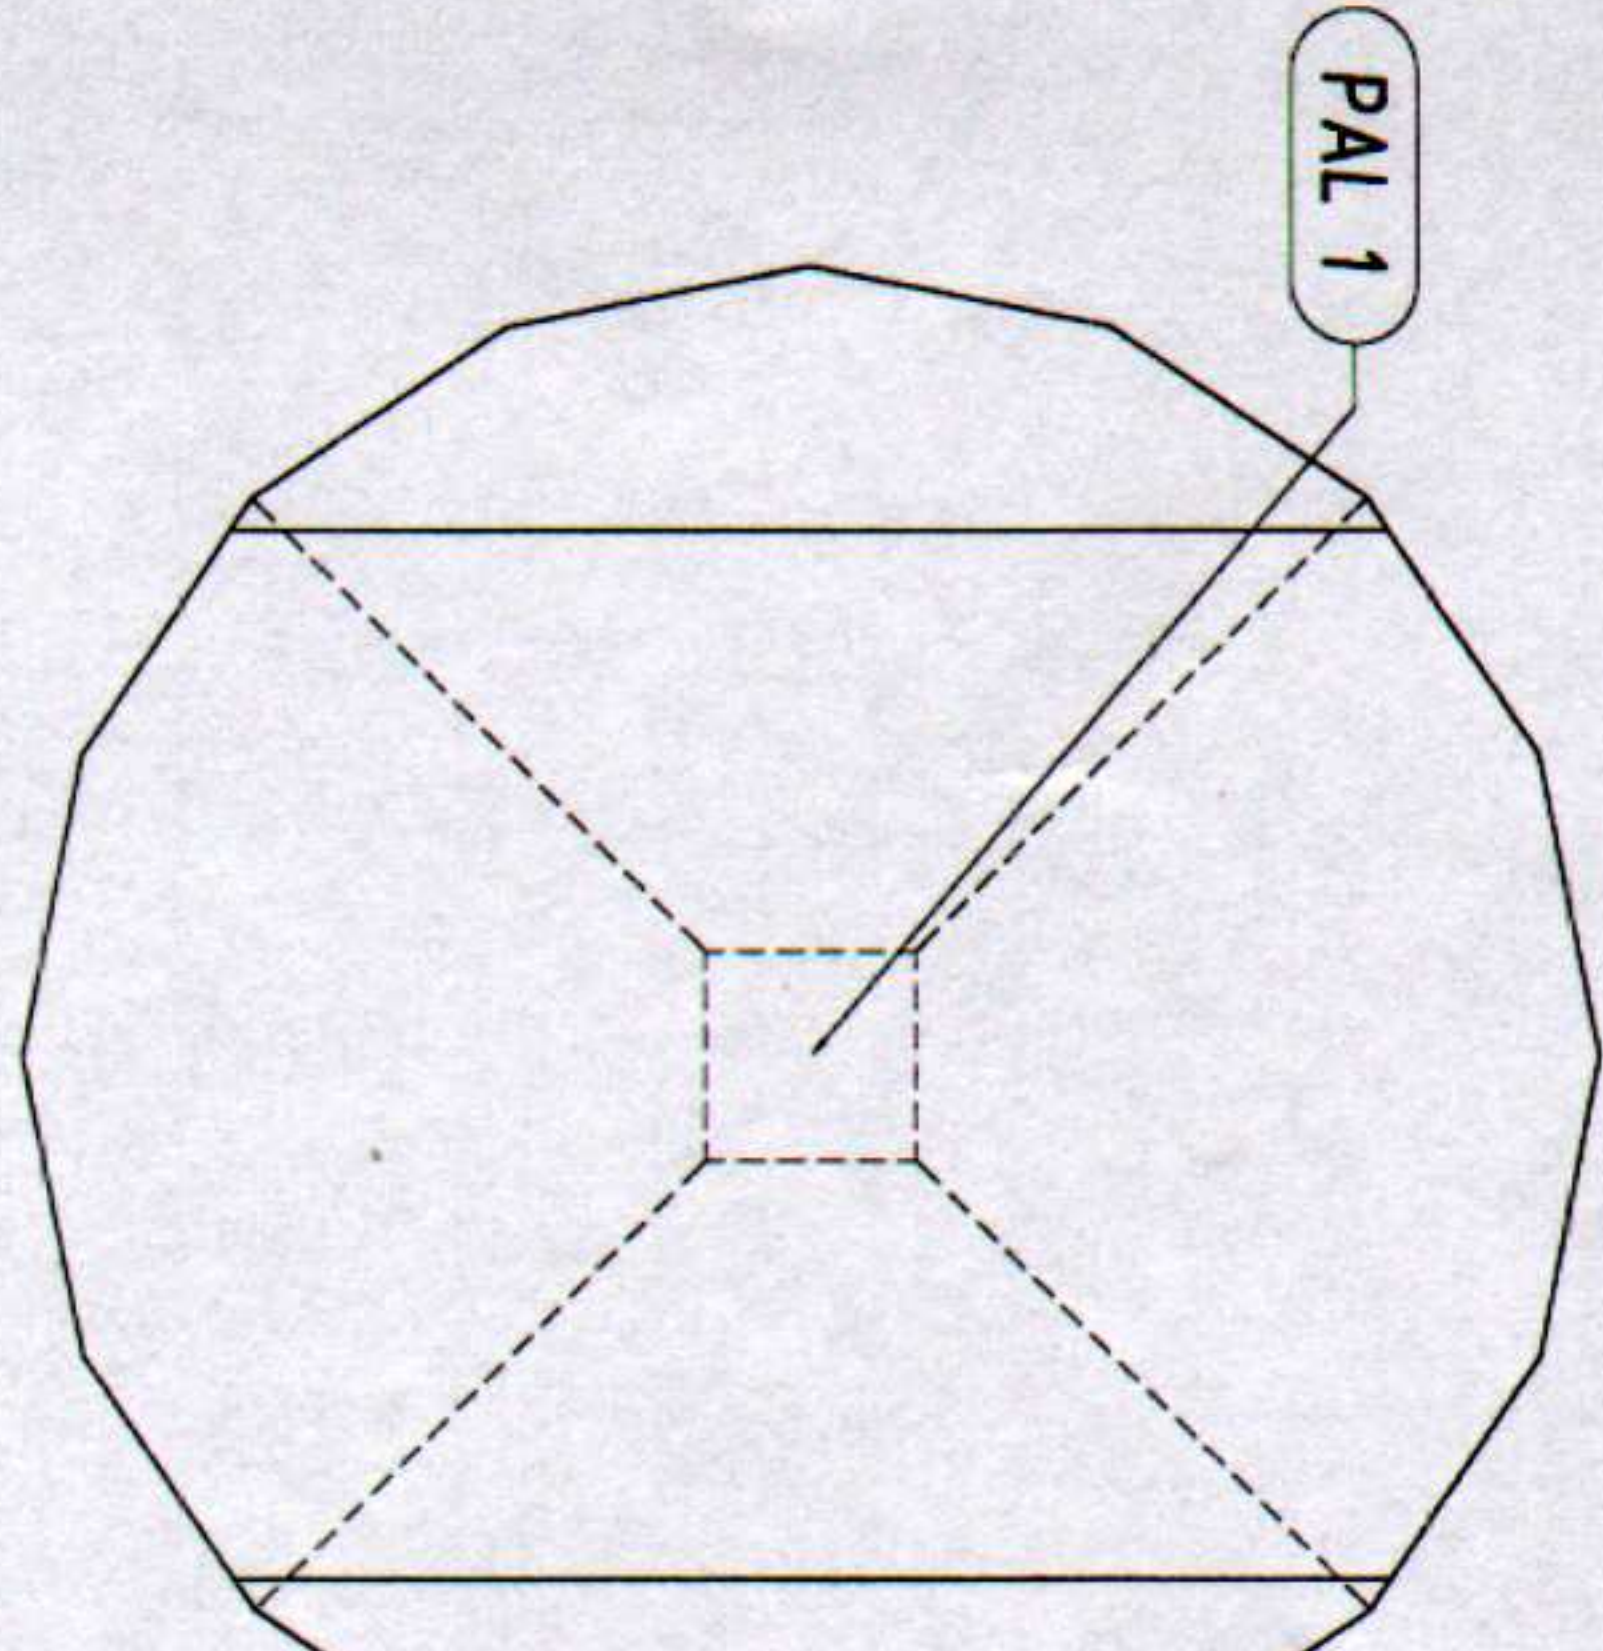
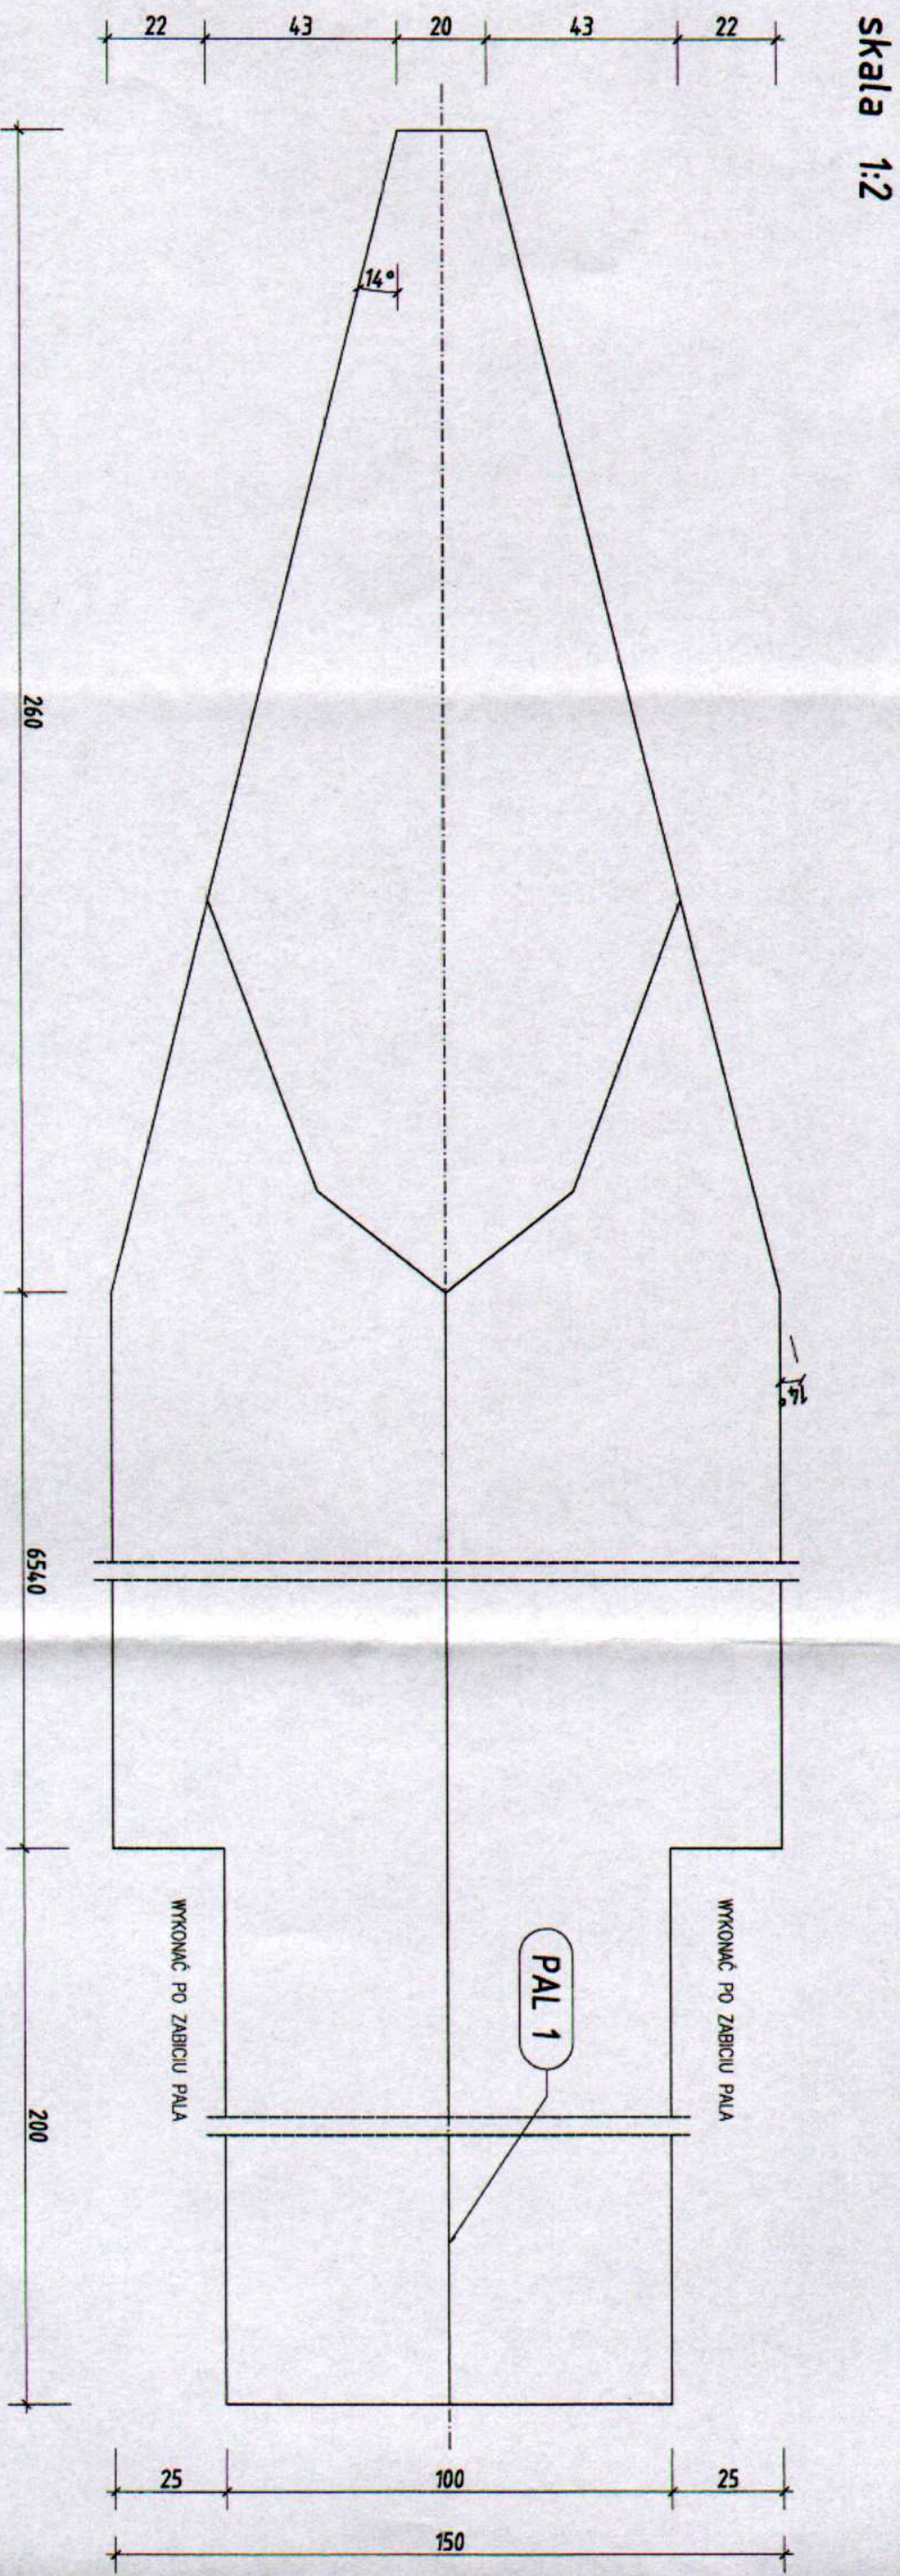


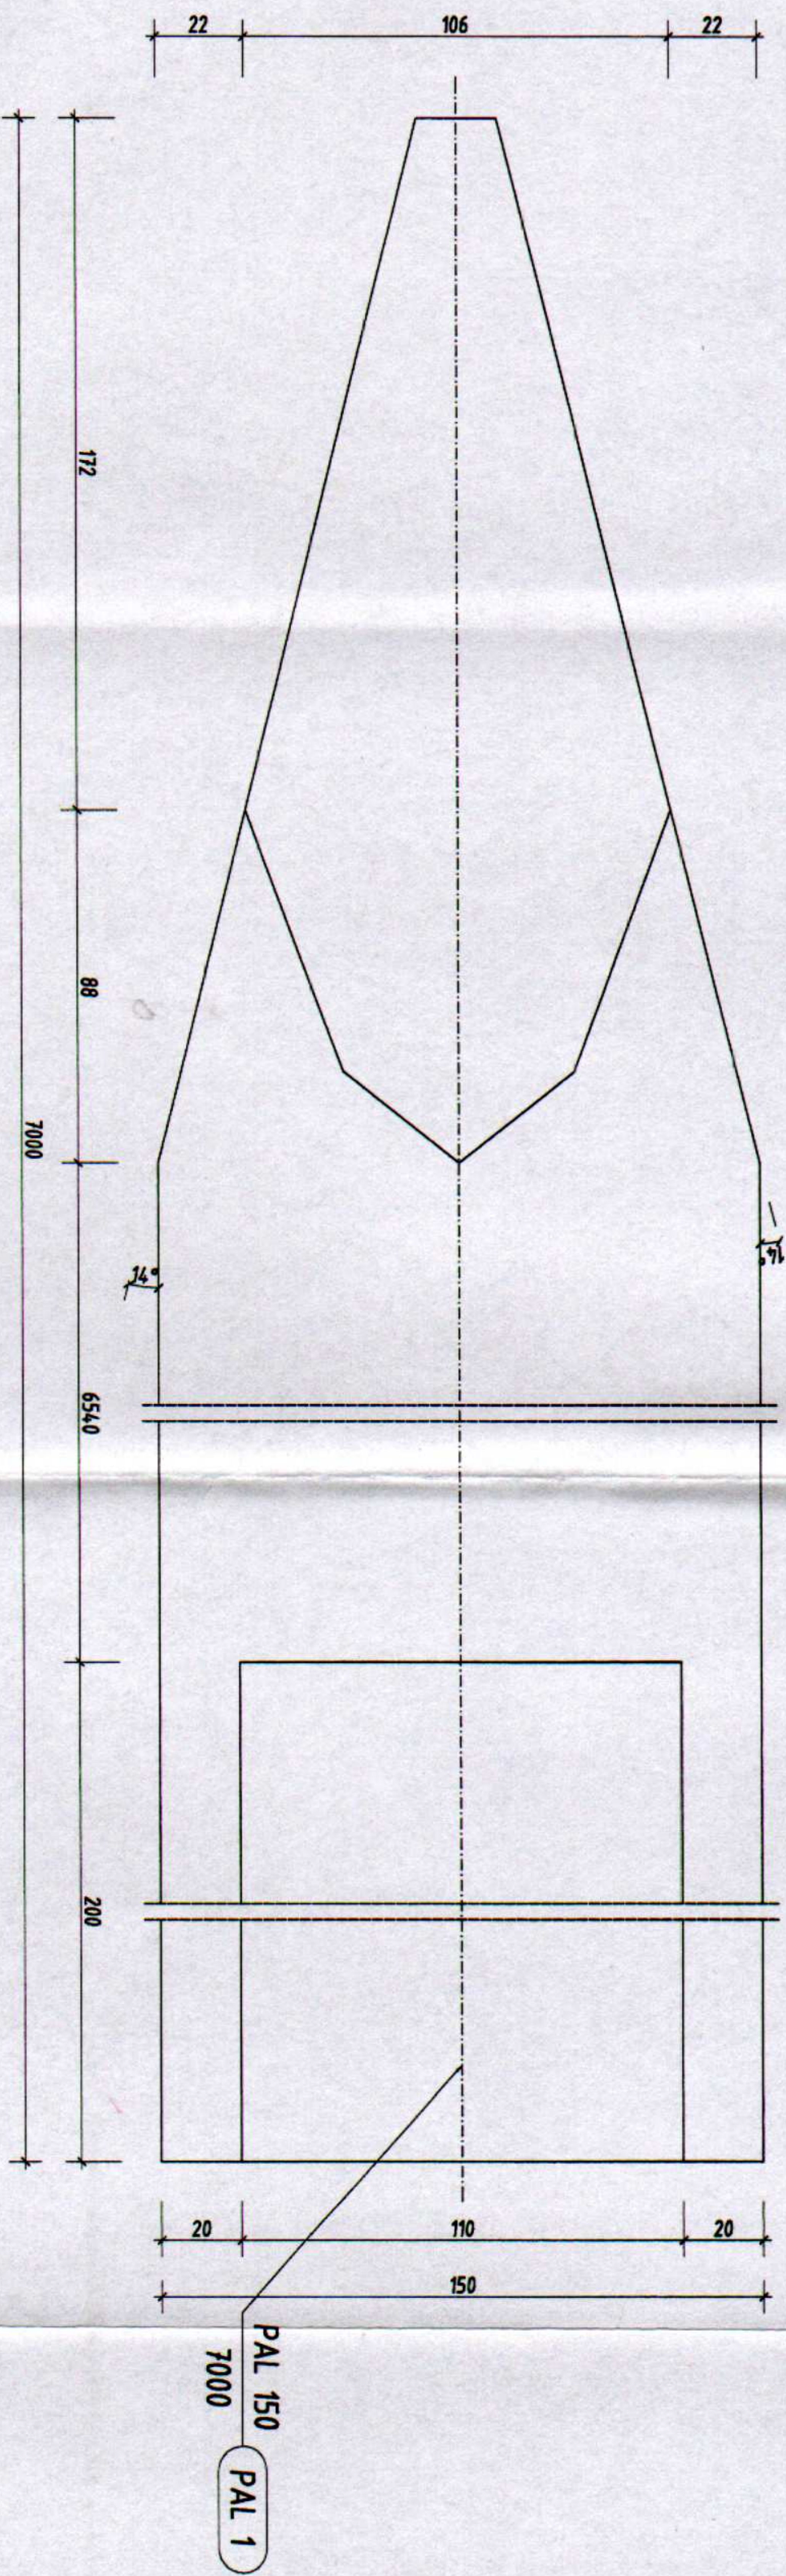

Drewno - C27

WYKONAWCA:		PROJEKT:	
INWESTOR: GMINA ZAKRZEW		OBIEKT: ZŁOTOPOLICE	
KONSTRUKCJA DREWNIANA - MOJO		GMINNY OŚRODEK REKREACJI	
ELEMENT		PAL 1	
NAZWIŚKO, IMIĘ		PROJEKTOWAŁ	
NUMER UPR. SPECJALNOŚĆ		BRANŻA: konstrukcyjna	
DATA, PODPIS		SPRAWDZIŁ	