


191.00

vacinier zaciouii

100T/100T plays

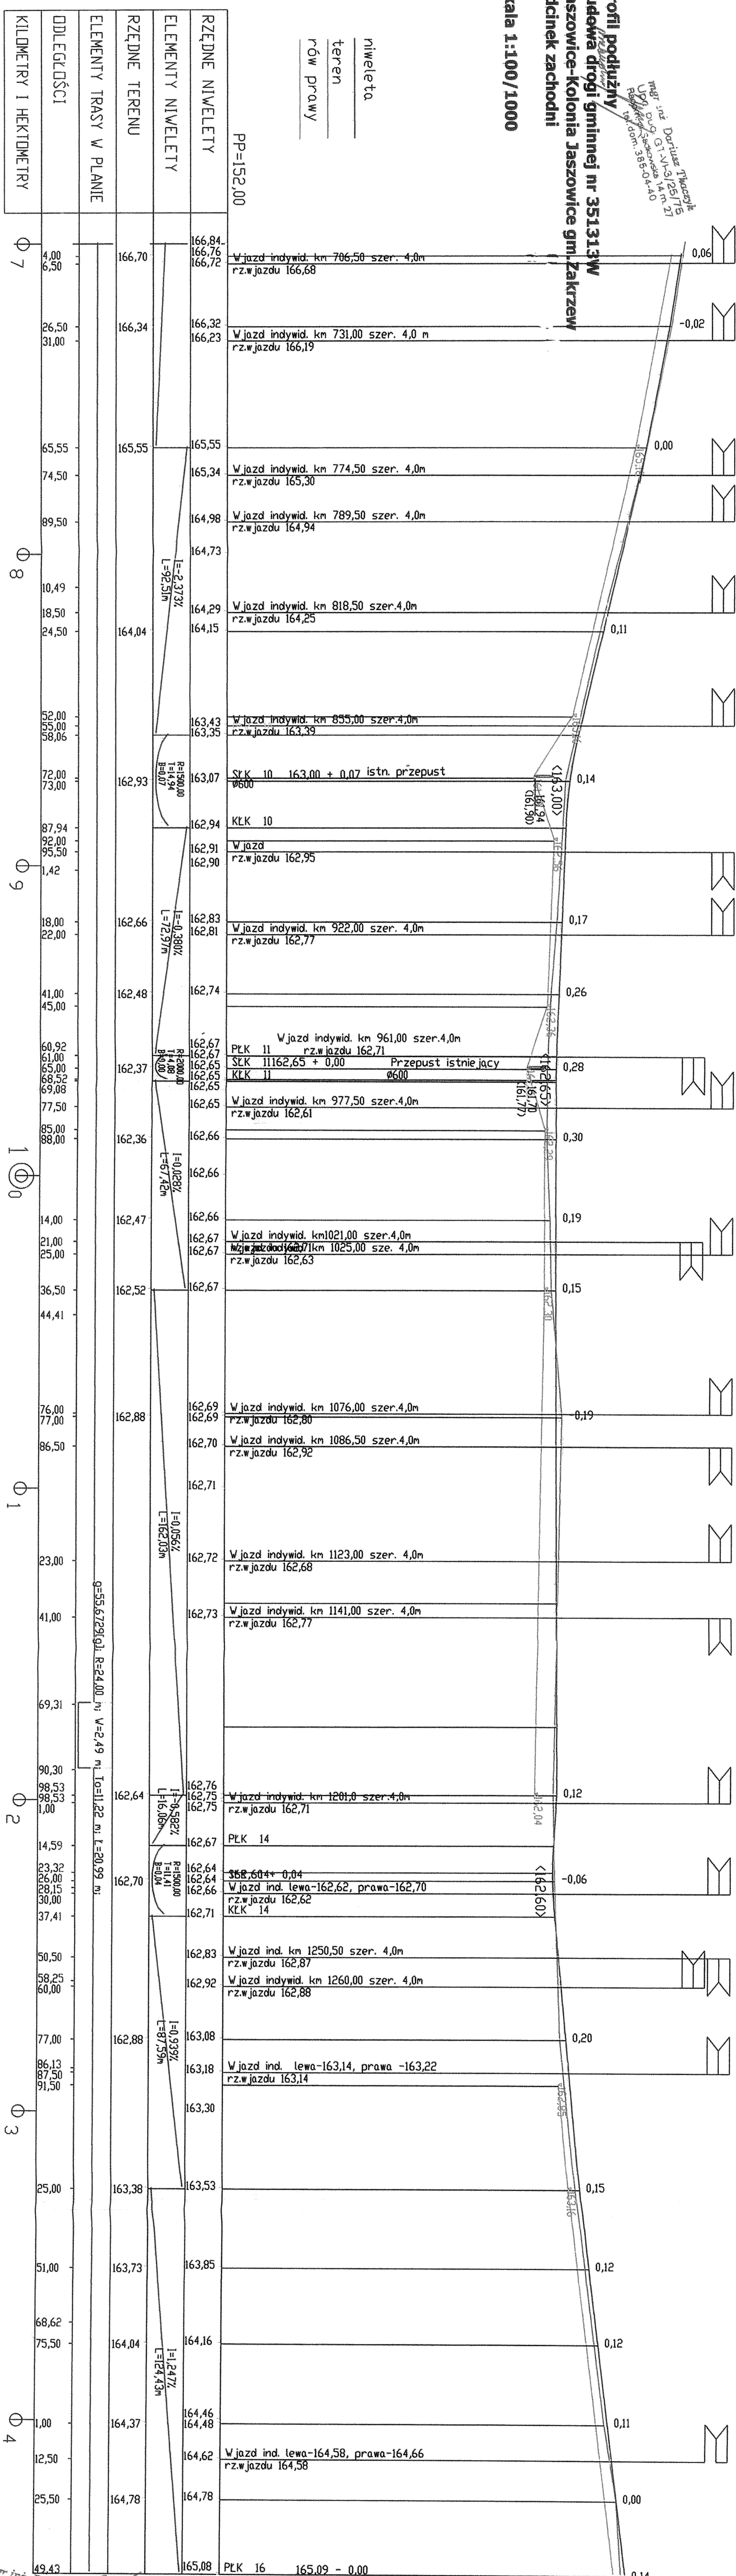

49,43			165,08	PLK 16	165,09
mgr inż. Dariusz Thaczyk Lk. Rys. 385-04-40					
MIASTO PROJEKT 25-600 Radom ul. Żeromskiego 116 B		Pracownia Projektowa "MIASTO PROJEKT" 25-600 Radom ul. Żeromskiego 116 B			
PROJEKT 4-4-40		Budowa drogi gminnej nr 351313W Jaszowice-Kol. Jaszowice gm. Zakrzew odc. zachodni.			
ADRES Rys. nr 2.b		gm. Zakrzew Profil podłużny			
Projektant: mgr inż. Dariusz Thaczyk upr. 13-010000-13/25/75 25-600 Radom, ul. Sadkowska 14 m. 27 tel. dom. 385-04-40					