


**Projekt zagospodarowania
budowa drogi gminnej nr 351313W
Jaszowice-Kolonia Jaszowice
gmina Zakrzew-odcinek zachodni A
od km 0+261,97 do km 1+000
skala 1:1000
arkusz nr. 1**

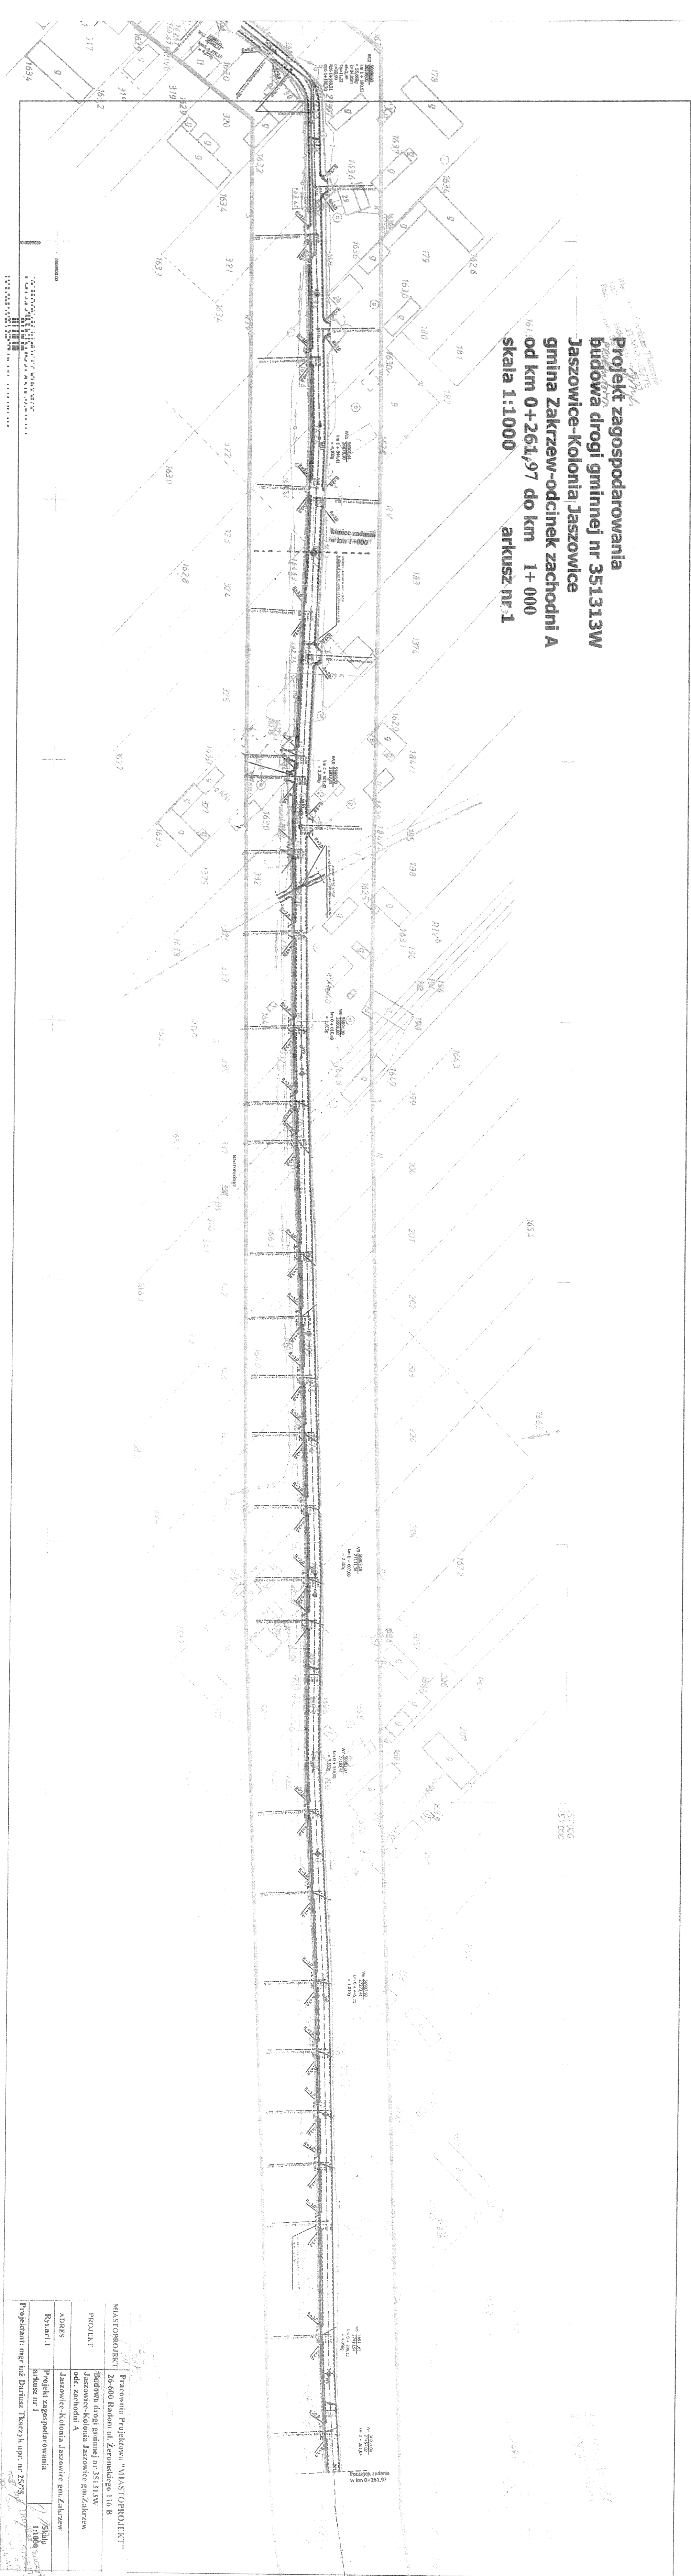

MIASTO/PROJEKT	Pracownia Projektowa "MIASTO/PROJEKT" 26-600 Radom ul. Żeromskiego 116 B	
PROJEKT	Budowa drogi gminnej nr 351313W Jaszwicze-Kolonia/Jaszwicze gmin./Zakrzew odd. zachodnia A	
ADRES	Jaszwicze-Kolonia/Jaszwicze gmin./Zakrzew	
Rysownik	Projekt zagospodarowania arkusz nr 1	Skala 1:1000
Projektant:	mgr inż. Dariusz Haczyszki upr. nr 25/75 1082	