


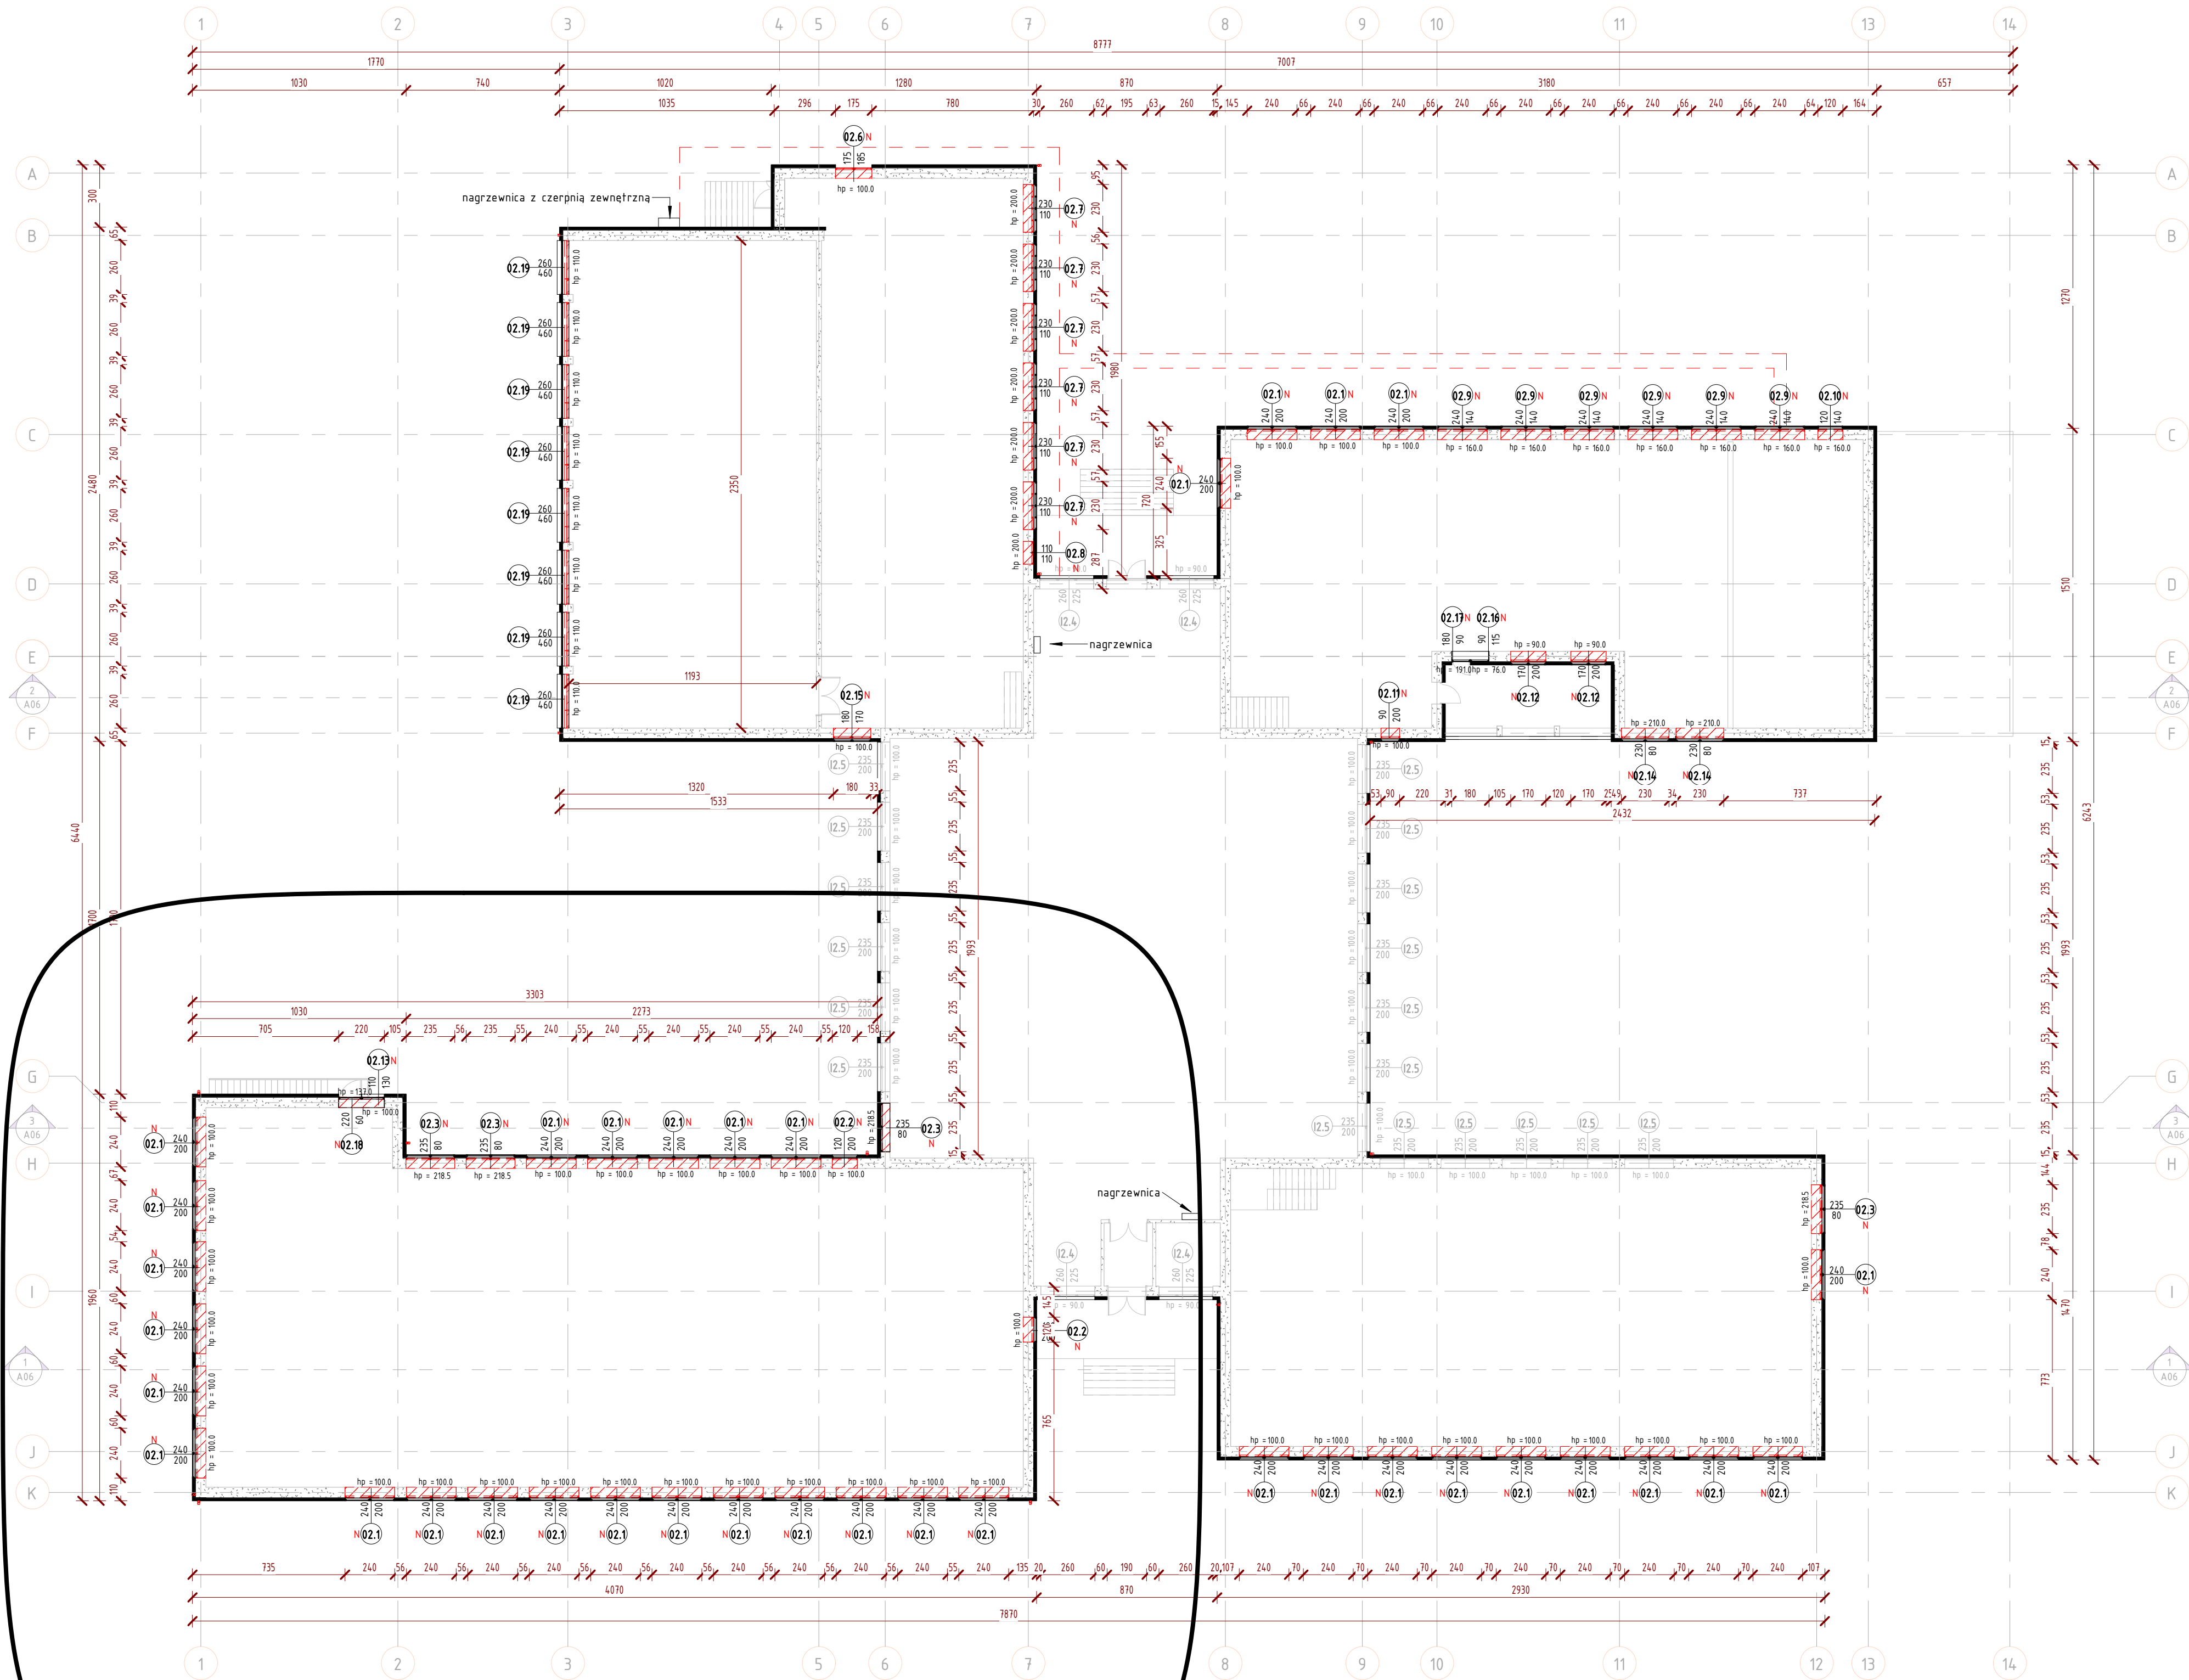

OBSZAR WYMIANY STOLARKI OKIENNEJ

LEGENDA

ELEMENTY PROJEKTOWANE

ELEMENTY ISTNIEJĄCE

PROJEKTOWANIE OCIEPLENIE ISTNIEJĄCEGO BUDYNKU

OKNA DO DEMONTAŻU/ SCHODY DO ZASYPANIA

TRASA PRZEBIEGU WEWNĘTRZNEJ INSTALACJI CENTRALNEGO
OGRZEWANIA Z KOTŁOWNI DO PROJEKTOWANYCH URZĄDZEŃ
GRZEWczyCH, RURA PROWADZONA W RURZE OSŁONOWEJ

RYUNKI BRANŻY BUDOWLANEJ ROZPATRYWAĆ RAZEM Z
POZOSTAYMI BRANŻAMI!

Projektowane roboty budowlane niepodlegające pozwoleniu na budowę
POZIOM PATERU:

- istniejące ściany oczyścić, ocieplić, wytynkować, wymalować farbą silikatową, ostateczny kolor elewacji do uzgodnienia z zamawiającym;
- ocieplenie ścian wełną gr. 15cm, minimalny współczynnik wełny $\lambda = 0,033$;
- częściowa wymiana stolarki okiennej wraz z wymianą parapetów; Okna do sali gimnastycznej PVC bez nawietrzaków, pozostałe okna PVC z nawietrzakami (N).
- montaż nagrzewnicy (3 szt) - w tym jedna z czerpnia zewnętrzną;

Nagrzewnice zasilić z najbliższej rozdzielni elektrycznej.

BIURO PROJEKTOWE I NADZÓR BUDOWLANY MGR INŻ. MARCIN BARTOŚ m. Rychnów 7b, 77-300 Człuchów tel. biuro: 533 339 234; (59)7268037, tel. Marcin: 663 922 034, tel. Ania: 609 055 347 e-mail: biuro@marcinbartos.pl, marcinbartos4@wp.pl, www.marcinbartos.pl		Data:	26.04.2019r.
ARCHITEKTURA, KONSTRUKCJA		Skala:	1 : 200
Temat:		Rys. nr:	A02
Nazwa inwestycji:		Termomodernizacja budynku Publicznej Szkoły Podstawowej im. Jana Kochanowskiego w Zakrzewie (kat. ob. IX)	
Adres:		dz. nr. 78, 79, 80, m. Zakrzew, woj. mazowieckie, pow. radomski, gm. Zakrzew, jedn. ewid. 142513_2, obręb. t. 0027AR	
Projektant:	Architektura	mgr inż. arch. Tomasz Wolanin Upr.: 64/07/DDIA do projektowania w spec. architektonicznej	
Projektant spr.	Architektura	mgr inż. arch. Kamil Steinke- Libera Upr.: 231-POOKK/IV/2017 do projektowania w spec. architektonicznej	