


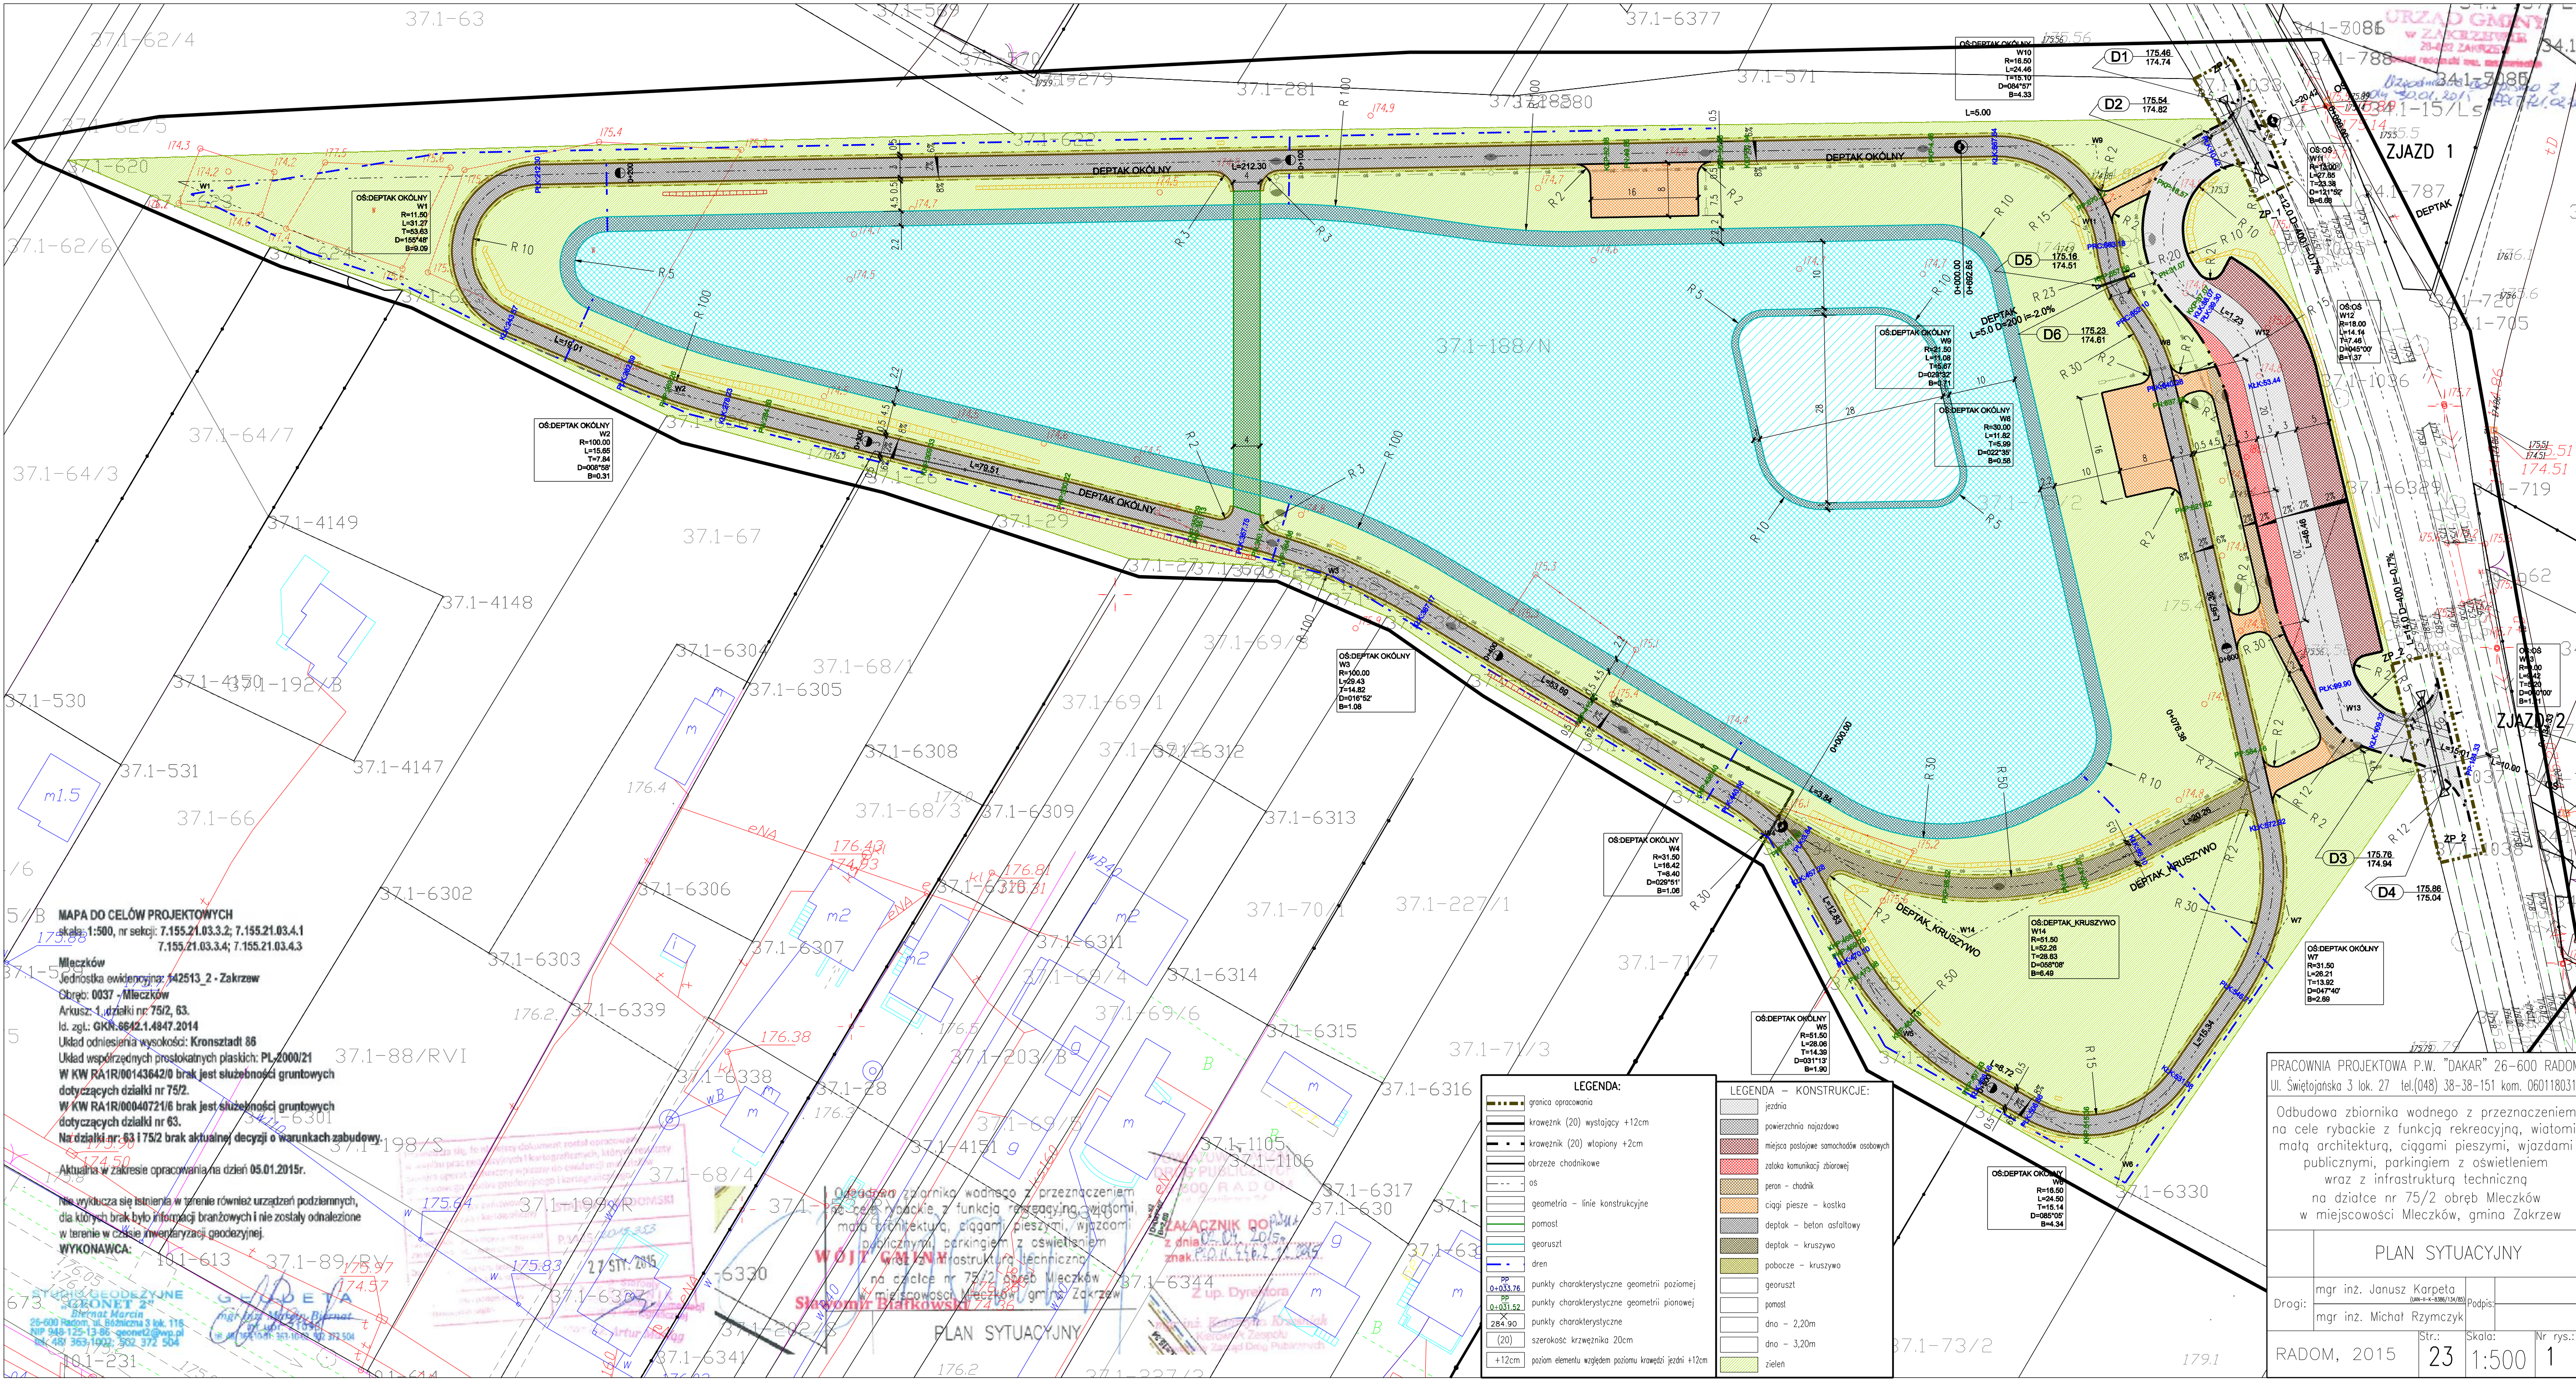

MAPA DO CELÓW PROJEKTOWYCH
skala: 1:500, nr sekcji: 7.155.21.03.3.2; 7.155.21.03.4.1
7.155.21.03.3.4; 7.155.21.03.4.3

Młeczów
Jednostka ewidencyjna: 742513_2 - Zakrzew
Obręb: 0037 - Młeczów

- LEGENDA:**
- granicznie opracowania
 - krawężnik (20) wystający +12cm
 - krawężnik (20) wtopiony +2cm
 - obrzeże chodnikowe
 - os
 - geometria - linie konstrukcyjne
 - geom
 - georuszt
 - dren
 - punkty charakterystyczne geometrii poziomej
 - punkty charakterystyczne geometrii pionowej
 - punkty charakterystyczne
 - szerokość krawężnika 20cm
 - poziom elementu względem poziomu krawędzi jezdni +12cm

- LEGENDA - KONSTRUKCJE:**
- jezdnie
 - powierzchnia najazdowa
 - miejsca postojowe samochodów osobowych
 - złotko komunikacji zbiorowej
 - peron - chodnik
 - ciężki piesze - kostka
 - deptak - beton asfaltowy
 - deptak - kruszywo
 - pobocze - kruszywo
 - georuszt
 - geom
 - dno - 2,20m
 - dno - 3,20m
 - zielen

PRACOWNIA PROJEKTOWA P.W. "DAKAR" 26-600 RADOM
Ul. Świętojańska 3 lok. 27 tel.(048) 38-38-151 kom. 0601180311

Odbudowa zbiornika wodnego z przeznaczeniem na cele rybactwa z funkcją rekreacyjną, wiatami, małą architekturą, ciągami pieszymi, wjazdami publicznymi, parkingiem z oświetleniem wraz z infrastrukturą techniczną na działce nr 75/2 obręb Młeczów w miejscowości Młeczów, gmina Zakrzew

PLAN SYTUACYJNY			
Drogi:		Podpis:	
mgr inż. Janusz Karpeta		mgr inż. Michał Rzymczyk	
Str.:		Skala:	
RADOM, 2015		1:500	
23		1	