


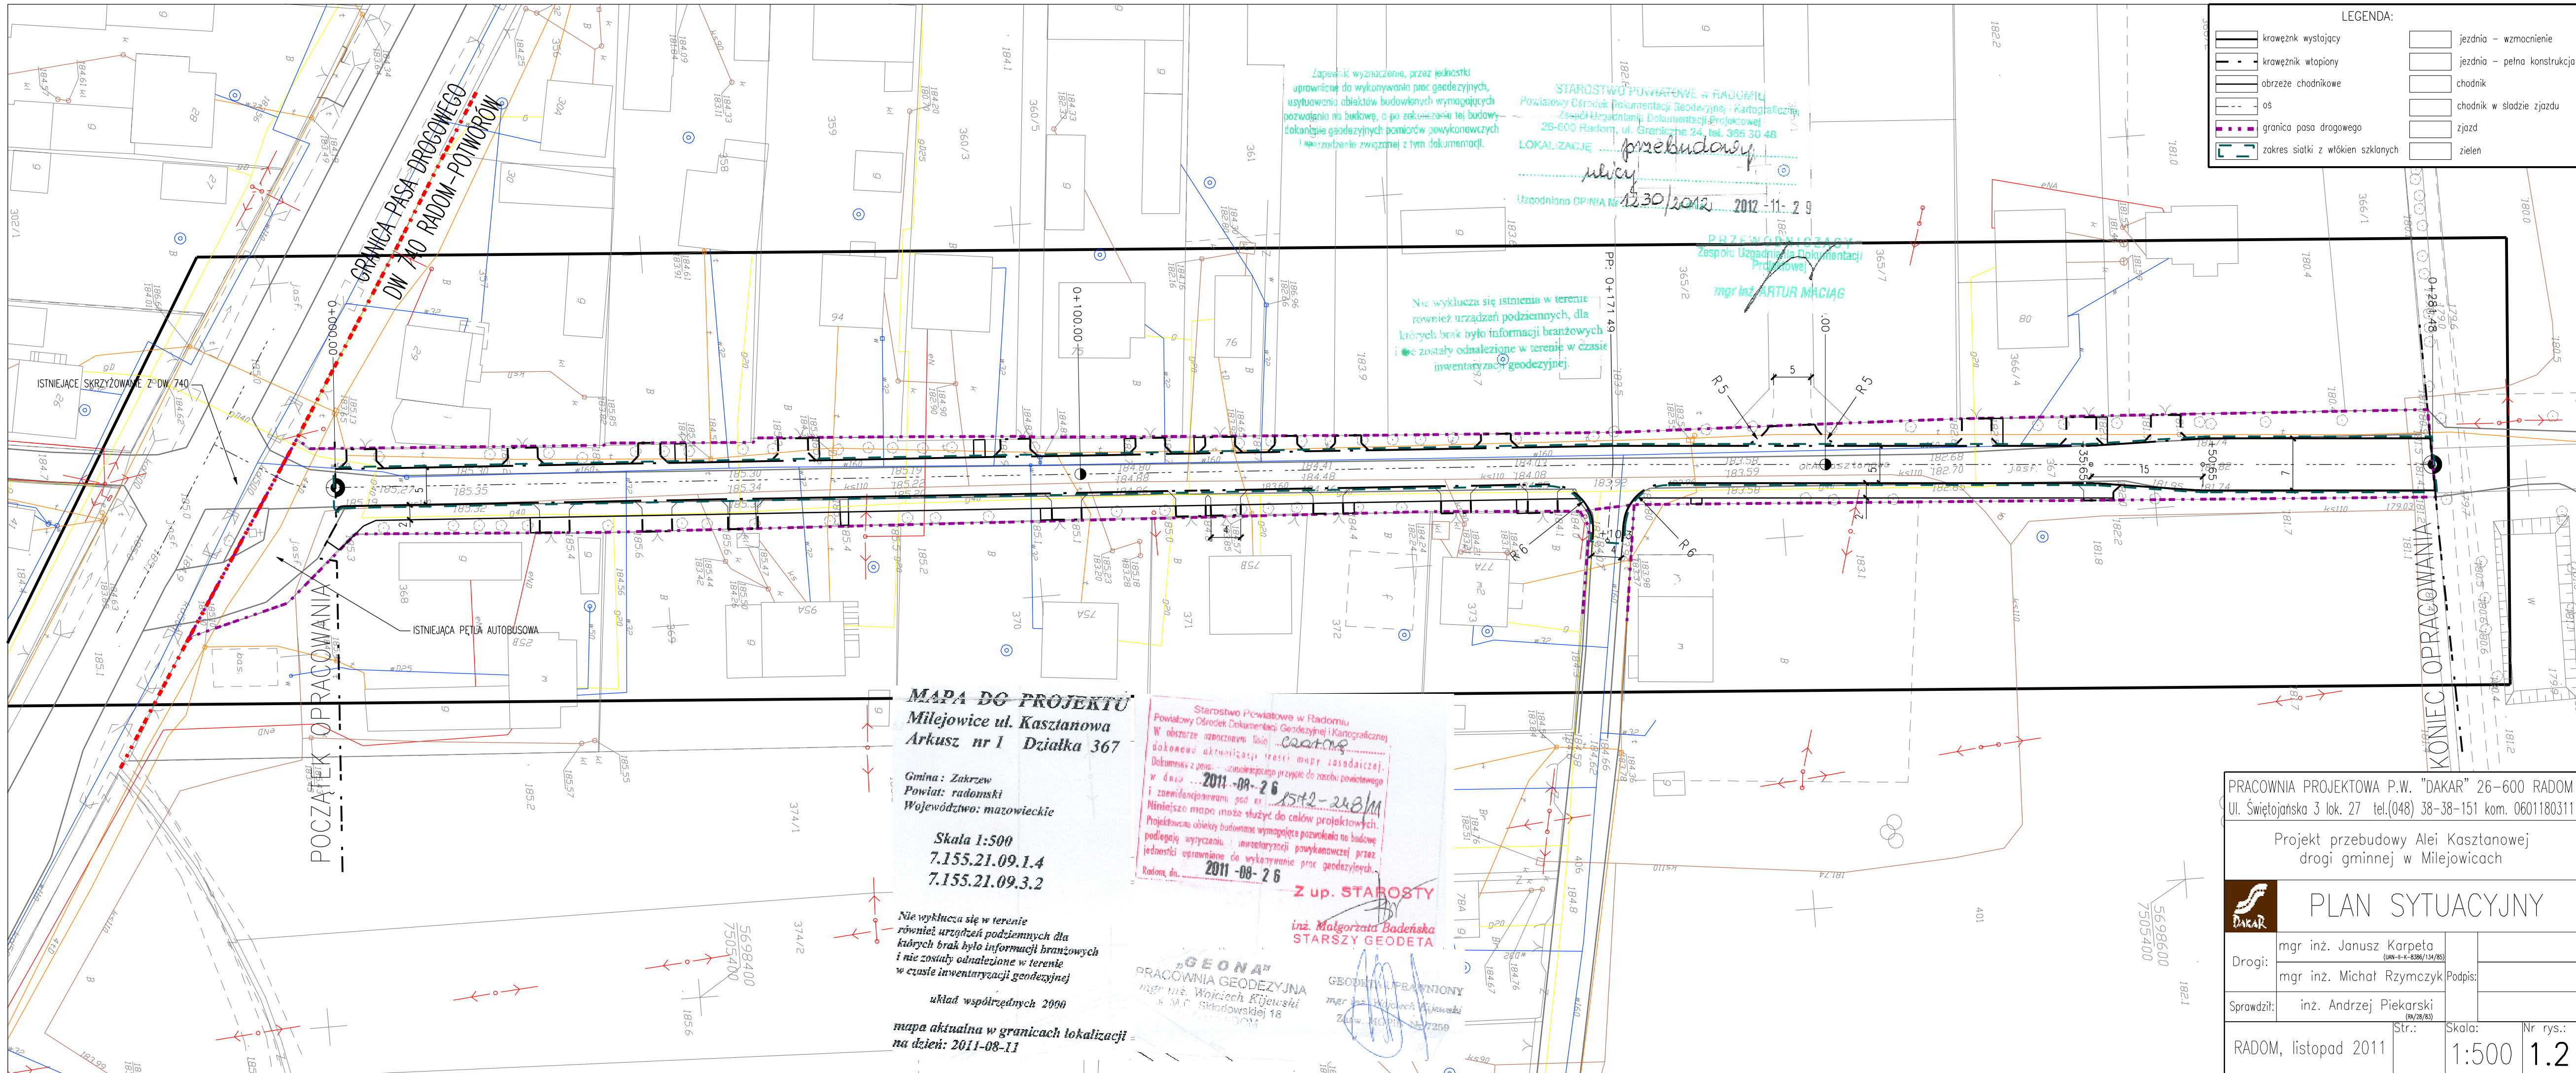

LEGENDA:			
	krawężnik wystający		jezdnia - wzmocnienie
	krawężnik wtopiony		jezdnia - pełna konstrukcja
	obrzeże chodnikowe		chodnik
	oś		chodnik w śladzie zjazdu
	granica pasa drogowego		zjazd
	zakres siatki z włókien szklanych		zielen

Zapewnik wyznaczenie, przez jednostki uprawnione do wykonywania prac geodezyjnych, usytuowania obiektów budowlanych wymagających pozwolenia na budowę, a po zakończeniu tej budowy dokonanie geodezyjnych pomiarów powykonawczych i wyrażenie związanej z tym dokumentacji.

STAROSTWO POWIATOWE W RADOMIU
Powiatowy Ośrodek Dokumentacji Geodezyjnej i Kartograficznej
Zespół Urządzania Dokumentacji Projektowej
26-600 Radom, ul. Graniczna 24, tel. 385 30 48
LOKALIZACJA przebudowy
ulicy

Uzgodniono OPINIA Nr 1230/2012 2012-11-29

Nie wyklucza się istnienia w terenie również urządzeń podziemnych, dla których brak było informacji branżowych i nie zostały odnalezione w terenie w czasie inwentaryzacji geodezyjnej.

PRZEWODNICZĄCY
Zespołu Urządzania Dokumentacji Projektowej
mgr inż. ARTUR MACIĄG

MAPA DO PROJEKTU
Milejowice ul. Kasztanowa
Arkusze nr 1 Działka 367

Gmina: Zakrzew
Powiat: radomski
Województwo: mazowieckie

Skala 1:500
7.155.21.09.1.4
7.155.21.09.3.2

Nie wyklucza się w terenie również urządzeń podziemnych dla których brak było informacji branżowych i nie zostały odnalezione w terenie w czasie inwentaryzacji geodezyjnej

układ współrzędnych 2000
mapa aktualna w granicach lokalizacji
na dzień: 2011-08-11

Starostwo Powiatowe w Radomiu
Powiatowy Ośrodek Dokumentacji Geodezyjnej i Kartograficznej
W obszarze oznaczonym linią ...
dokonano aktualizacji treści mapy zasadniczej
Dokumenty z pomiarów ...
w dniu ... 2011-08-26
Niniejsza mapa może służyć do celów projektowych.
Projektowane obiekty budowlane wymagające pozwolenia na budowę
podlegają wytyczeniu i inwentaryzacji powykonawczej przez
jednostki uprawnione do wykonywania prac geodezyjnych.
Radom, dn. 2011-08-26

Z up. STAROSTY
inż. Małgorzata Badańska
STARSZY GEODETA

GEONAR
PRACOWNIA GEODEZYJNA
mgr inż. Wojciech Kijowski
ul. M. Skłodowskiej 18
02-222 Warszawa

GEODETA UPRAWNIONY
mgr inż. Wojciech Kijowski
Zaw. MOPB Nr 7259

PRACOWNIA PROJEKTOWA P.W. "DAKAR" 26-600 RADOM
Ul. Świętojańska 3 lok. 27 tel.(048) 38-38-151 kom. 0601180311

Projekt przebudowy Alei Kasztanowej
drogi gminnej w Milejowicach

		PLAN SYTUACYJNY	
Drogi:	mgr inż. Janusz Karpeta (UAM-II-K-8386/134/RS)	Podpis:	
	mgr inż. Michał Rzymczyk		
Sprawdził:	inż. Andrzej Piekarski (W/28/83)		
Str.:		Skala:	Nr rys.:
RADOM, listopad 2011		1:500	1.2