


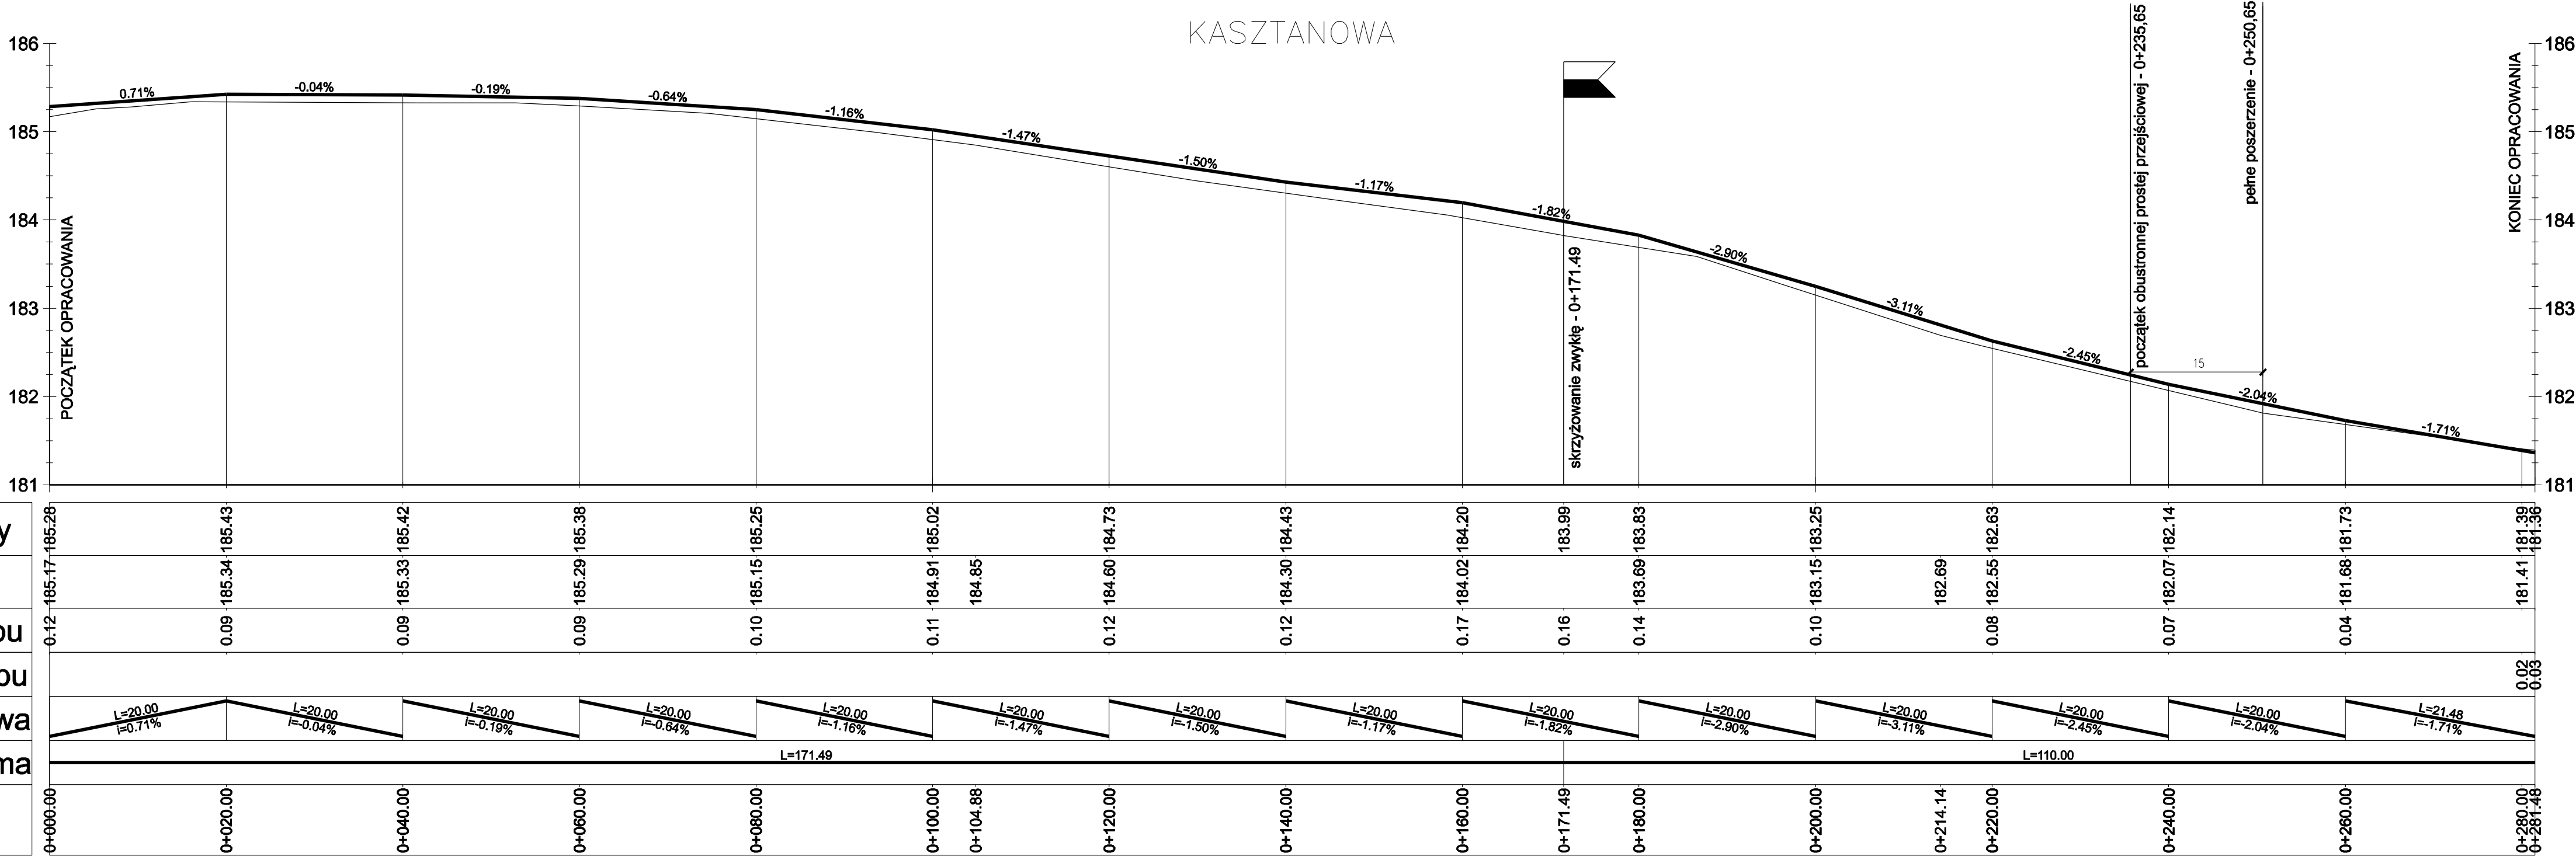

Rzędne niwelety
Rzędne terenu
Wysokość nasypu
Głębokość wykopu
Geometria pionowa
Geometria pozioma
Pikietaż

PRACOWNIA PROJEKTOWA P.W. "DAKAR" 26-600 RADOM
Ul. Świętojańska 3 lok. 27 tel.(048) 38-38-151 kom. 0601180311

Projekt przebudowy Alei Kasztanowej
drogi gminnej w Milejowicach

PROFIL PODŁUŻNY

Drogi:

mgr inż. Janusz Karpeta
(UW-#-K-8386/134/85)

mgr inż. Michał Rzymczyk

Sprawdził:

inż. Andrzej Piekarski
(PW/28/83)

Str.:

Skala:

Nr rys.:

RADOM, listopad 2011

1:50/500

2