


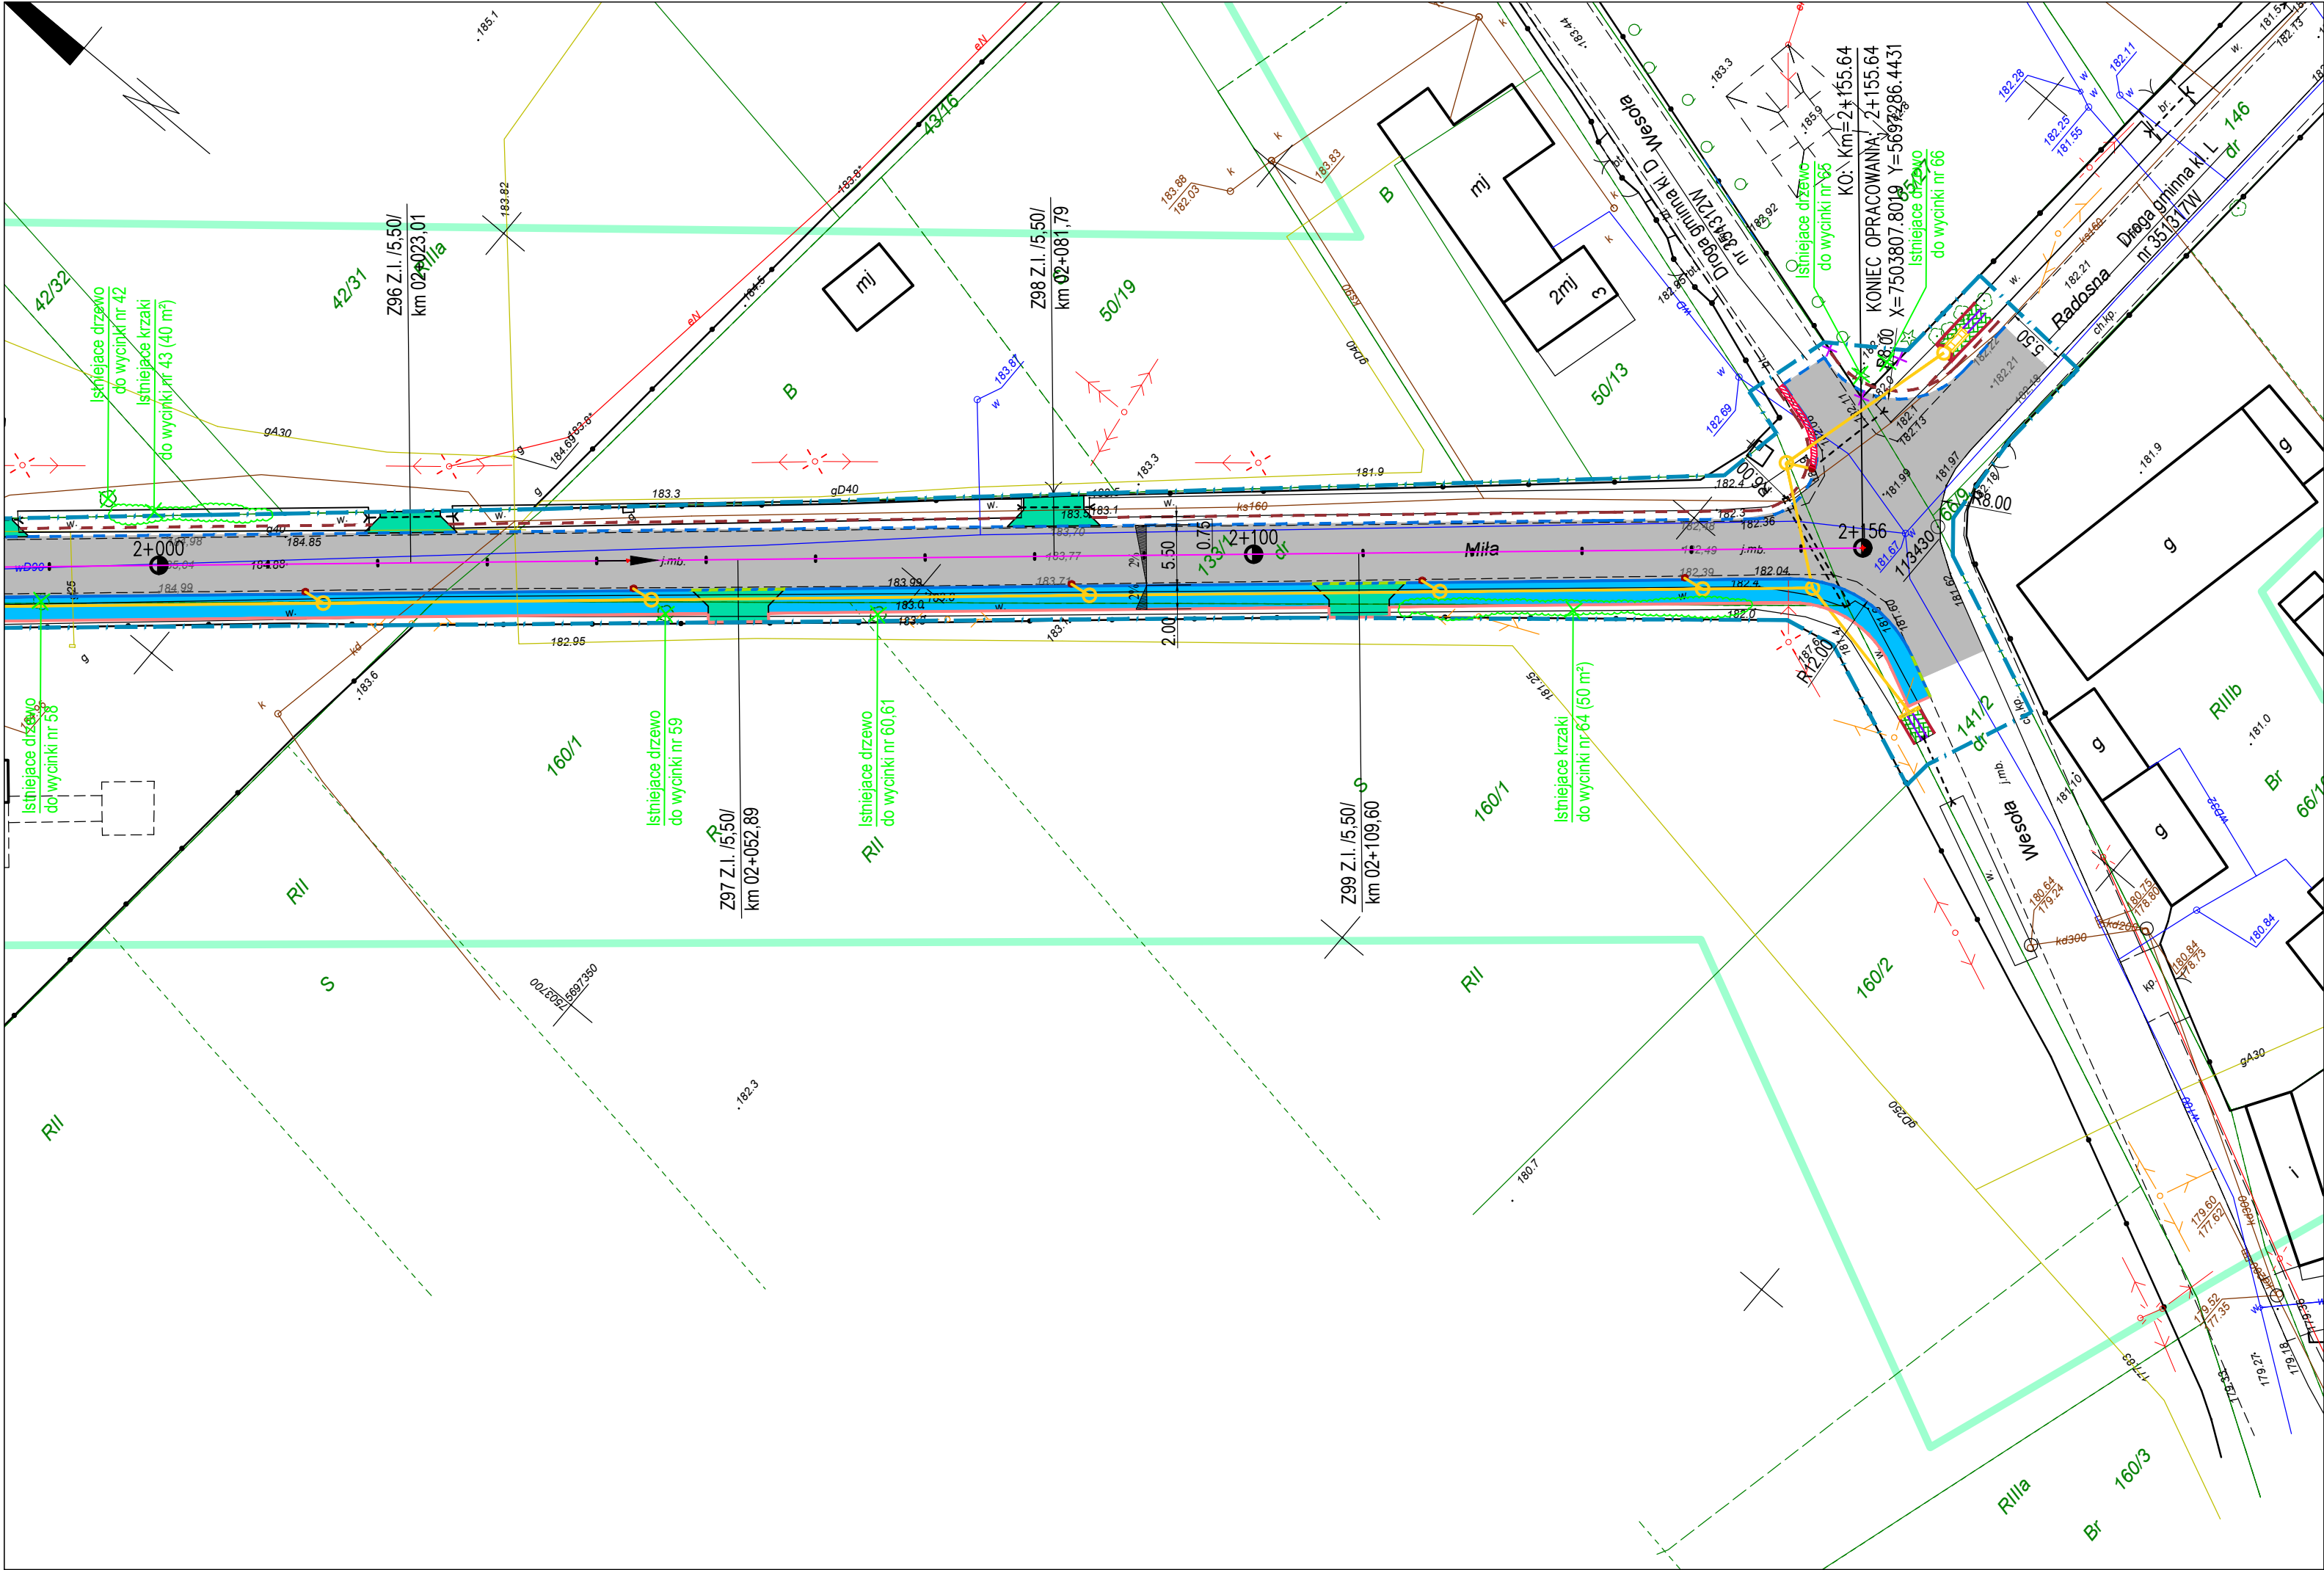

Istniejące drzewa do wycinki

LEGENDA

BIURO PROJEKTOWE BUDOWNICTWA		<i>"PROJEKTUJ I BUDUJ"</i> ul. Spalska 103/105 lok. 10 97-200 Tomaszów Maz.	
OBIEKT ADRES	ROZBUDOWA DROGI GMINNEJ NR 351318W W MIEJSCOWOŚCI MLECZKÓW-CERKIEW		
TREŚĆ	Inwentaryzacja dendrologiczna		
	Imię i nazwisko, zakres opracowania		Podpis
OPRACOWANIE WYKONALI	inż. Wiesław Jeziorski		
Skala: 1:500		Data: 12.2019	Nr rys. ID - IV