


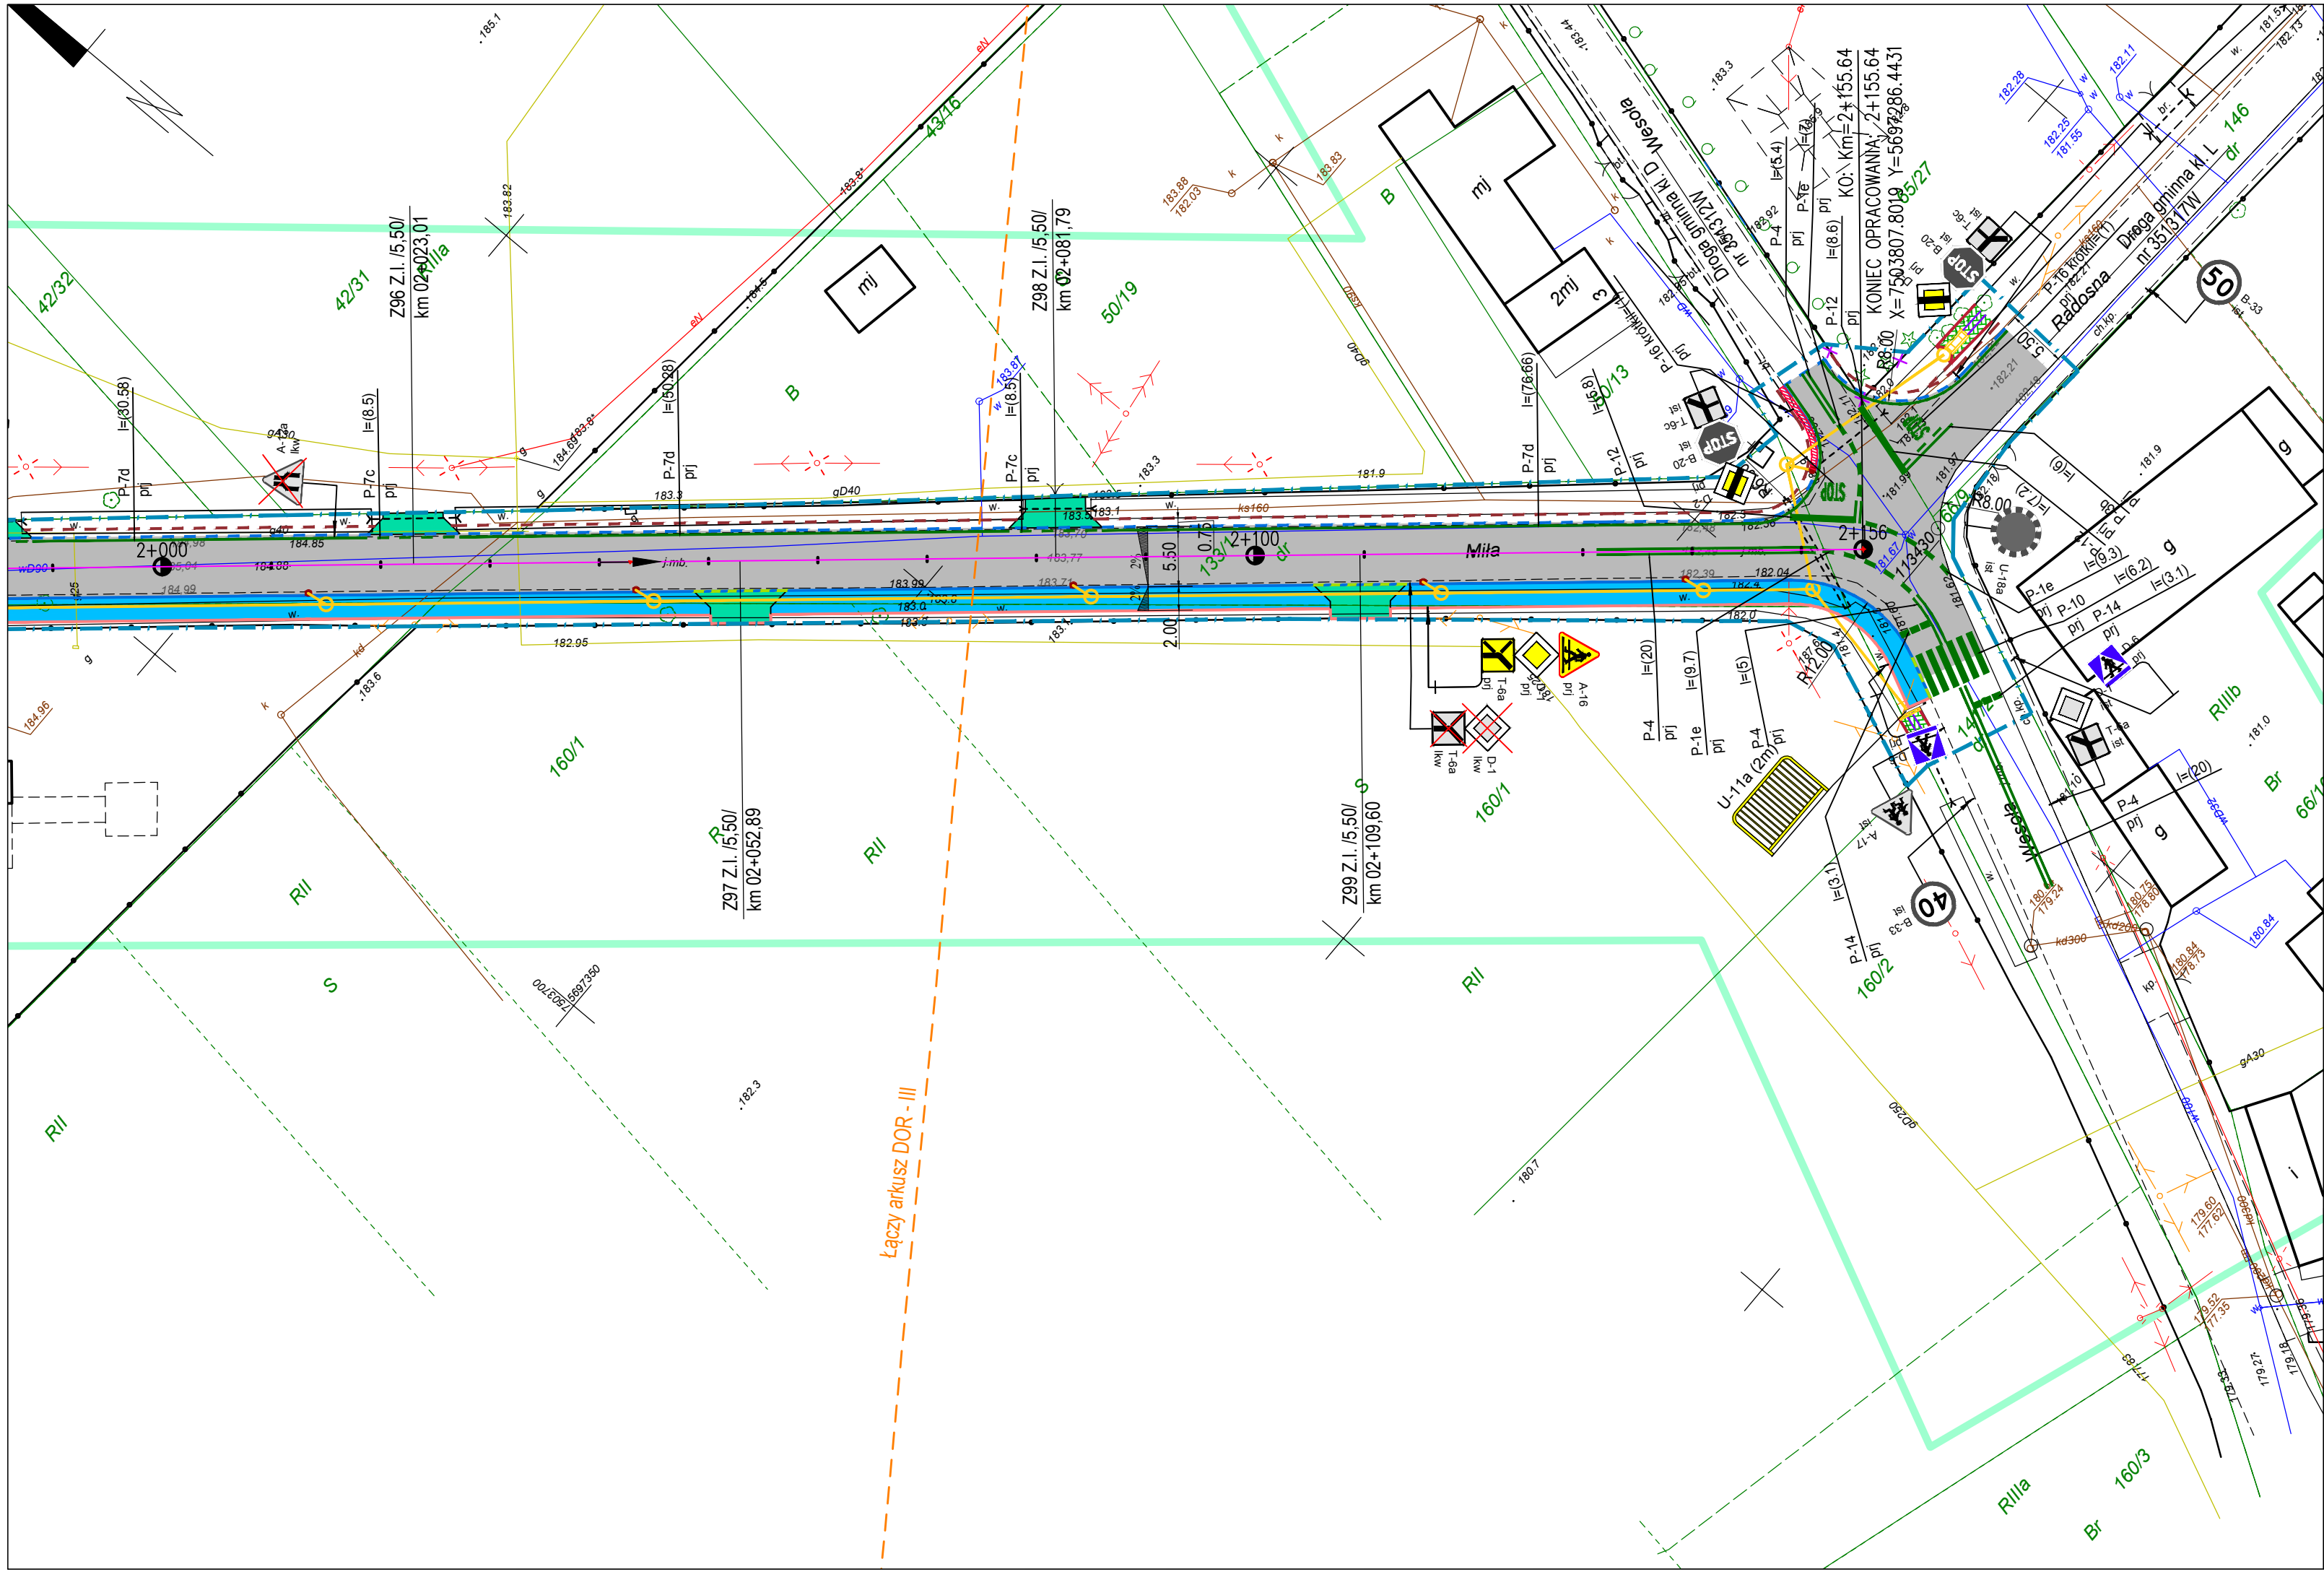

LEGENDA

- Projektowany krawężnik betonowy 15x30 cm
- Projektowane obrzeże betonowe 8x30 cm
- Obniżenie krawężnika do wysokości 2 cm nad poziom jezdni
- Projektowana krawędź jezdni
- Projektowana krawędź pobocza
- Projektowana nawierzchnia bitumiczna
- Projektowany chodnik z asfłatobetonu
- Projektowany zjazd z asfłatobetonu
- Projektowana korytka ściekowe typu MULDA
- Projektowany rów trapezowy
- Projektowany rów kryty
- Istniejące płoty do przestawienia
- Umocnienie rowu płytami ażurowymi typu MEBA
- Linie rozgraniczające objęte wnioskiem

Urządzenia bezpieczeństwa

Nazwa	Dł./Szt.
Bariera rurowa U-11a	2,0 m
Lustro U-18a – istn.	1 szt.

Inżynieria ruchu legenda:

- Projektowane oznakowanie poziome
- Istniejące oznakowanie pionowe do pozostawienia
- Istniejące oznakowanie pionowe do likwidacji
- Projektowane oznakowanie pionowe na słupku

Uwaga:

Krawężnik należy zaniżyć do wysokości 2 cm nad jezdnię:
- na zjazdach do posesji
- przy przejściach dla pieszych
- na drodze gminnej po obu stronach chodnika w obrębie km 0+211,71 oraz na początku opracowania przy kapliczce

Zestawienie oznakowania:

Oznakowanie pionowe

Nazwa	Stan	Wielkość	Szt.	Ilość szt.	Rodzaj sł.
A-16	prj	Średnie	1	0	słupek
A-17	ist	Średnie	1	1	słupek
B-20	ist	Średnie	2	2	słupek
B-33	ist	Średnie	2	2	słupek
D-1	ist	Średnie	1	1	słupek
D-1	lkw	Średnie	1	1	słupek
D-1	prj	Średnie	1	1	słupek
D-2	prj	Średnie	2	0	słupek
D-6	prj	Średnie	2	2	słupek
T-6a	prj	Średnie	1	0	słupek
T-6a	lkw	Średnie	1	0	słupek
T-6a	ist	Średnie	1	0	słupek
T-6c	ist	Średnie	2	0	słupek
Ilość proj. tablic oznakowania pionowego					7 szt.
Ilość tablic do likwidacji					2 szt.
Ilość słupków do oznakowania					3 szt.
Ilość słupków do likwidacji					1 szt.

Oznakowanie poziome

Nazwa	Stan	Dł./Pow/Szt.	Pow. mol.
P-1e	Projektowane	26	3,12
P-3b	Projektowane	6,00	0,54
P-4	Projektowane	45,00	12,36
P-7c	Projektowane	8,50	0,51
P-7d	Projektowane	97,46	11,70
P-10	Projektowane	6,20	3,10
P-12	Projektowane	14,40	7,20
P-14	Projektowane	6,20	2,32
P-16k	Projektowane	2	2,46
Suma			43,31

BIURO
PROJEKTOWE
BUDOWNICTWA

"PROJEKTUJ I BUDUJ"
ul. Spalska 103/105 lok. 10
97-200 Tomaszów Maz.

OBIEKT
ADRES

ROZBUDOWA DROGI GMINNEJ NR 351318W W
MIEJSCOWOŚCI MLECZKÓW-CERKIEW

TREŚĆ

Docelowa Organizacja Ruchu

OPRACOWANIE
WYKONALI

inż. Wiesław Jeziorski

Skala: 1:500

Data: 11.2020

Nr rys. DOR - IV