


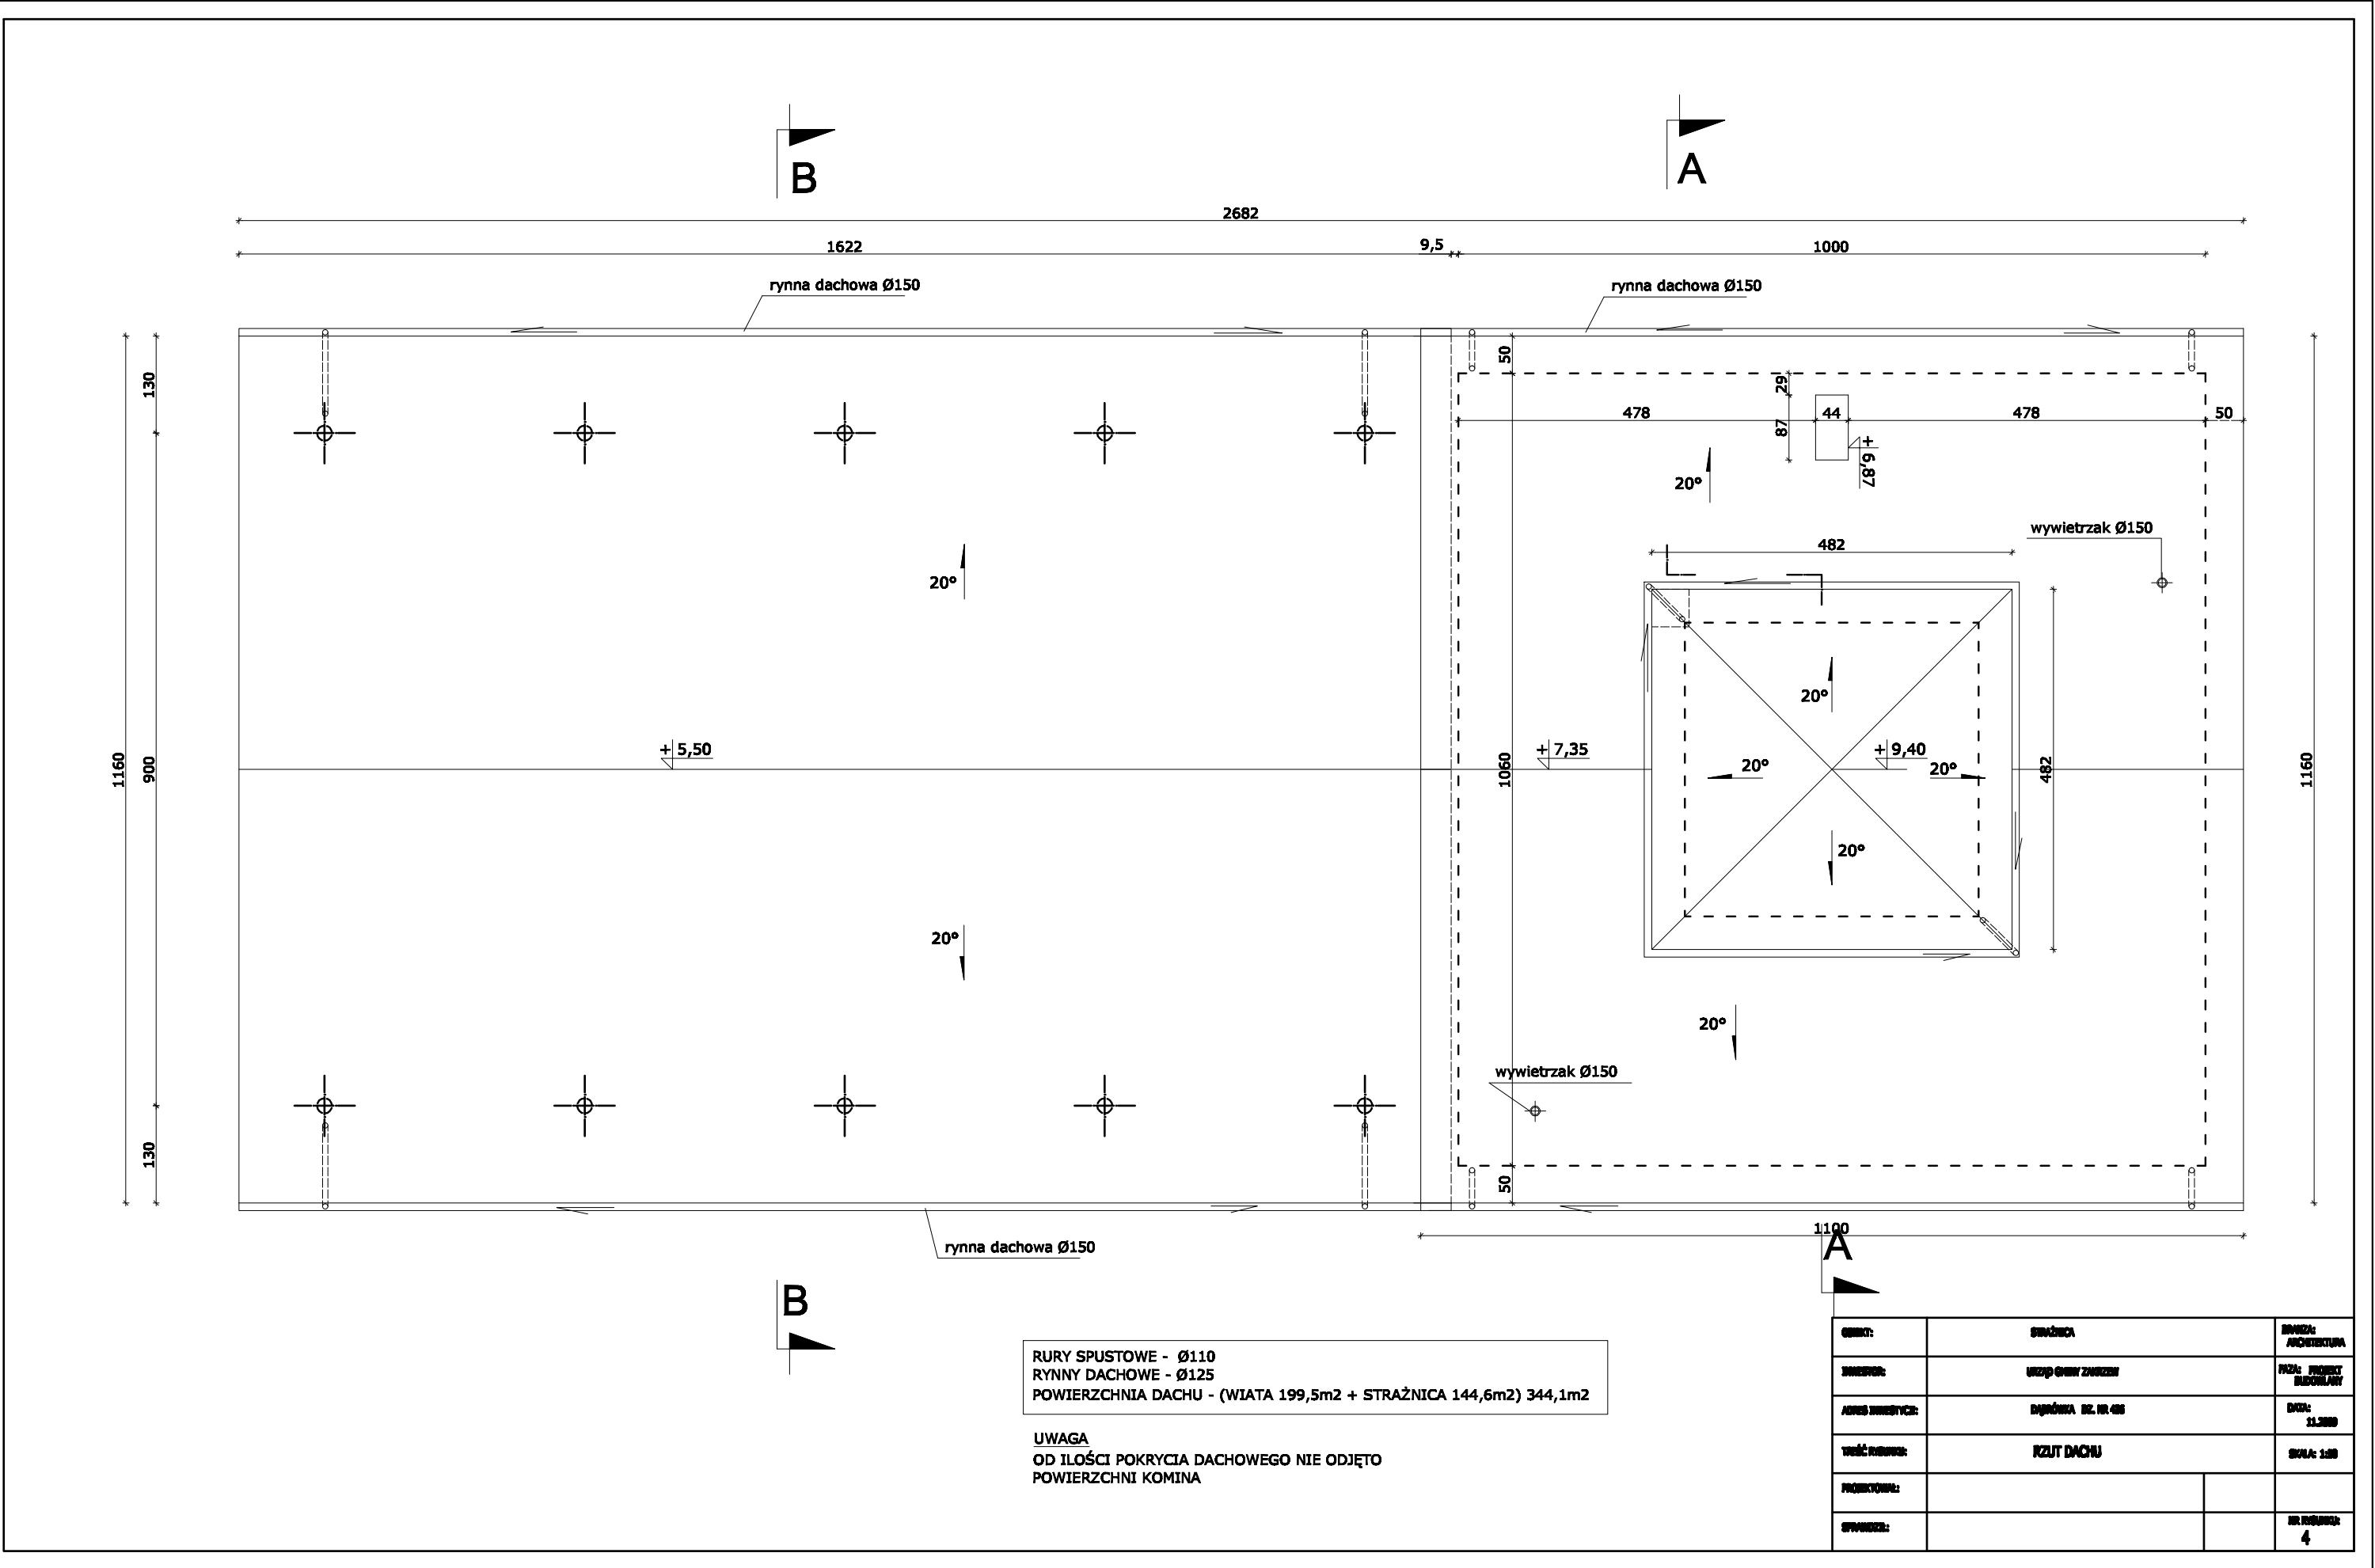

RURY SPUSTOWE - Ø110
RYNNY DACHOWE - Ø125
POWIERZCHNIA DACHU - (WIATA 199,5m2 + STRAŻNICA 144,6m2) 344,1m2

UWAGA
OD ILOŚCI POKRYCIA DACHOWEGO NIE ODJĘTO
POWIERZCHNI KOMINA

PROJEKTOWA:		
OPRACOWA:		