


PRZEKRÓJ B-B

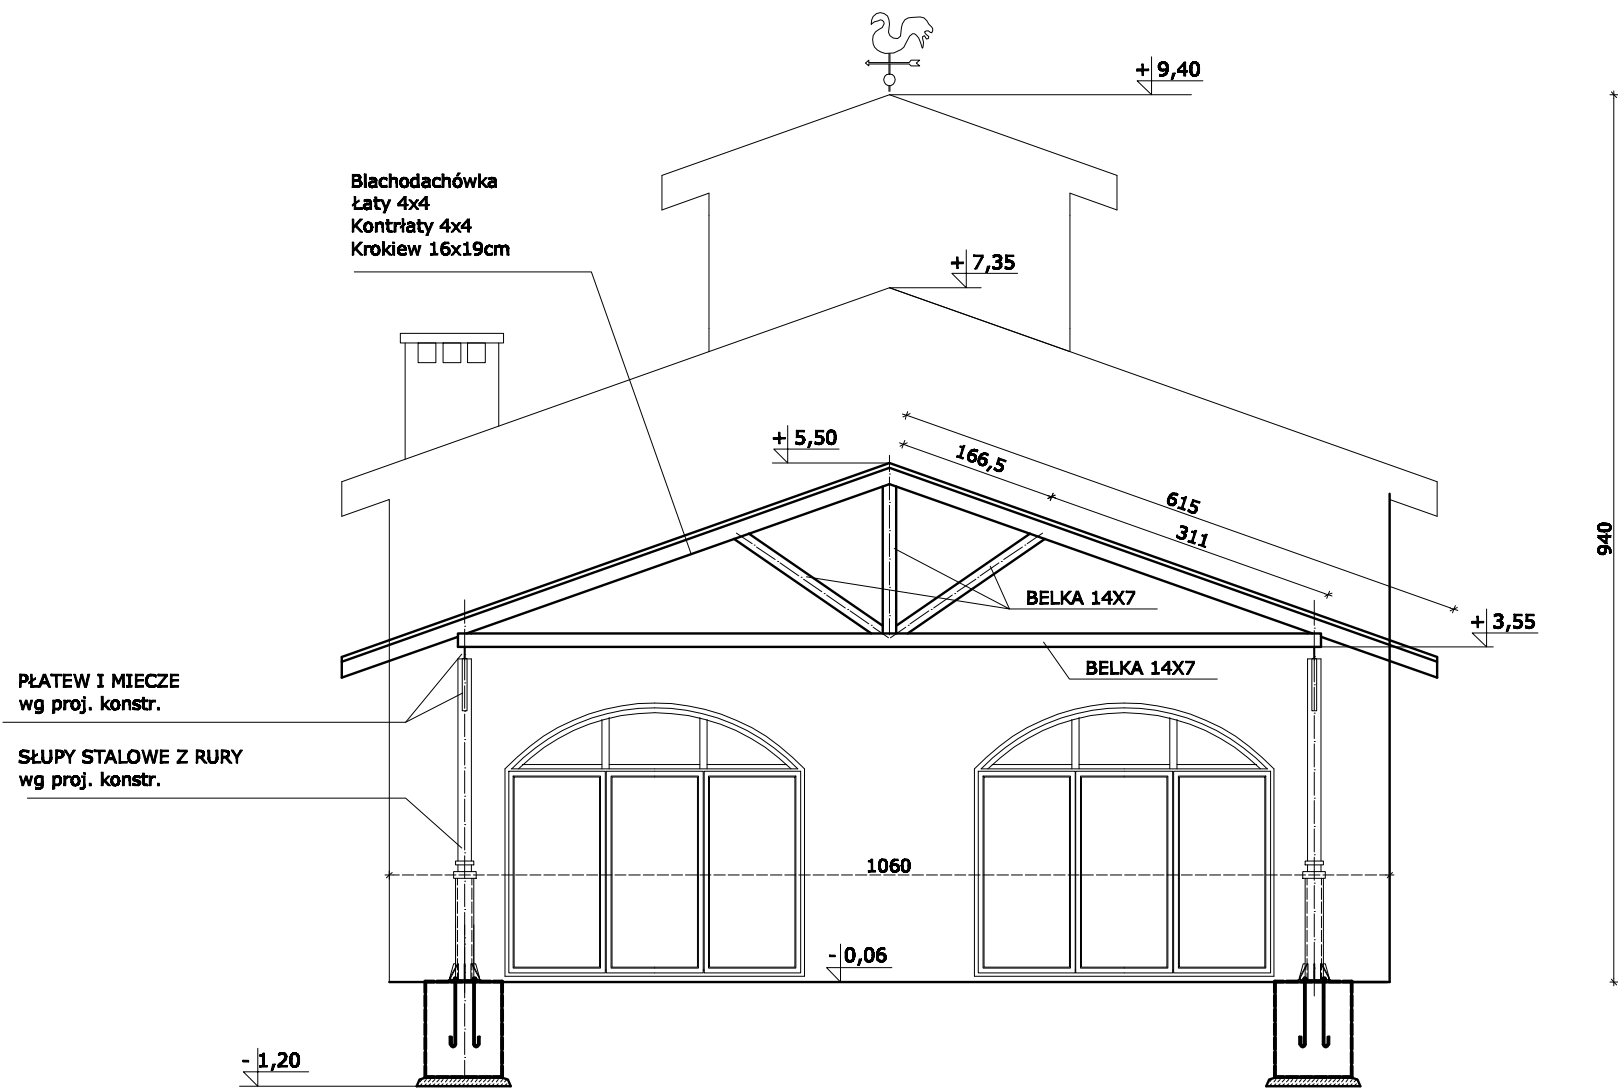

PROJEKTOWAŁ:			SKALA: 1:30
OPRACOWAŁ:			NR RYSUNKU: 6