


ROZMIESZCZENIE BOISK NA BOISKU WIELOFUNKCYJNYM SKALA 1:200 ZAŁ. NR 8

STAROSTWO POWIATOWE
W RADOMIU
ul. Domagalskiego 7
26-600 Radom

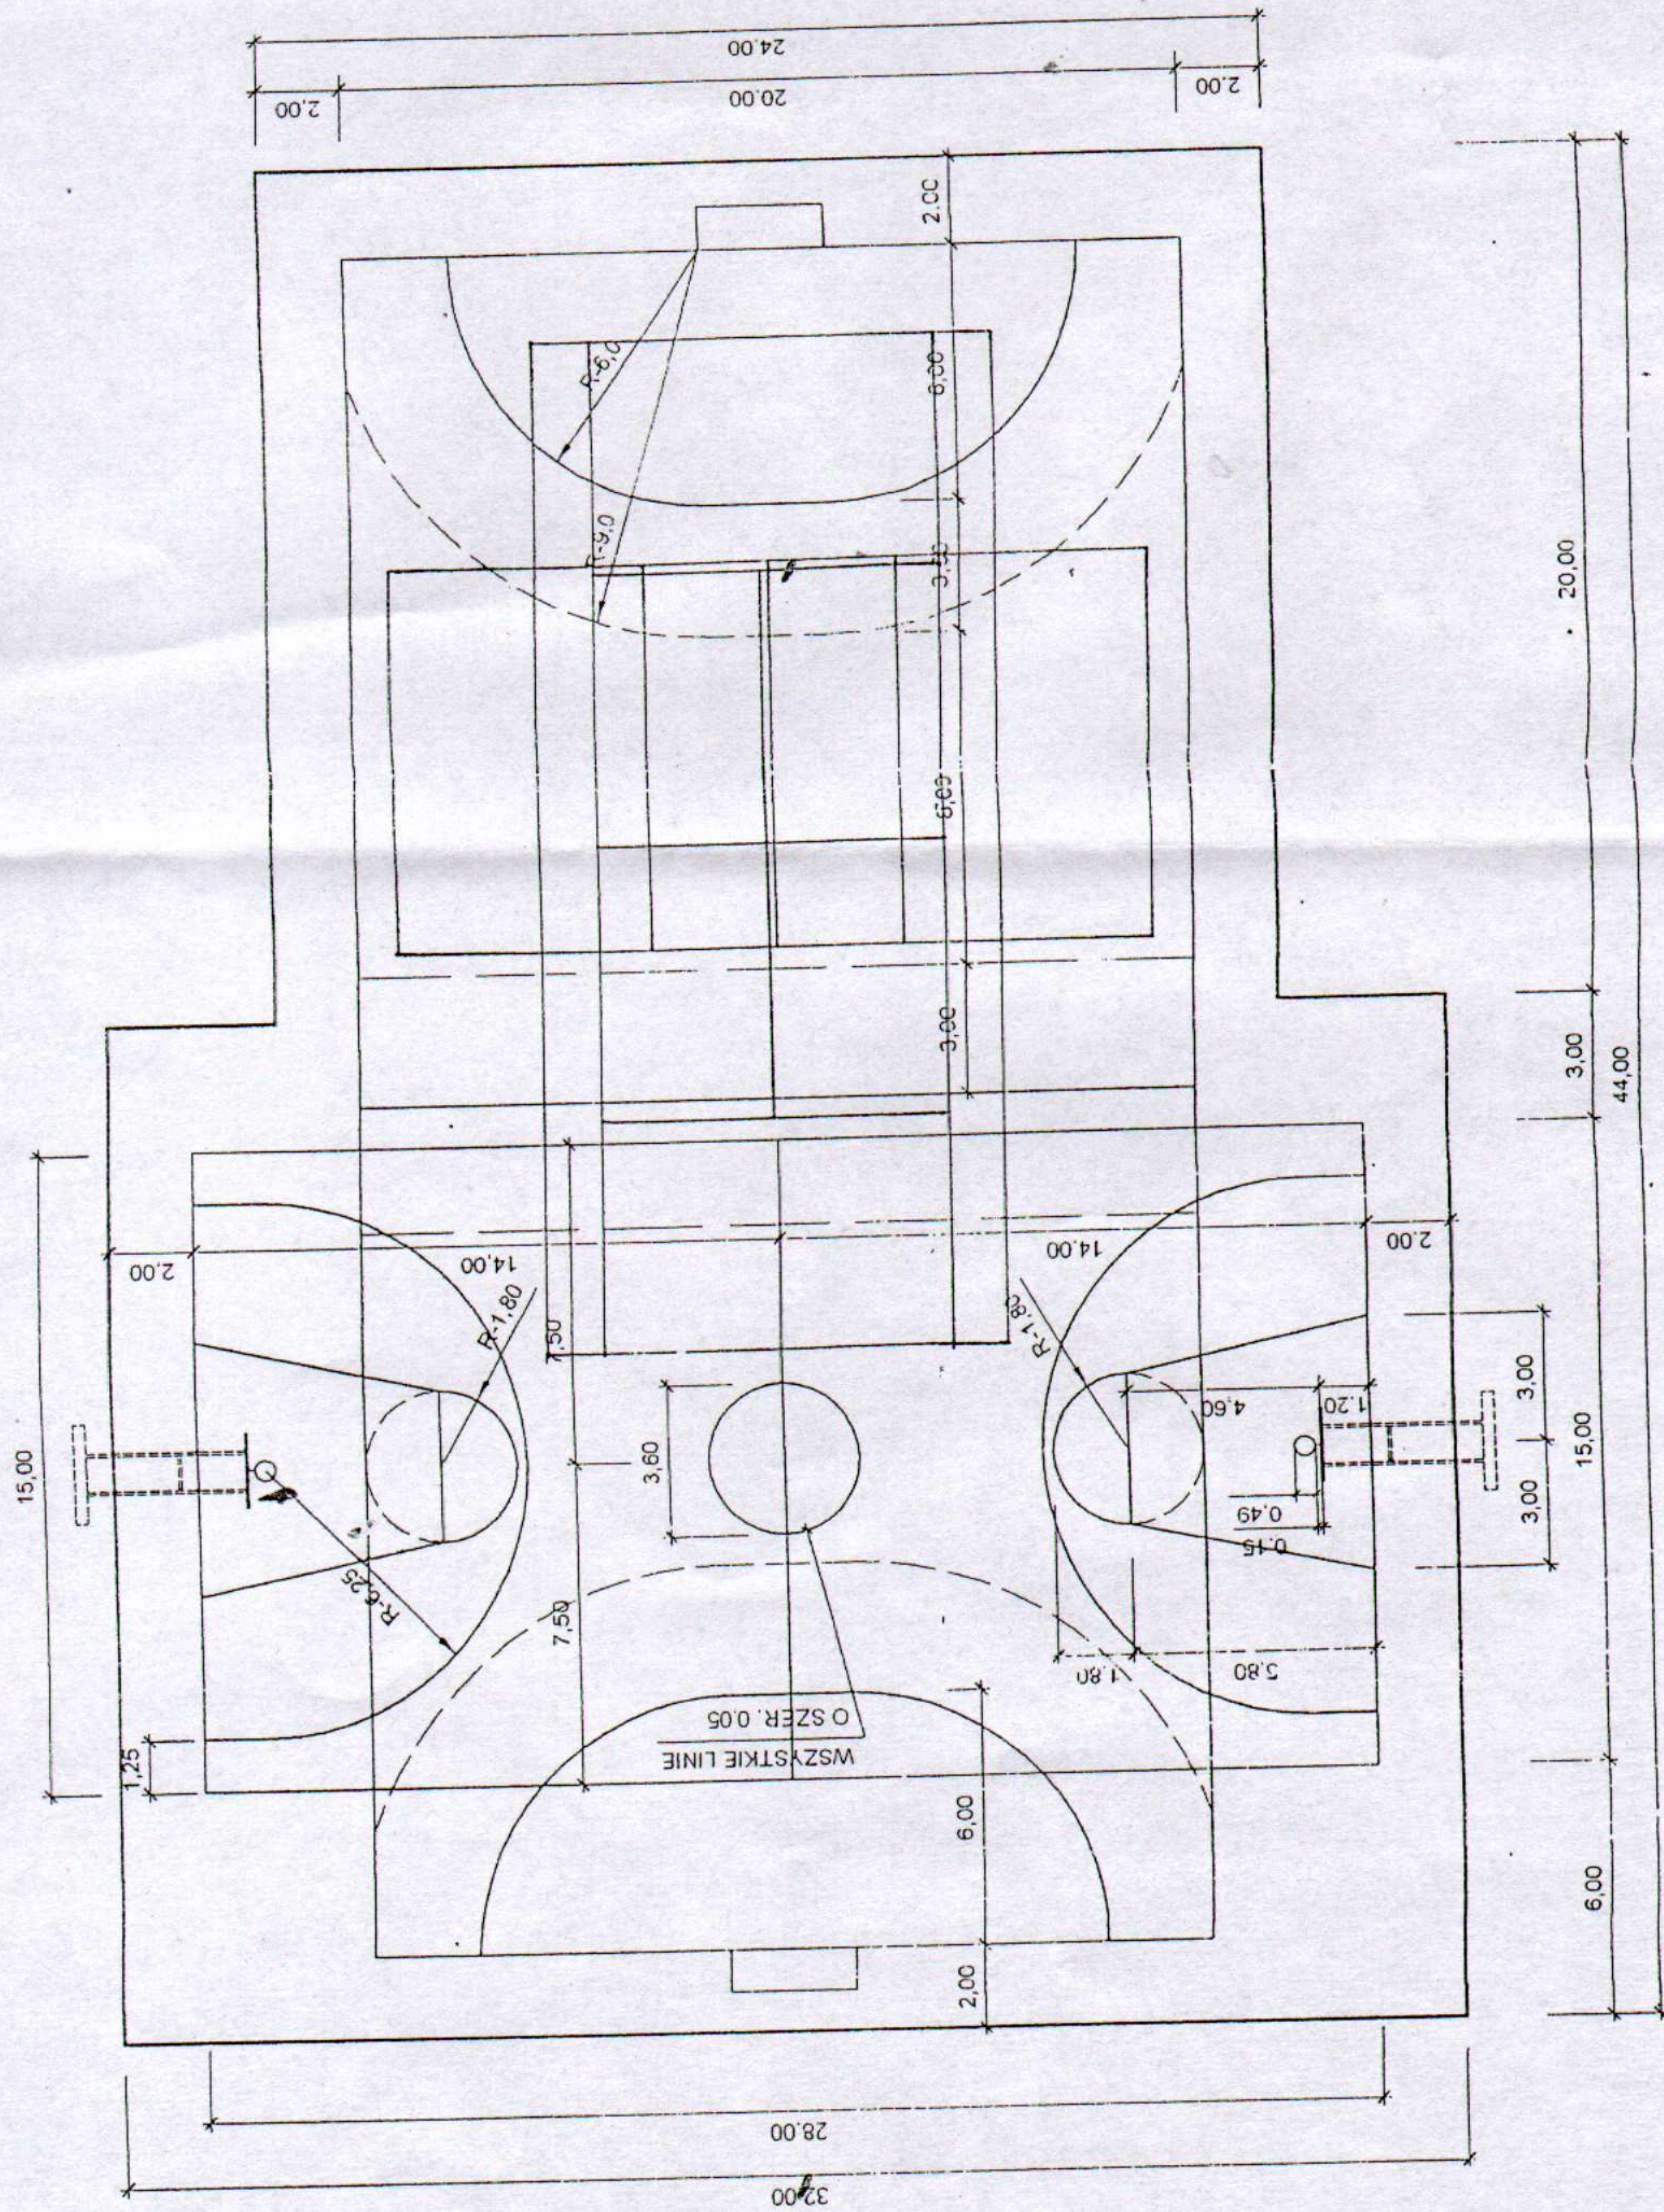

OPRACOWAŁ :

mgr inż. Mariusz Thacoyk
Upr. bud. GT-VI-3/25/75
Radom, ul. Sękowska 14 m 27
tel. dom 385-04-40