


PLAN SYTUACYJNO - WYSOKOŚCIOWY
SKALA 1:500

WYJAŚNIENIA

- zarys boiska wielofunkcyjnego
- ▼ rzędne projektowane
- - - - - piłko chwyt wg rys. nr 9
- - - - - projektowane spadki podłużne
- # projektowany szkodnik z kosiaki
- betonowej wibroprasowanej gr. 6cm

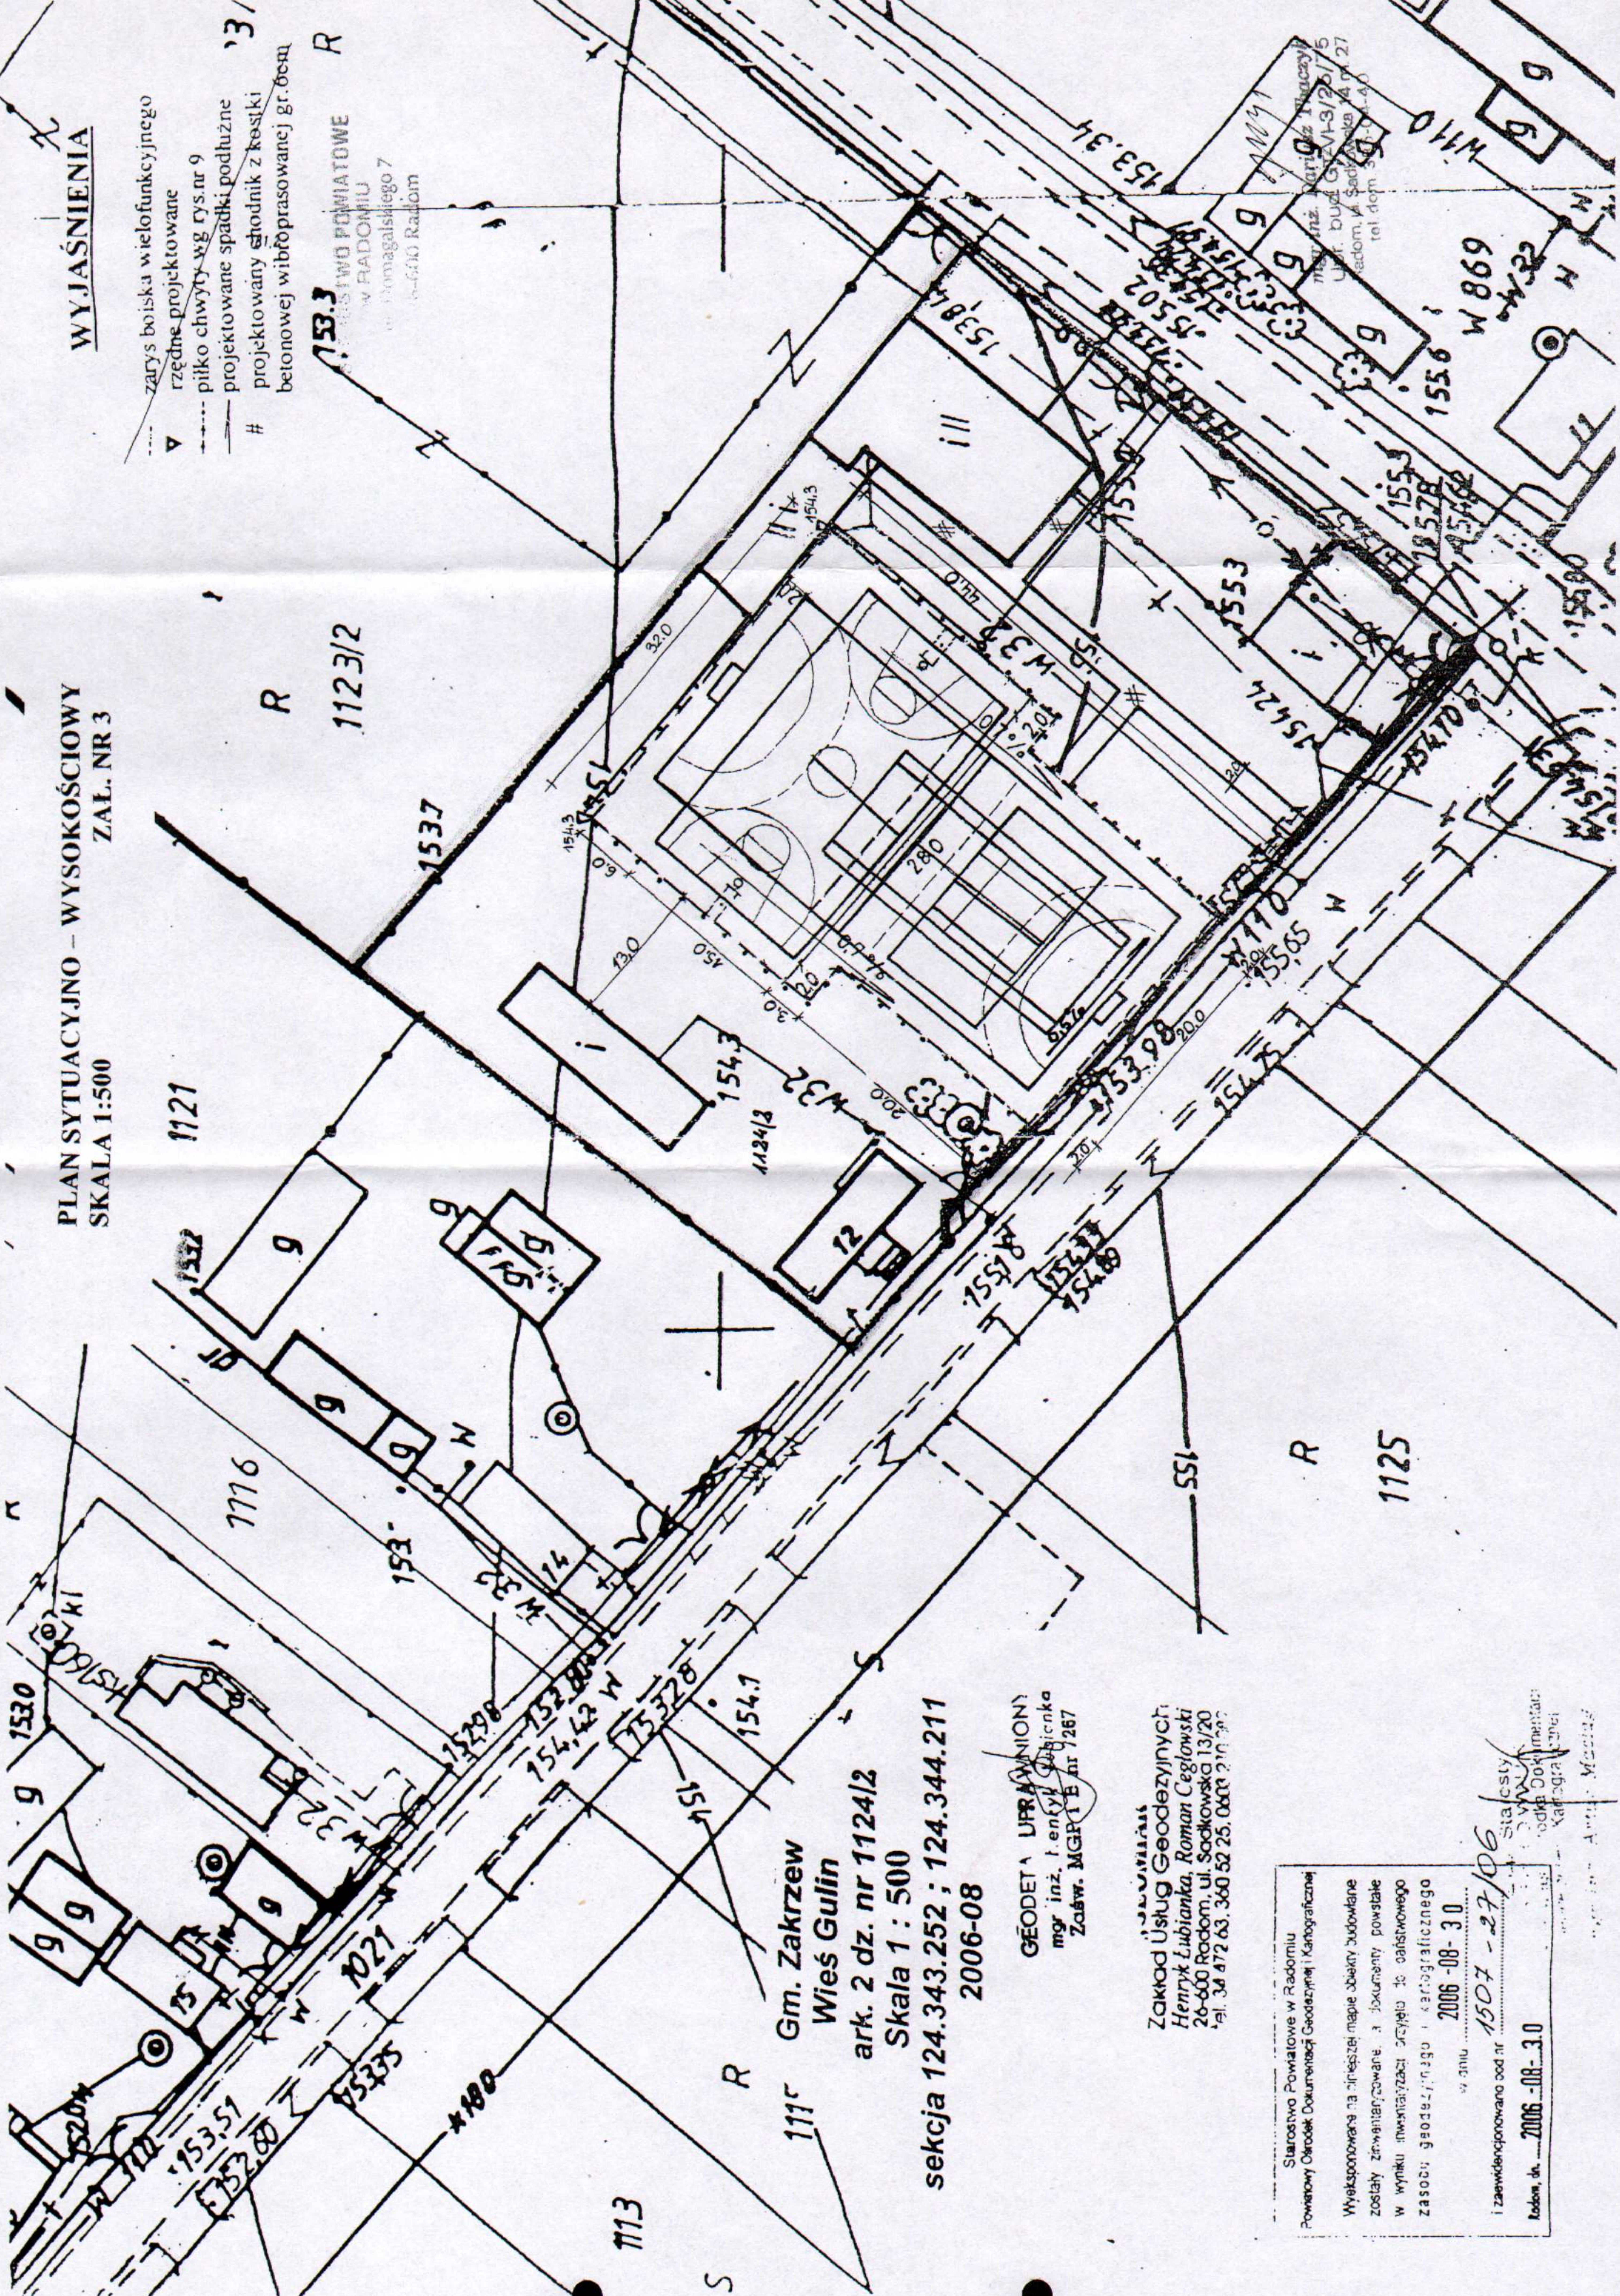

Gm. Zakrzew
Wież Gulin
ark. 2 dz. nr 1124/2
Skala 1 : 500
sekcja 124.343.252 ; 124.344.211
2006-08

GEODETA UPR. (WYKON.)
mgr inż. Henryk Górecki
Zaśw. MGPIE nr 1267

Zakład Usług Geodezyjnych
Henryk Górecki, Roman Ceglowski
26-600 Radom, ul. Słodkowska 13/20
tel. 34 472 63, 360 52 25, 0600 210 300

Starostwo Powiatowe w Radomiu
Powiatowy Ośrodek Dokumentacji Geodezyjnej i Kartograficznej
Wydrukowany na podstawie mapy obiekty budowlane
zostały zaktualizowane, a dokumenty powstałe
w wyniku aktualizacji przyległo do oświatowego
zasobu geodezyjnego i kartograficznego
2006-08-30
i zarchiwizowano od nr
1507-27/06
Radom, dn. 2006-08-30

Stalce
Wł. Wł. Wł.
Kartograficzny