ROZWIĄZANIE UKŁADU KOMUNIKACYJNEGO W REJONIE SZKOŁY WOLA TACZOWSKA: I ETAP

GMINA ZAKRZEW, POW. RADOMSKI – ODCINEK KM: 3+185,00 – 3+457,39

SKALA 1:500

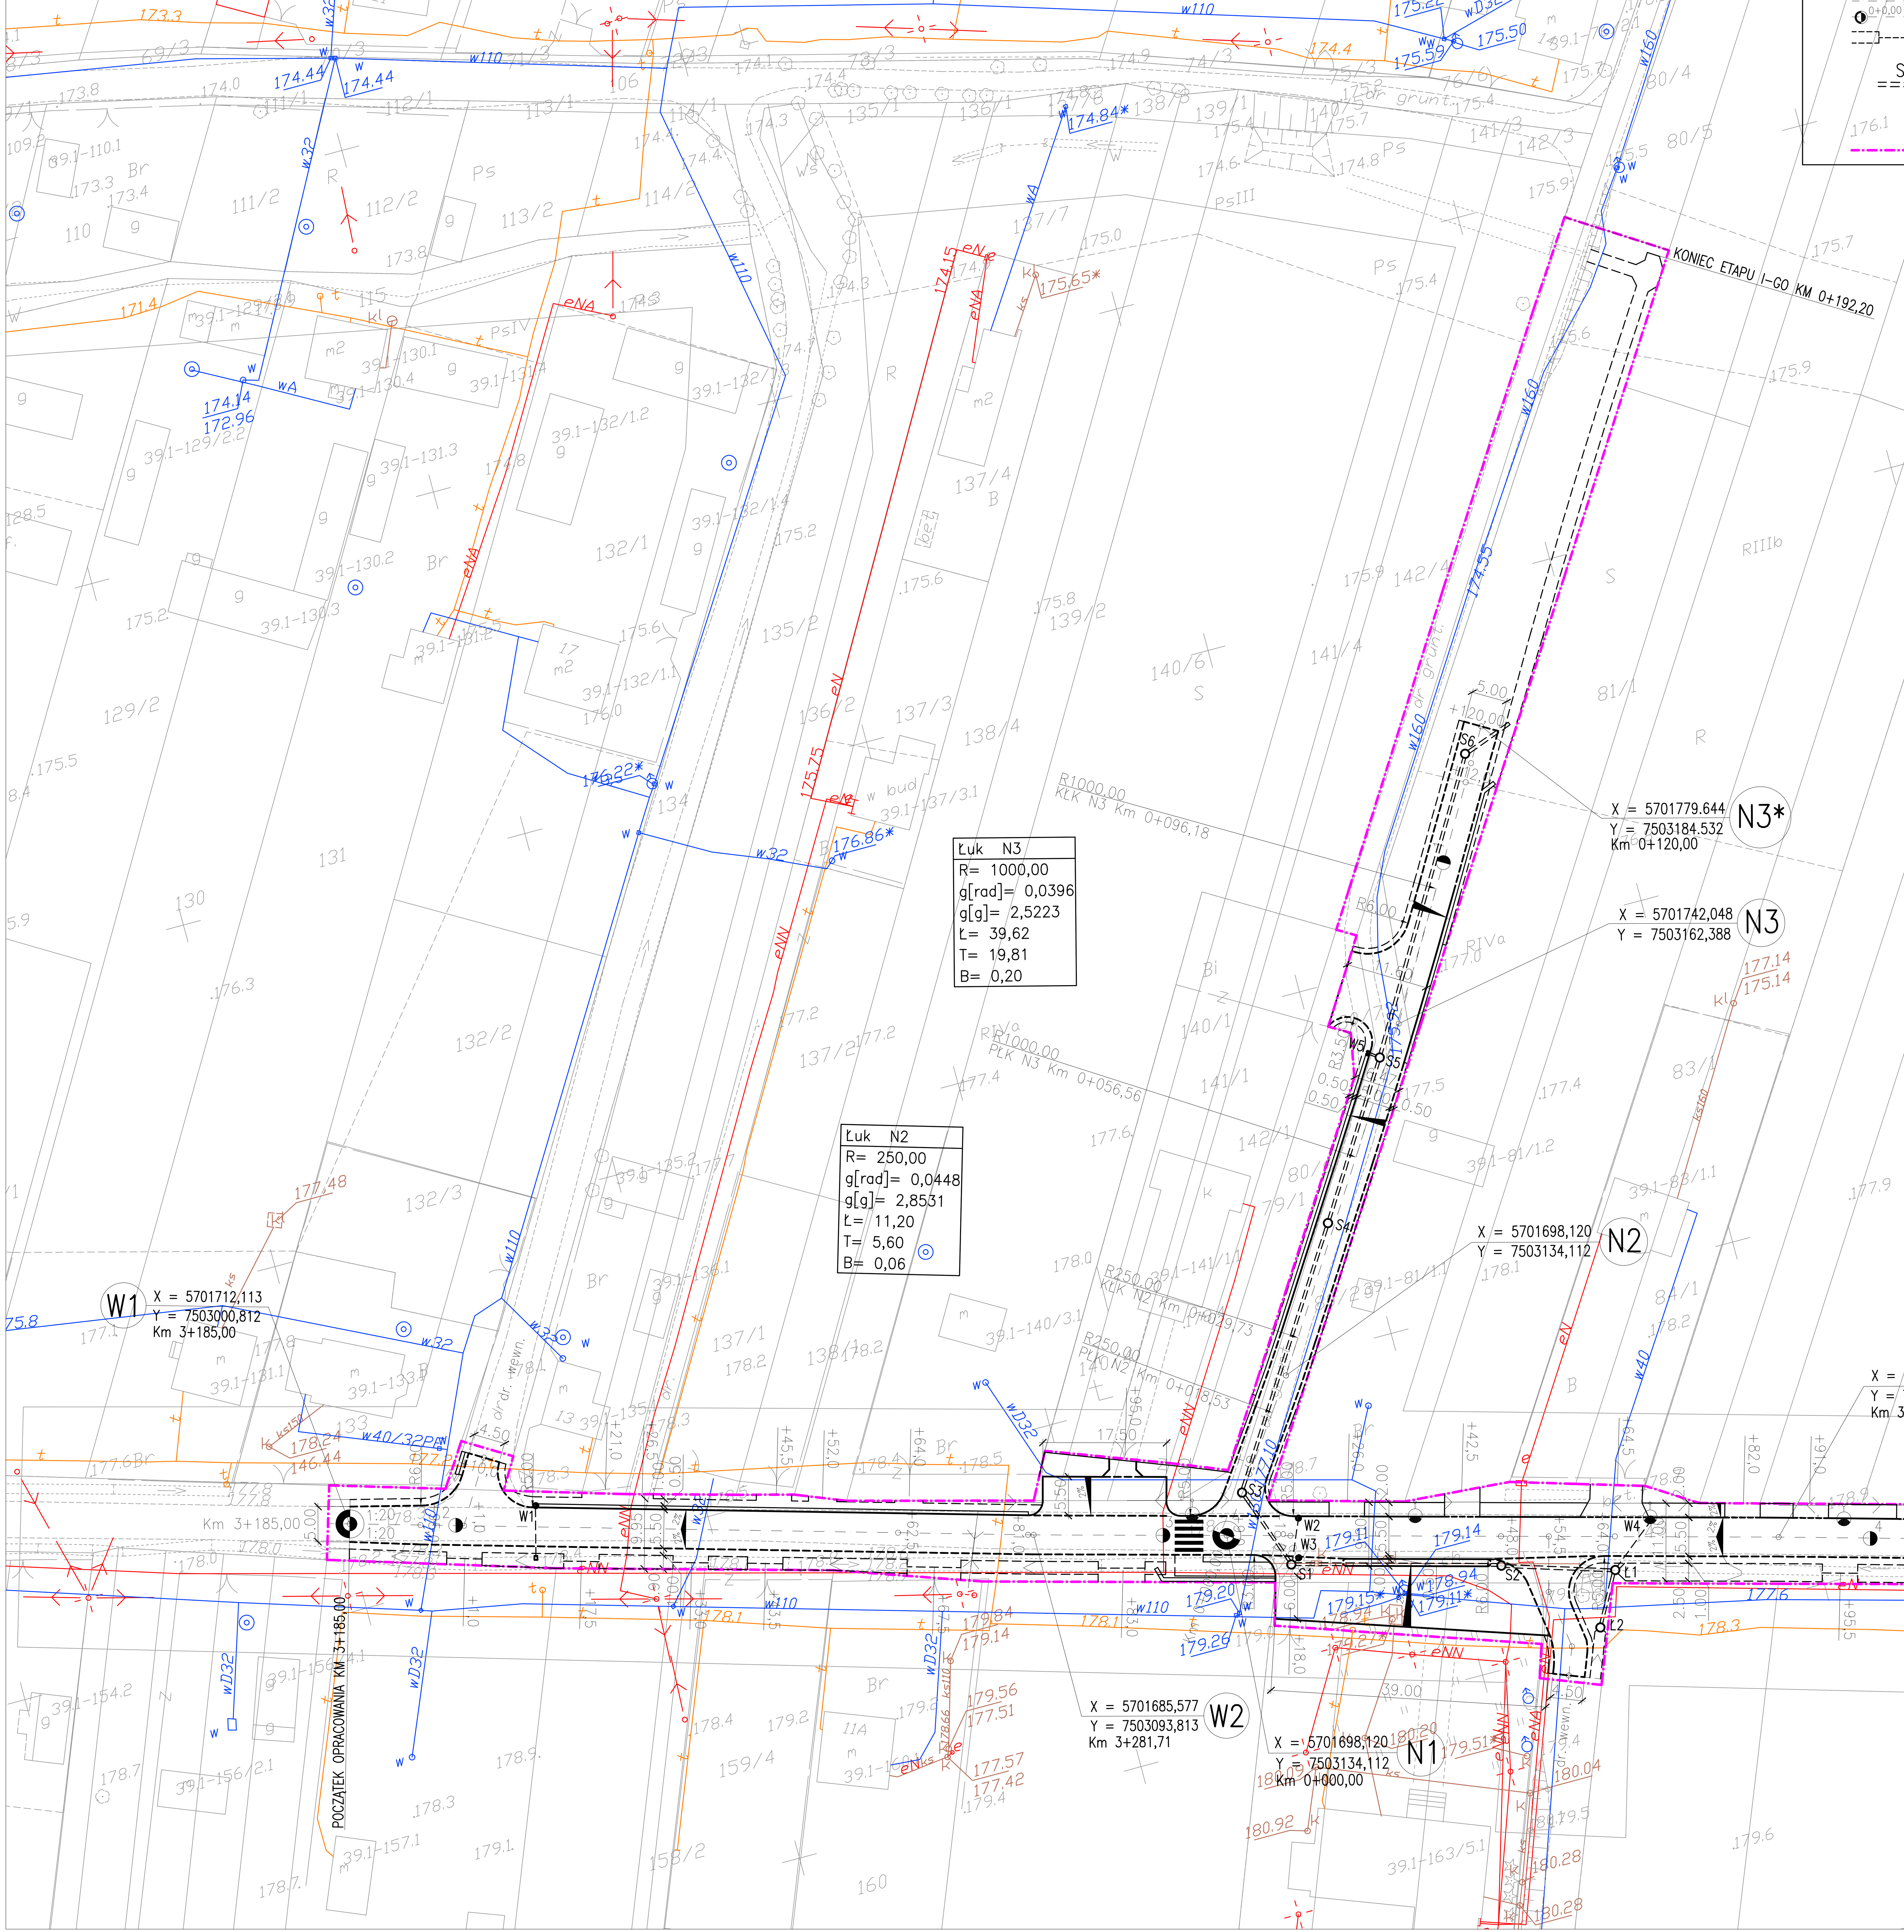

OZNACZENIA BRANŻA DROGOWA:

- proj. krawężnik wtopiony, proj. krawędź jezdni
- proj. krawężnik wystający
- krawędź ścieku przykrawędziowego, proj. obrzeże
- krawędź pobocza / rowu /
- oś jezdni
- 0+0,00 3 – kilometry, hektometry
- proj. zjazd indywidualny przez rów z przepustem HDPE o D=400mm
- S2 – proj. rów kryty HDPE o D=400mm
- proj. studnia rewizyjna D=1200mm
- Ł1 – proj. studnia łapaczowa D=1200mm
- W4 – proj. wpust deszczowy
- granica opracowania

PRACOWNIA PROJEKTOWA P.W. "DAKAR" 26–600 RADOM Ul. Świętojańska 3 lok. 27 tel. 601180311, mail: pwdakar@gmail.com	
Temat:	ROZWIĄZANIE UKŁADU KOMUNIKACYJNEGO W REJONIE SZKOŁY WOLA TACZOWSKA: I ETAP
Tytuł rysunku: PLAN SYTUACYJNY	Faza: PROJEKT BUDOWLANY
Drogi :	mgr inż. Janusz Karpeta (UAN–II–K–8386/134/85)
Opracował:	mgr inż. Jacek Karpeta
Sprawdził:	inż. Andrzej Piekarski RA/28/83
Data: 07.2014	Umowa:
Skala: 1:500	Nr rys. 1

OZNACZENIA BR. ELEKTRYCZNA :

- proj. słup oświetleniowy

Mapa do celów projektowych /ark .2/2/
/inwestycja liniowa/

ark.1
ark. 2

Skala 1: 1000
Nr sekcji: 7.156.21.12.4,13.3 /ark.1/
7.156.21.17.2 /ark. 1,2/
7.156.21.18.1 /ark.2/
Działki nr 106, 65, 34, ark.1 /ark.1/
Działki nr 79/2, 80/4, 134, ark.1 /ark.1,2/
Działki nr 79/1, 143, 80/2 ,ark.1 / ark.2/
Identyfikator i nazwa jednostki ewidencyjnej: 142513_2-Zakrzew
Identyfikator i nazwa obrębu ewidencyjnego: 0039-Wola Taczewska
Zgł. nr: GKN.6642.1.1340.2014
Nazwa układu współrzędnych prostokątnych oraz układu wysokości: PL2000, Kronsztadt 86
Data opracowania: 22.05.2014 r

Mapa aktualna w granicach lokalizacji na maj 2014 r

Mapa do celów projektowych została wykonana bez ustalenia obciążeń służebnościami gruntowymi /brak badania KW/.

GEODETA UPRAWNIONY
Jacek Wąsik
Upr. MGPiB Nr 7280

-670521964- "GEOBUD"
Zakład Usług Geodezyjno-Kartograficznych
Jan Jesionek, Jacek Wąsik
26-600 Radom, ul.Limanowskiego 100
tel. 48 33 16 113 NIP 796-010-14-59

Poświadcza się, że niniejszy dokument został opracowany w wyniku prac geodezyjnych i kartograficznych, których rezultaty zawiera operat techniczny wpisany do ewidencji materiałów państwowego zasobu geodezyjnego i kartograficznego

Organ prowadzący państwowy zasób geodezyjny i kartograficzny	STAROSTA RADOMSKI
Identyfikator ewidencyjny materiału zasobu - operatu technicznego	P.1425. 2014. 2338
Data wpisania operatu technicznego do ewidencji materiałów zasobu	2014 -06- 05
Imię, nazwisko i podpis osoby reprezentującej organ	Z up. Starosty KIEROWNIK Powiatowego Ośrodka Dokumentacji Geodezyjnej i Kartograficznej mgr inż. Artur Maciąg

Zapewnić wyznaczenie, przez jednostki uprawnione do wykonywania prac geodezyjnych, usytuowania obiektów budowlanych wymagających pozwolenia na budowę, a po zakończeniu tej budowy dokonanie geodezyjnych pomiarów powykonawczych i sporządzenie związanej z tym dokumentacji.

STAROSTWO POWIATOWE W RADOMIU
Powiatowy Ośrodek Dokumentacji Geodezyjnej i Kartograficznej
Zespół Uzgadniania Dokumentacji Projektowej
26-600 Radom, ul. Graniczna 24, tel. 48/ 365-58-01

LOKALIZACJĘ rozwiązania układu komunikacyjnego wraz z budową oświetlenia na słupach
Uzgodniono OPINIĄ Nr GKN.6630. 650.2014
z dnia 2014 -06- 12

PRZEWODNICZĄCY
Zespołu Uzgadniania Dokumentacji Projektowej
mgr inż. ARTUR MACIĄG

... wyklucza się istnienia w terenie również urządzeń podziemnych, dla których brak było informacji branżowych i nie zostały odnalezione w terenie w czasie inwentaryzacji geodezyjnej