




UWAGA:

! przed przystąpieniem do prac w terenie należy sprawdzić faktyczny stan obmiaru;

! w miejscach skrzyżowań kabla z uzbrojeniem podziemnym, istniejącym i projektowanym oraz wjazdach i parkingach posesji stosować rury ochronne w kolorze niebieskim, typ AROT DVK/SRS/APS;

UWAGA:

ZASILANIE BUDYNKU LINIA KABLOWĄ ZŁZ
PROWADZONĄ DO TABLICY TKMZ
REALIZOWAC WG ODRĘBNEGO OPRACOWANIA PROJEKTOWEGO

na etapie budowy, w posadźce budynku należy wykonać kanał kablowy dla celów budowy trasy zasilaczy zewnętrznych urządzeń technologicznych;

połączenia kabli zasilających i sterowniczych do rozdzielnic TKM-Z, TST-Z, TMT-Z realizować od dołu w obszarze cokołu własnego tablicy;

dostawę rozdzielnic realizować jako wolnostojące na cokole własnym w rozmiarze

$$\text{TST-Z} + \text{TMT-Z} = 1800 \times (800 + 400) \times 400 + \text{cok}61200;$$

Poz	Nazwa urządzenia, amiaty	Ilość	Dostarcza
1	Zbiornik podciśnieniowy o pojemności nom 16,0 m3	1	Dostawca technol
2	Pompy próżniowe Busch Typ RA 0650 B AQUA	3	Dostawca technol
3	O-653/50/14 H-100/14 PC 3127 180HT/480 Pomoczn. H-100/14 PC 3127 180HT/480 qe 26,0 l/s, l=17,5 m st. w. N=5,8kW	2	Dostawca technol
4	Filtr powietrza odśrodkowego 4,0 x 5,0 m	1	Wykonawca robót
5	Wentylator HCFB/6-500, N = 280W, V = -5850 m3/h	1	Wykonawca robót
6	Grzejnik elektryczny 1500 W z termosestem	1	Wykonawca robót
7			
8	Rozdzielnia sterowania i kontroli	1	Dostawca technol
9	Szafa kontrolno-sieciowca	1	Dostawca technol
10	Przewody tłoczne		Wykonawca robót
11	Przewody podciśnieniowe		Wykonawca robót
12	Przewód powietrza odśrodkowego		Wykonawca robót
13	Przewód powietrza zasilającego		Wykonawca robót
14	Ciepłota ślednia typ A 900 x 800 mm	1	Wykonawca robót
15	Przepustnica wielopłaszczyznowa	1	Wykonawca robót
16	Wyżłutnia ślednia typ A 550 x 550 mm	1	Wykonawca robót
17	Komora zasilaw	1	Wykonawca robót
18	Zasilawa nożowa Havle DN200 z napędem Auma	1	Wykonawca robót
19	Zasilawa nożowa Havle DN150 z napędem Auma	1	Wykonawca robót
20	Zasilawa nożowa Havle DN100 z napędem Auma	1	Wykonawca robót
21	Zawór zwrotny klap. AVK DN100 Nr 41-100-61018	1	Wykonawca robót
22	Przepływomierz elektryczny magnetyczny Entko MPF04 DN100 w wersji rozszerzonej	1	Wykonawca robót

PROKOBUD ul. Matejki 16 05-540 PASECZNO - CYNKOWA Tel./Fax: (0-22) 669 78 51				
Projektowanie - Konsultacje - Budowa				
Inwestycja:				
Obiekt:		Rozbudowa stacji podciśnieniowych w m. Bielichy, gm. Zakrzew		
Opis:		Stacja podciśnieniowa SP2		
Wymaga:				
Zasilanie elektryczne urządzeń technologi stacji podciśnieniowej SP				
Projektant:	Specjalność:	Nr uprawnień:	Data:	Podpis:
Artur Luty	inst. E	1185/LB/80	05.2011	
Jack P. Godlewski	inst. E	asystent	05.2011	
Robert Korzel	inst. E	10977/Lb/90	05.2011	
Stadium:		Stadium:		
projekt budowlany		projekt budowlany		
Nr rysa:		Nr rysa:		
1:		1:		