


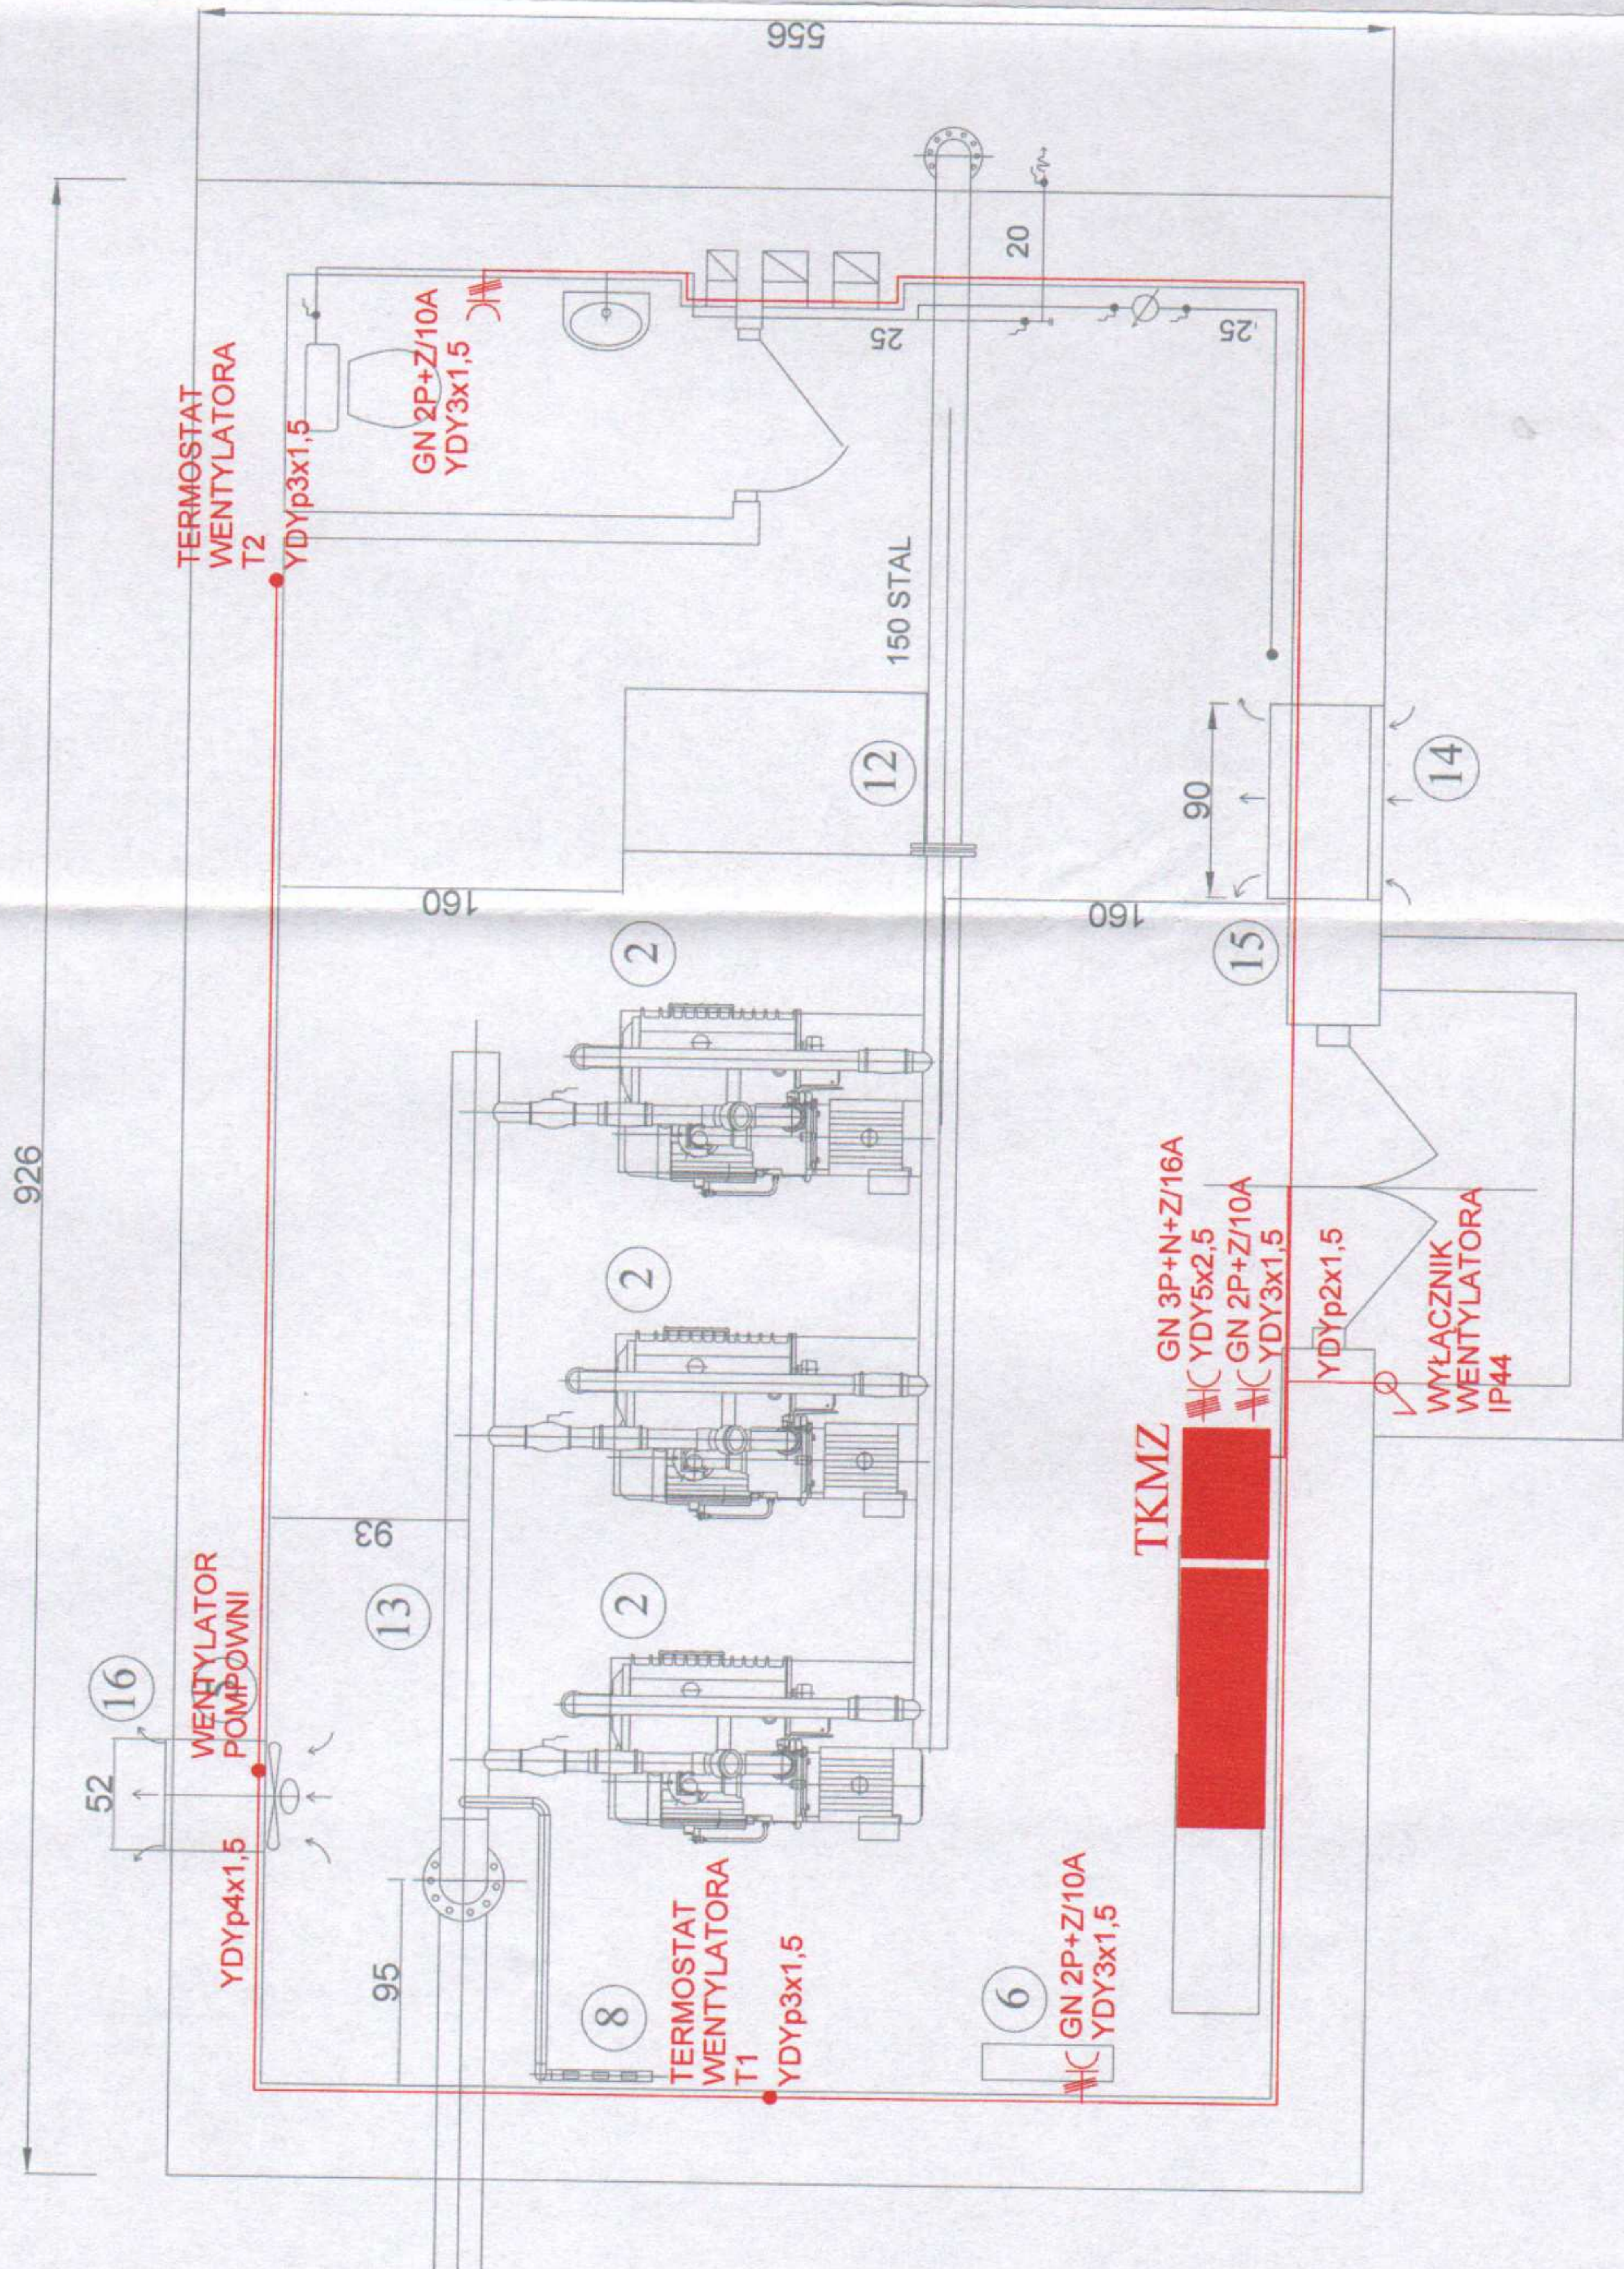

- instalacje elektryczne zasilania gniazd i wentylacji pompowni
wykonać jako p.t.