


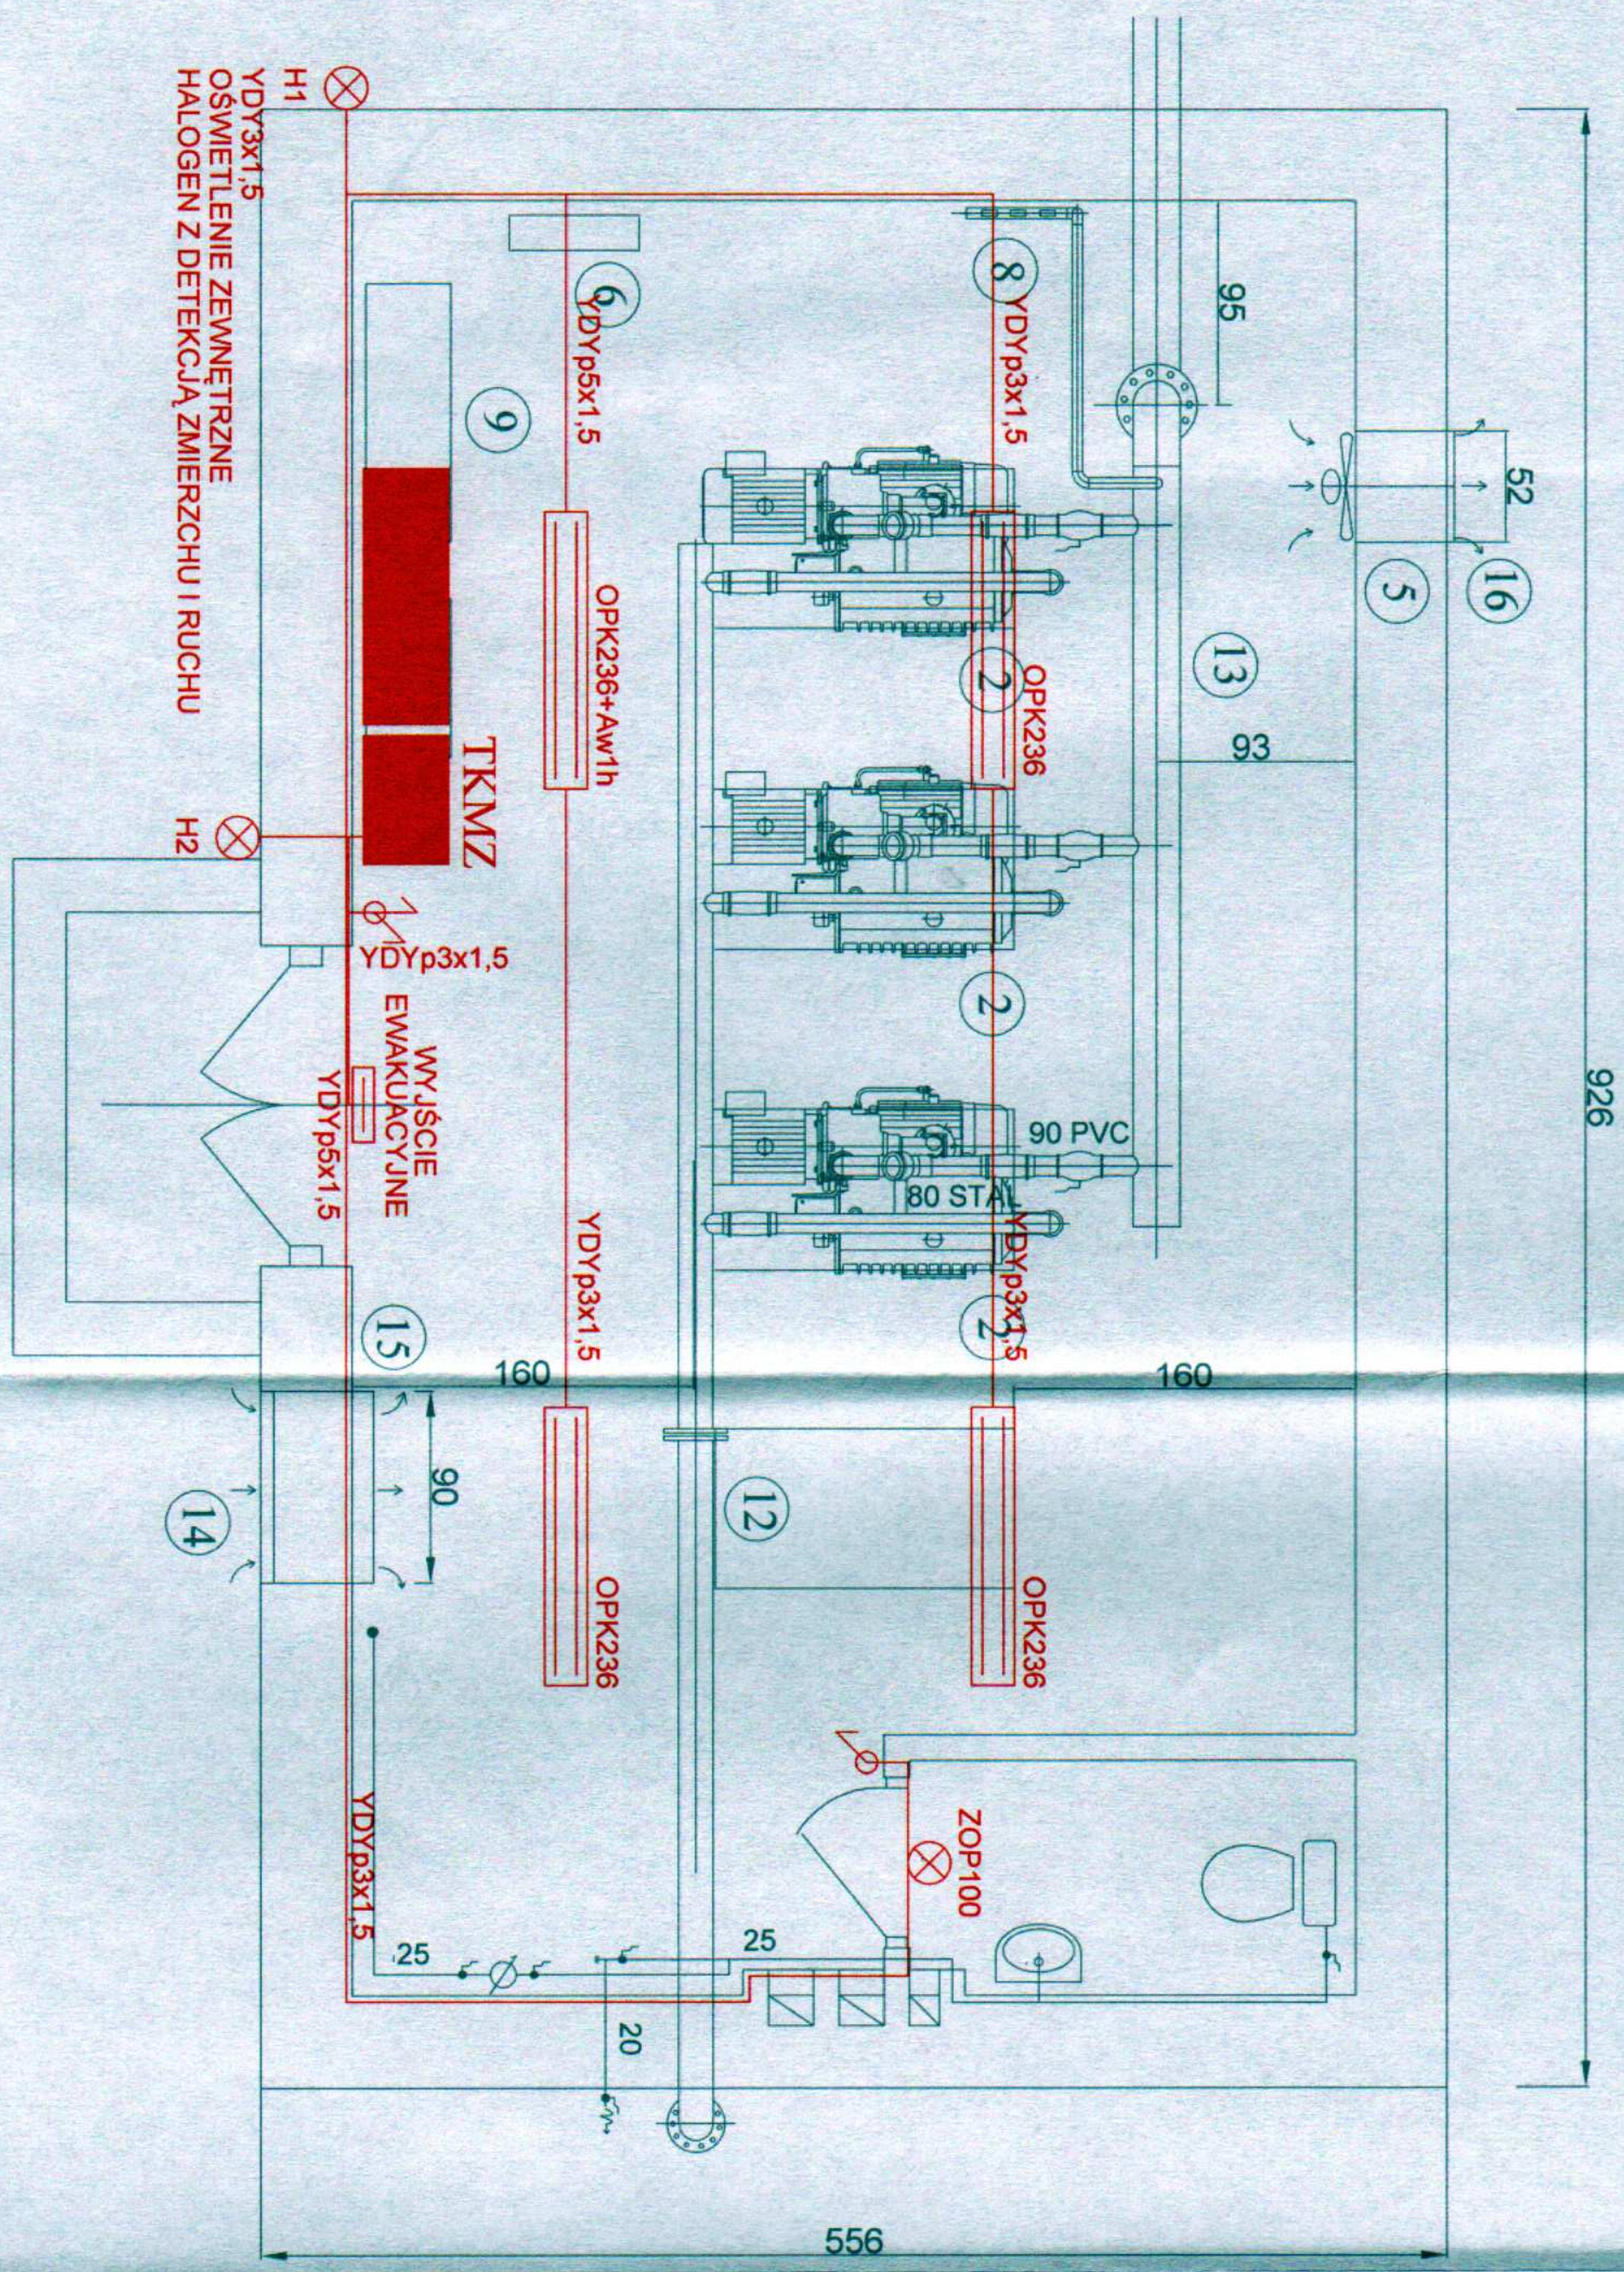

UWAGA:
- instalacje elektryczne oświetlenia pompowni wykonać jako p.t.

PROKOBUD		ul. Melanii 16 05-500 PIASECZNO - CHYLICA Tel./Fax: (0-22) 858 78 51	
Projektowanie , Konsultacje , Budowa			
Investycja:	Rozbudowa stacji podciśnieniowych w m. Bielicha, gm. Zakrzew		
Obiekt:	Stacja podciśnieniowa SP2		
Rysunek:	Instalacja oświetlenia stacji podciśnieniowej SP		
Projektanci:	Specjalność:	Nr uprawnień:	Data:
Artur Luty	inst. E	1185/Lb/80	05.2011
Jacek P. Godlewski	inst. E	asystent	05.2011
Robert Koszeł	inst. E	1097/Lb/90	05.2011
			Nr rys.
		Stadium: <i>Projekt budowy</i>	Skala: 1