


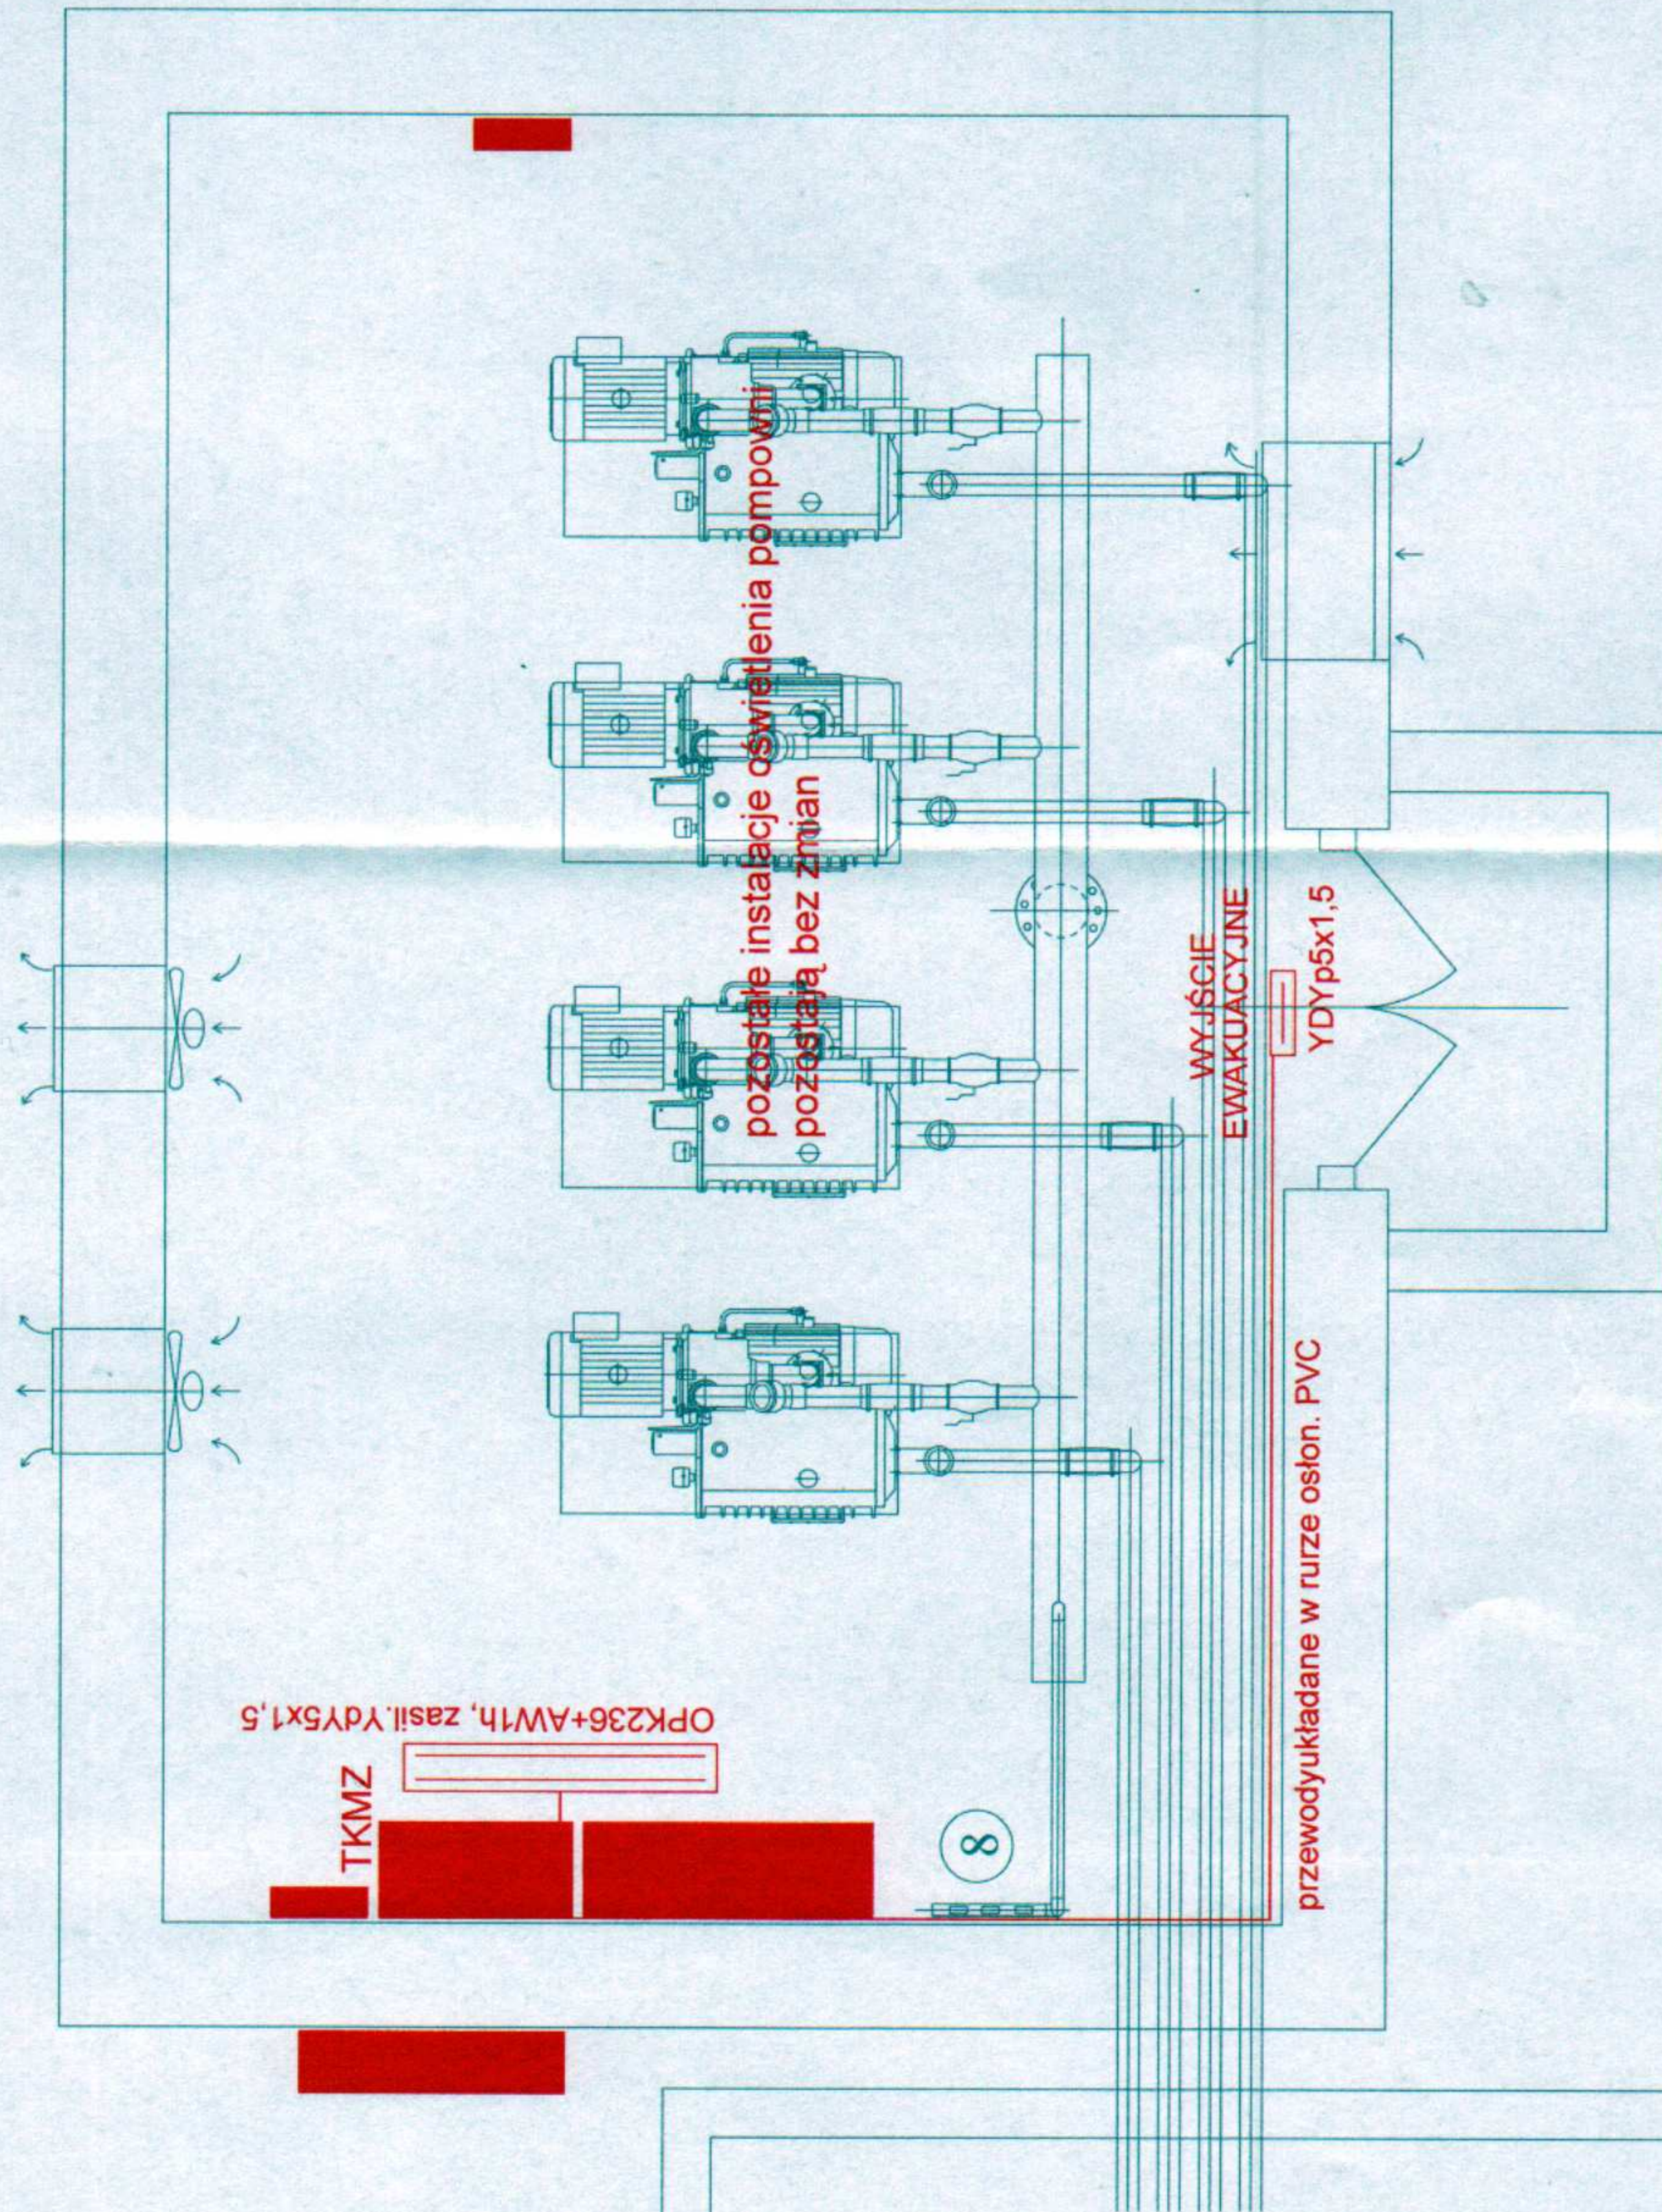

**PROKOBUD**

ul. Melara 18  
05-500 PIASECZNO - CHYLICZKI  
Tel./Fax: (0-22) 858 76 51

Projektowanie: Konsultacje, Budowa

Investycja: Rozbudowa stacji podciśnieniowych w m. Bielicha, gm. Zakrzew

Obiekt: Stacja podciśnieniowa istn. SP1

Rysunek: Instalacja oświetlenia stacji podciśnieniowej SP  
Rozbudowa instalacji E.

| Projektanci:       | Specjalność: | Nr uprawnień: | Data:   | Podpis: | Stadium:          |
|--------------------|--------------|---------------|---------|---------|-------------------|
| Artur Luty         | inst. E      | 1185/Lb/80    | 05.2011 |         | Projekt budowlany |
| Jacek P. Godlewski | inst. E      | asystent      | 05.2011 |         | Skala: 1:4        |
| Robert Koszał      | inst. E      | 1097/Lb/90    | 05.2011 |         | Nr rys. 3         |